

PROYECTO DE:

NOVAL

Plata Card Way, Lote 8 (ZD-38), Av. República, D. Santo, Bona, La República 2330, No. San Juan

BAVARO, PUNTA CANA

Registro de Modificaciones

No.	Fecha	Concepto

LEYENDA

- INDICA ACOTACION EN METROS.
- 2 NOMENCLATURA DE EJES
- DIMENSIONES
- N.P.T. +0.00 m INDICA NIVELES EN PLANTAS ARQUITECTONICAS.
- N.P.T. +0.00 m INDICA NIVELES EN ELEVACIONES Y SECCIONES.
- N.P.T. INDICA NIVEL DE PISO TERMINADO.
- N.F.L. INDICA NIVEL DE FONDO DE LOSA.
- N.F.V. INDICA NIVEL DE FONDO DE VIGA.
- N.A.T. INDICA NIVEL ALTIMETRO.
- N.A.M. INDICA NIVEL DE ALTURA MAXIMA.
- N.A.A. INDICA NIVEL DE ALTURA ANTEPECHO.
- CAMBIO DE NIVEL EN PISO.
- CAMBIO DE NIVEL EN PLAFOND.
- CAMBIO DE ACABADO EN PISO.
- A INDICA REFERENCIA DE SECCIONES GENERALES.
- INDICA REFERENCIA DE ELEVACIONES
- ELEVACION FRONTAL
- SALA INDICA NOMBRE DEL ESPACIO
- INDICA REFERENCIA DE DETALLES.
- 1 INDICA NUMERO DE DETALLE.
- 1 INDICA TIPO DE PUERTA
- 1 INDICA TIPO DE VENTANA

TITULO HOJA

PLANTA DE CONJUNTO SEGUNDO NIVEL

DISEÑO ARQUITECTONICO
 ARO. DIANA MENA
 CODIA 3496

FIRMA

COLABORADOR

DISEÑO ESTRUCTURAL
 ING. IVARONEX EDUARDO ALTAGRACIA
 Codia 27277

DISEÑO ELECTRICO
 ING. XXXXXXXXXXXX
 Codia 00000

DISEÑO SANITARIO
 ING. XXXXXXXXXXXX
 Codia 00000


Escala 1:350



Fecha de emision CODIGO

03/12/2019

A.GE - 1.2

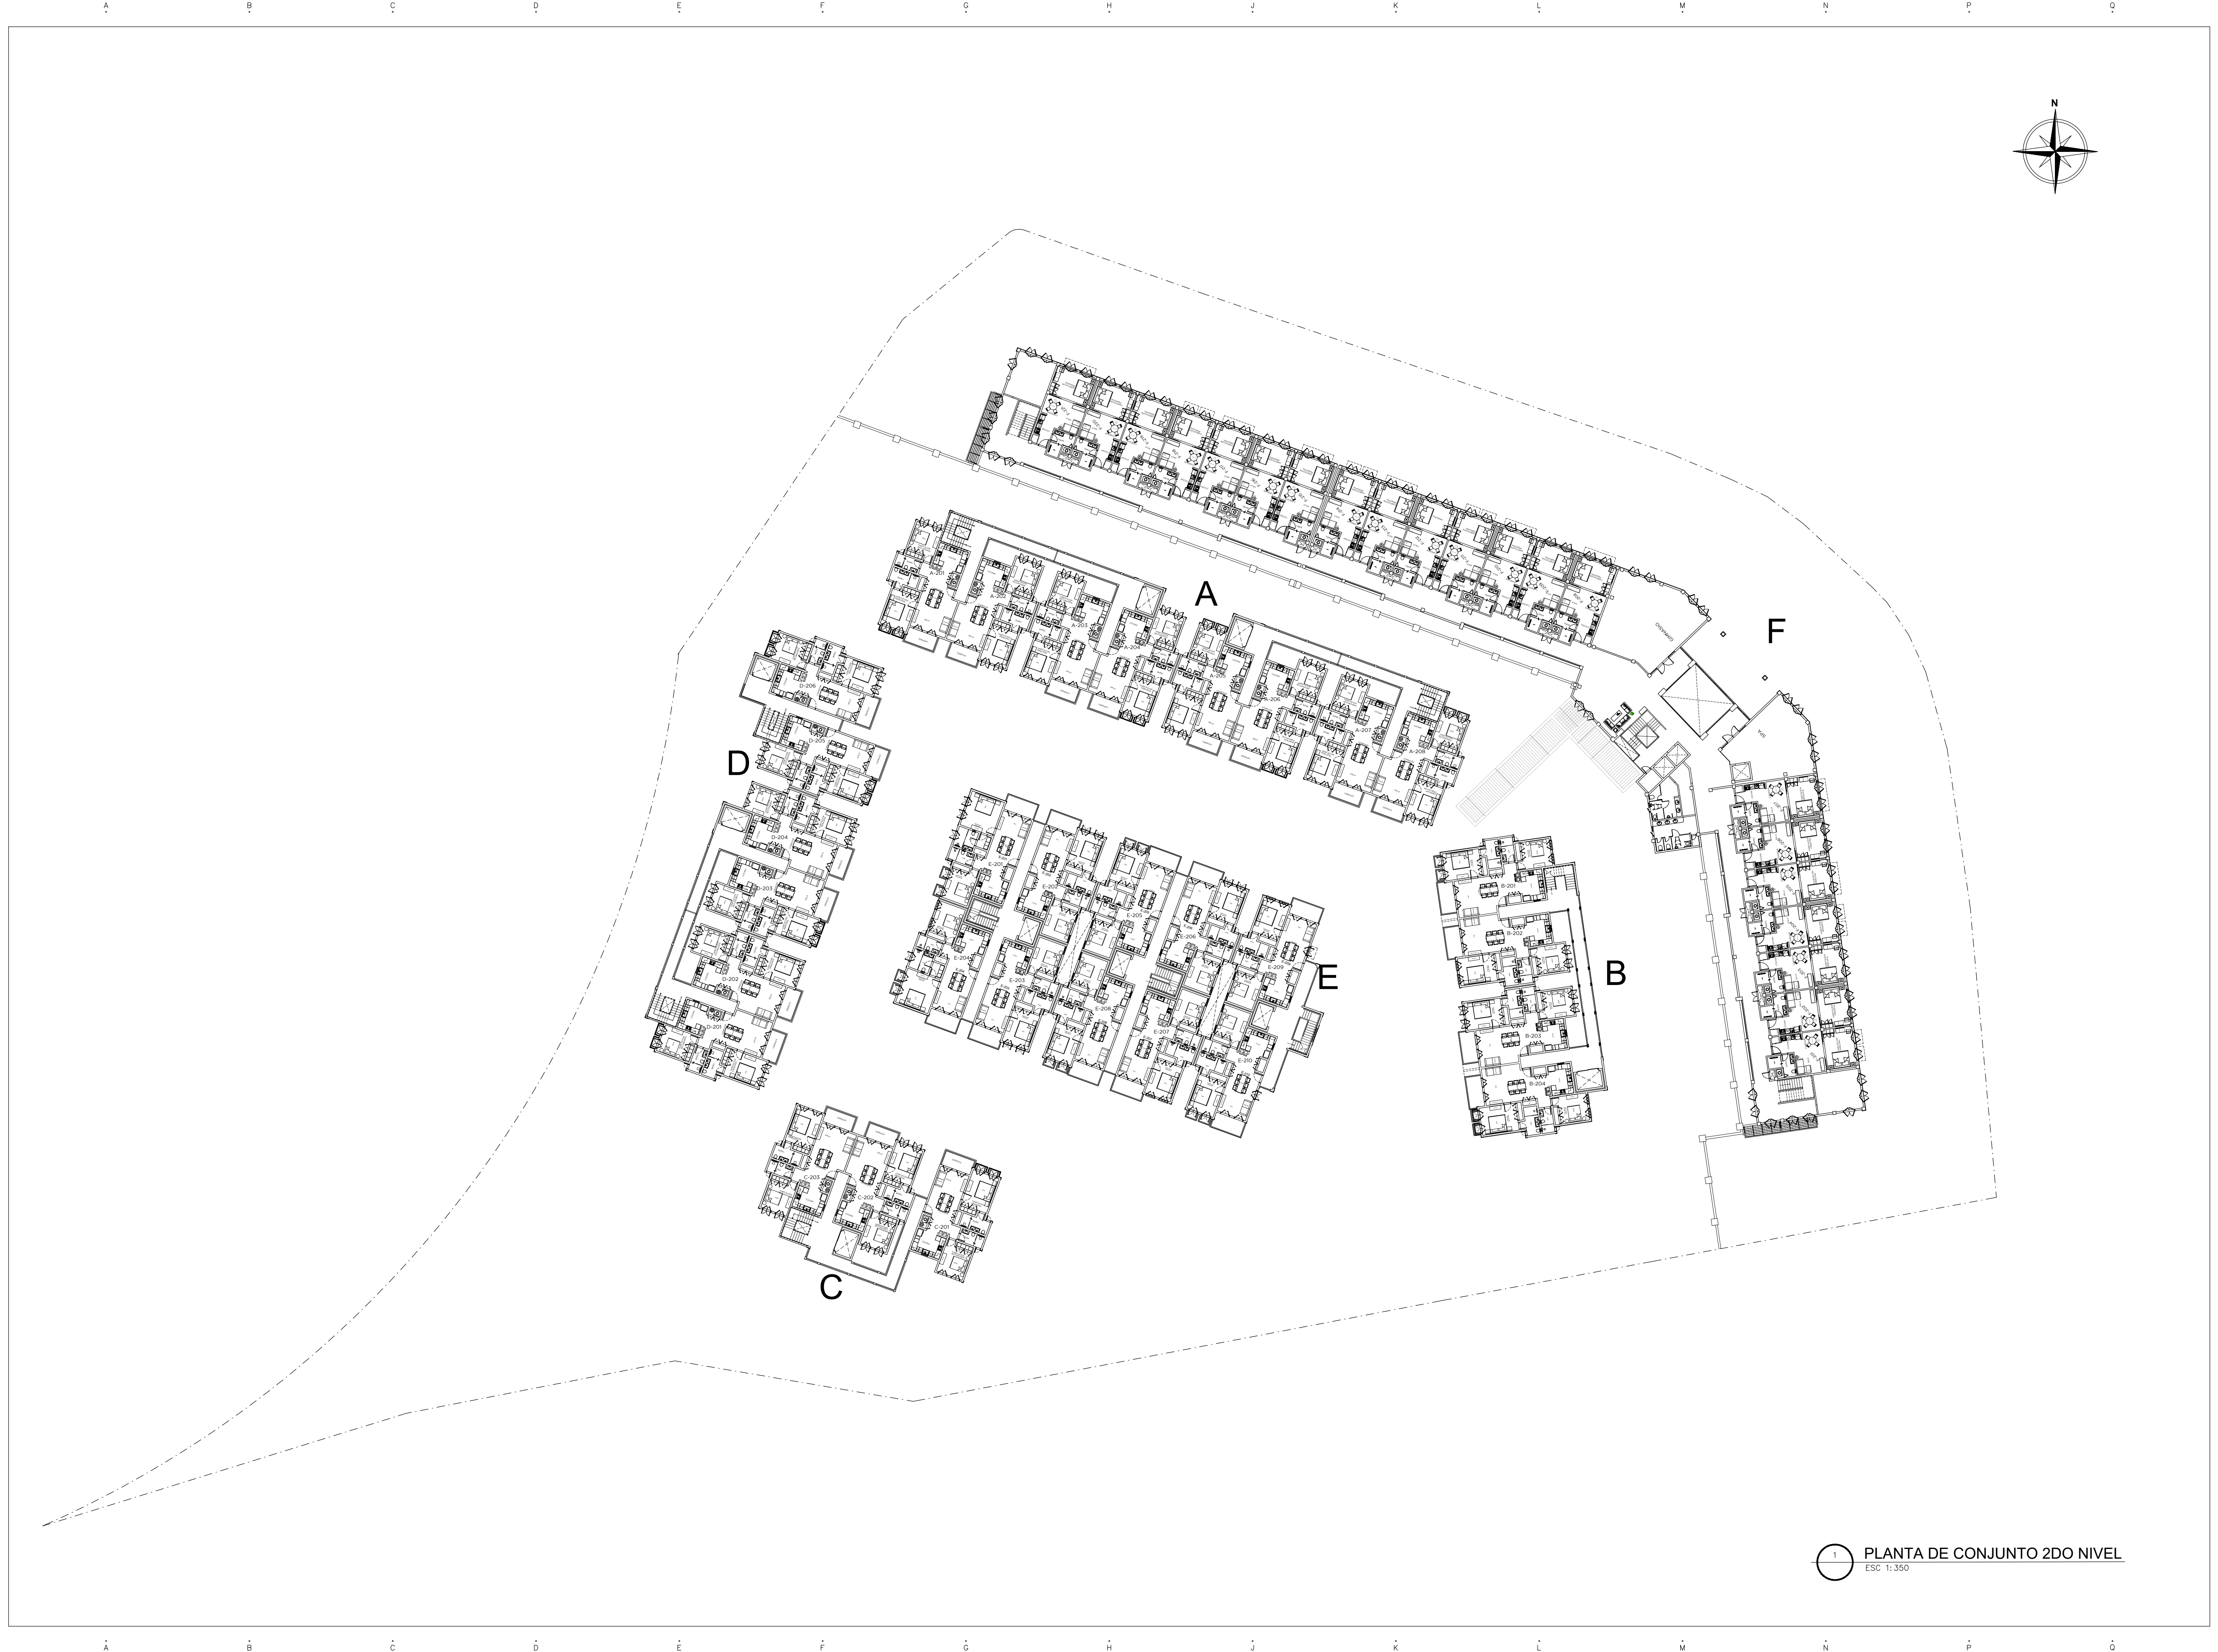

1 PLANTA DE CONJUNTO 2DO NIVEL
 ESC 1:350