

PROYECTO DE:

NOVAL

Plan Graf. Noval (2013-2014) An. Reservas. El Seño. Bvto. La Republica 2330. No. Sección.

BAVARO, PUNTA CANA

Registro de Modificaciones

No.	Fecha	Concepto

LEYENDA

- INDICA ACOTACION EN METROS.
- 2 NOMENCLATURA DE EJES
- DIMENSIONES
- N.P.T. +0.00 m INDICA NIVELES EN PLANTAS ARQUITECTONICAS.
- N.P.T. +0.00 m INDICA NIVELES EN ELEVACIONES Y SECCIONES.
- N.P.T. INDICA NIVEL DE PISO TERMINADO.
- N.F.L. INDICA NIVEL DE FONDO DE LOSA.
- N.F.V. INDICA NIVEL DE FONDO DE VIGA.
- N.A.T. INDICA NIVEL ALTIMETRO.
- N.A.M. INDICA NIVEL DE ALTURA MAXIMA.
- N.A.A. INDICA NIVEL DE ALTURA ANTEPECHO.
- CAMBIO DE NIVEL EN PISO.
- CAMBIO DE NIVEL EN PLAFOND.
- CAMBIO DE ACABADO EN PISO.
- A INDICA REFERENCIA DE SECCIONES GENERALES.
- INDICA REFERENCIA DE ELEVACIONES
- ELEVACION FRONTAL
- SALA INDICA NOMBRE DEL ESPACIO
- INDICA REFERENCIA DE DETALLES.
- 1 INDICA NUMERO DE DETALLE.
- 1 INDICA TIPO DE PUERTA
- 1 INDICA TIPO DE VENTANA

TITULO HOJA

PLANTA DE CONJUNTO TERCER NIVEL

DISEÑO ARQUITECTONICO
 ARO. DIANA MENA
 Codia 3496


COLABORADOR

DISEÑO ESTRUCTURAL
 ING. IVARONEX EDUARDO ALTAGRACIA
 Codia 27277

DISEÑO ELECTRICO
 ING. XXXXXXXXXXXX
 Codia 00000

DISEÑO SANITARIO
 ING. XXXXXXXXXXXX
 Codia 00000



Escala 1:350

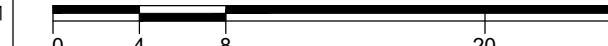

Fecha de emisión

03/12/2019

CODIGO
A.GE - 1.3

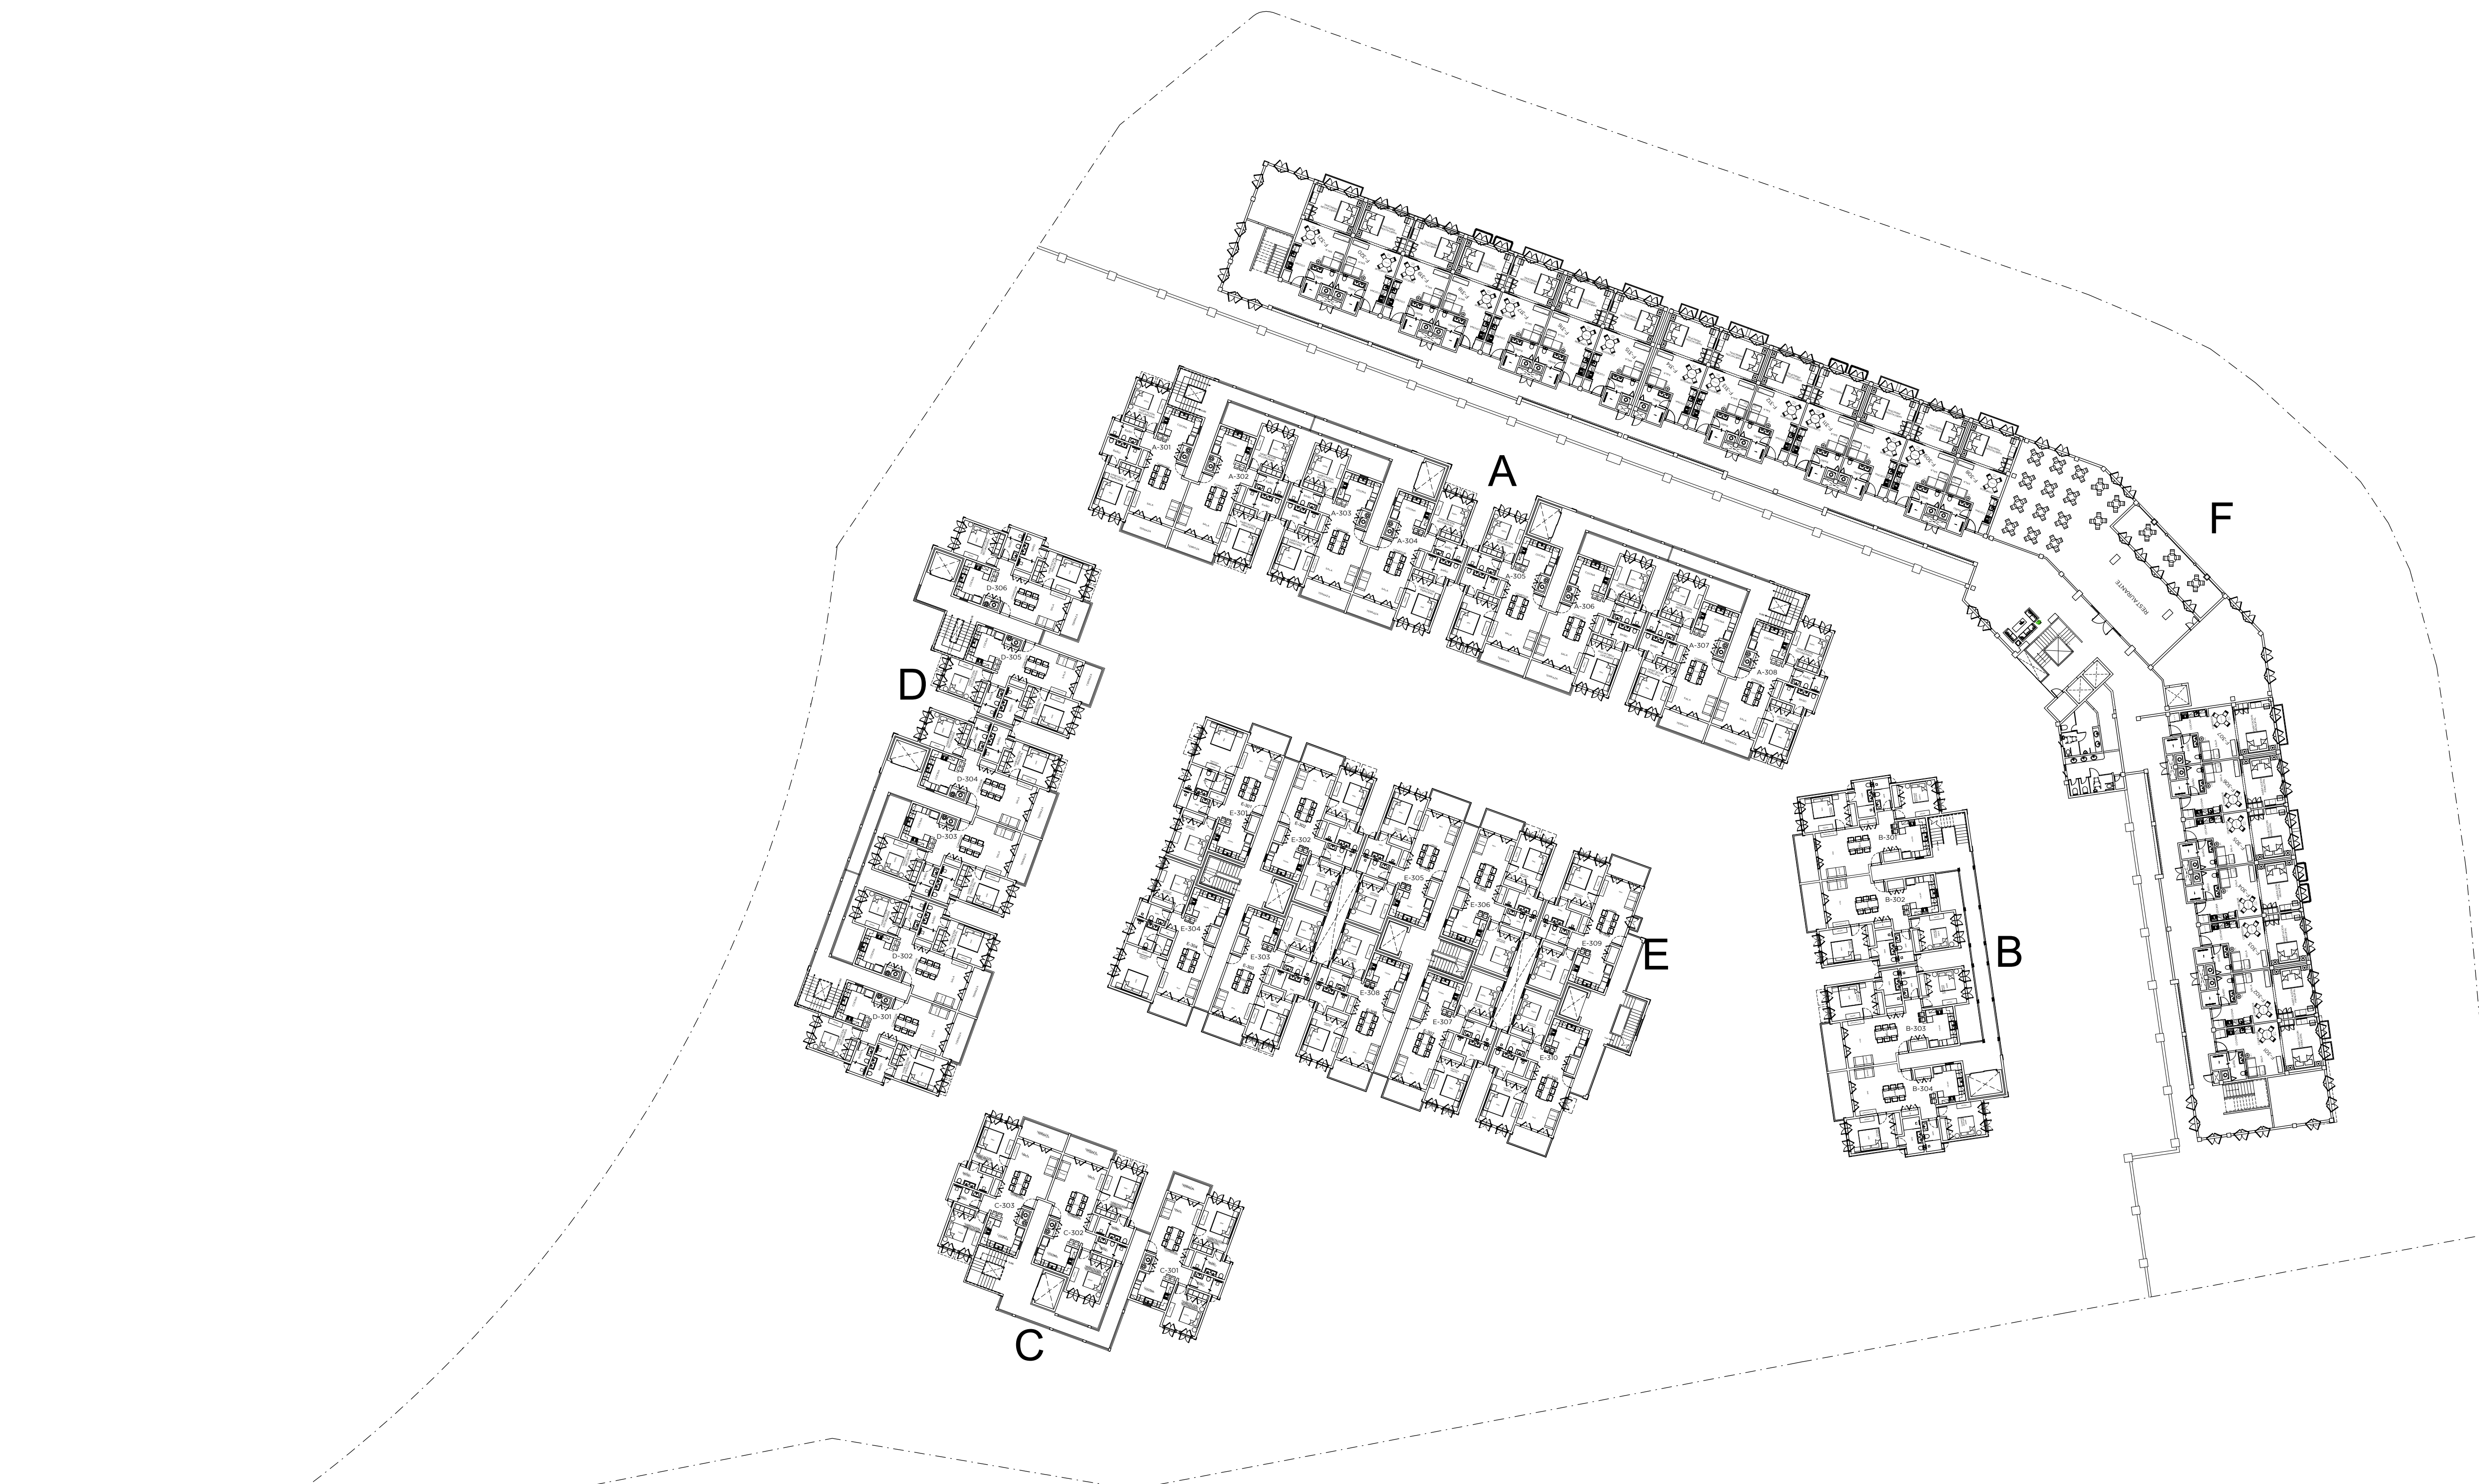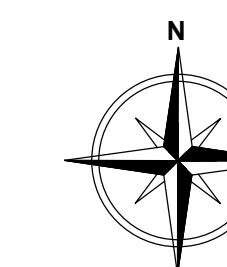

1 PLANTA DE CONJUNTO 3ER NIVEL
 ESC 1:350