

Área Total del Solar  
 29,756.43mts2



**Descripción**

- 49 Lotes de Residencias TIPO U ( Desde 266mts2 )
- 06 Lotes de Residencias TIPO L ( 3Habs ) ( Desde 266mts2 )
- 18 Lotes de Residencias TIPO ( 2Habs ) ( Desde 247mts2 )
- 73 Lotes de Residencias**

Area Verde y de Jardín **1,801.32 M2**

Acceso y Salida Exclusiva

Área Social con Gazebo, Piscina y Gimnasio

1 Planta de Conjunto ( Área de Solares )  
 Scale: 1:400

NOMBRE PROYECTO

**Residencial Primavera  
 Luxury Village**

CLIENTE

**JAIME JOSE  
 DELGADO SIMONS**

CONSTRUCTORA

**PUNTA CANA REALTOR  
 DELGADO SIMONS**

ARQUITECTURA  
**ARQ. ALBERTO DECENA**

CODIA 36518



**ADS GROUP**  
 ARQUITECTURA Y CONSTRUCCIÓN

C/ Mercedes Campusano, Piedra Blanca de  
 Haina, No 5, San Cristobal, Rep. Dom.  
 (809) 460 9001

ESTRUCTURA  
**ING. IRVING R. FELIZ POLANCO**

CODIA 30735

SANITARIO  
**ING. ORQUIDEA JIMENEZ FAMILIA**

CODIA 36814

ELECTRICO  
**ING. NESTOR A. FAJARDO OLIVO**

CODIA 26420

COLABORADORES


CODIA -

TITULO DIBUJO

**Planta de Conjunto  
 ( Área de Solares )**



Área Total del Solar  
29,756.43mts2

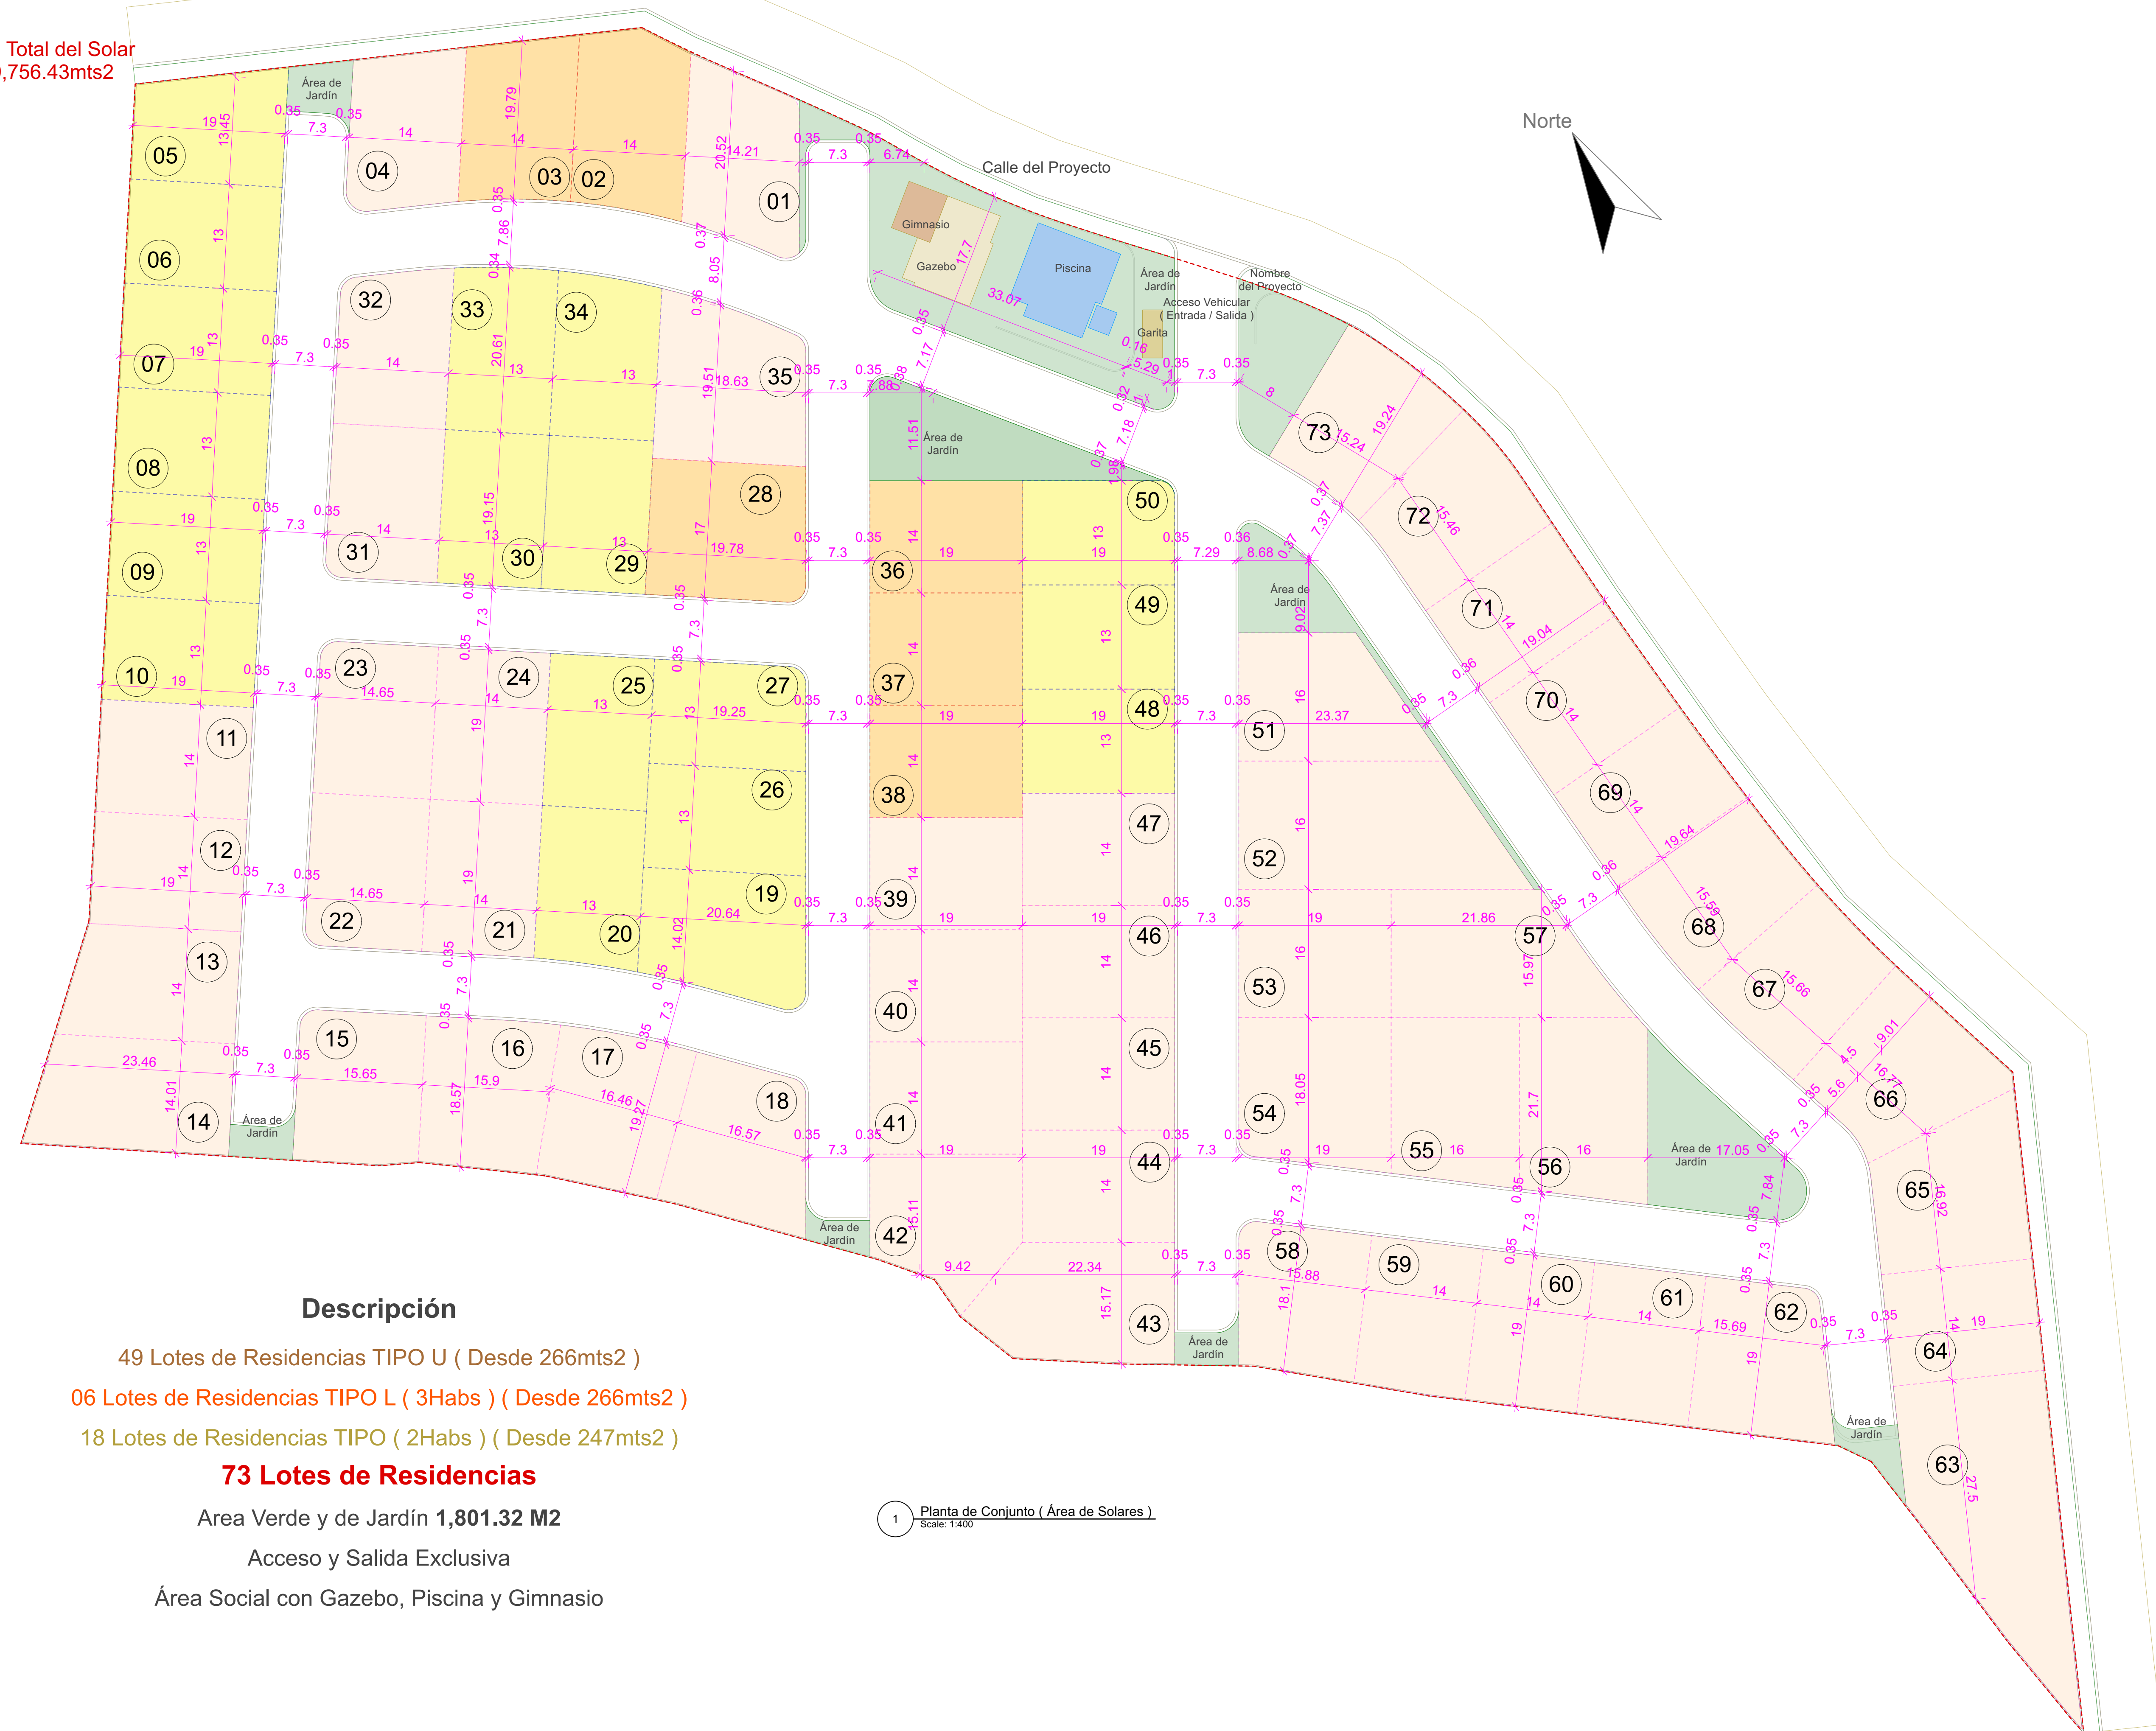

**Descripción**

- 49 Lotes de Residencias TIPO U ( Desde 266mts2 )
- 06 Lotes de Residencias TIPO L ( 3Habs ) ( Desde 266mts2 )
- 18 Lotes de Residencias TIPO ( 2Habs ) ( Desde 247mts2 )
- 73 Lotes de Residencias**
- Área Verde y de Jardín **1,801.32 M2**
- Acceso y Salida Exclusiva
- Área Social con Gazebo, Piscina y Gimnasio

1 Planta de Conjunto ( Área de Solares )  
Scale: 1:400

NOMBRE PROYECTO

**Residencial Primavera  
Luxury Village**

CLIENTE

**JAIME JOSE  
DELGADO SIMONS**

CONSTRUCTORA

**PUNTA CANA REALTOR  
DELGADO SIMONS**

ARQUITECTURA  
**ARQ. ALBERTO DECENA**  
CODIA. 36518



C/ Mercedes Campusano, Piedra Blanca de Haina, No 5, San Cristobal, Rep. Dom.  
(809) 460 9001

ESTRUCTURA  
**ING. IRVING R. FELIZ POLANCO**  
CODIA 30735

SANITARIO  
**ING. ORQUIDEA JIMENEZ FAMILIA**  
CODIA 36814

ELECTRICO  
**ING. NESTOR A. FAJARDO OLIVO**  
CODIA 26420

COLABORADORES  
-

CODIA -  
-

TITULO DIBUJO

**Planta de Conjunto  
( Área de Solares )**