
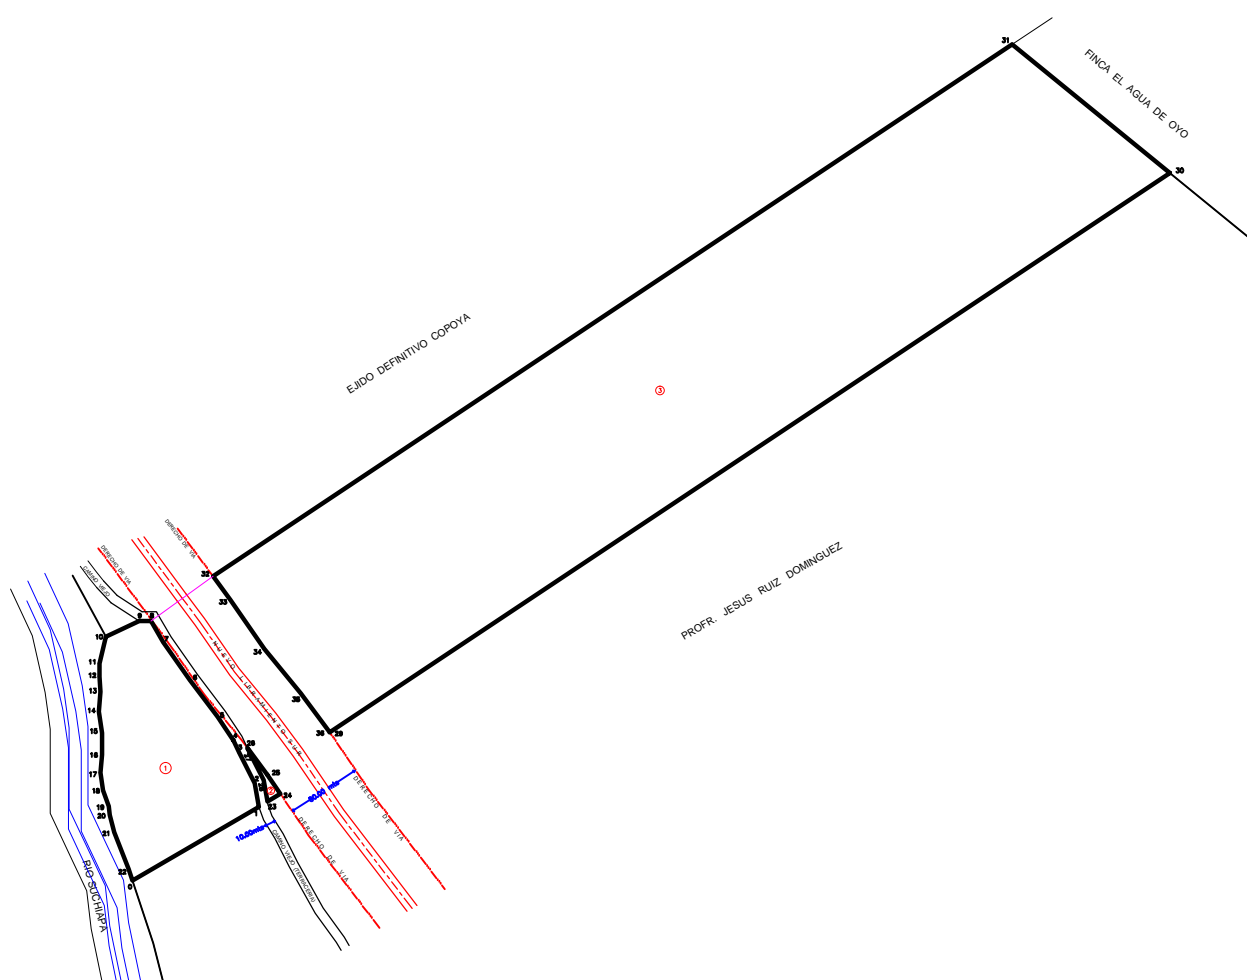


LEVANTAMIENTO TOPOGRAFICO DE FRACCION 1 DE LOS PREDIOS RUSTICOS DENOMINADO "LA CEIBA" Y "CONCEPCION "

PROPIETARIOS: SERGIO RUIZ RINCON, REBECA RUIZ RUIZ Y ROXANA RUIZ RUIZ

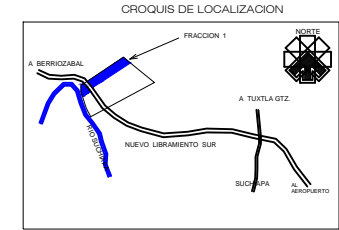


LADO EST-PU	AZMUT	DISTANCIA (Mts.)	COORDENADAS UTM ESTE (E)	NORTE (N)	CONVERGENCIA	FACTOR DE ESC. LINEA	LATITUD	LONGITUD
0-1	339°58.79"	160.00	484,804.853	1,842,263.867	-0°25.00997'	0.9990270	18°38'43.550"	98°27'28.713"
1-2	332°15.88.00"	26.40	485,209.833	1,842,151.548	-0°25.32151"	0.9990270	18°38'43.550"	98°27'28.713"
2-3	333°07.57"	34.00	485,084.339	1,842,166.983	-0°24.34899"	0.9990270	18°38'43.550"	98°27'28.713"
3-4	332°19.38.54"	14.20	485,069.881	1,842,180.108	-0°24.52920"	0.9990270	18°38'43.550"	98°27'28.713"
4-5	332°17.24.17"	20.40	485,064.264	1,842,202.012	-0°24.58281"	0.9990270	18°38'43.550"	98°27'28.713"
5-6	332°41.30"	49.00	485,017.124	1,842,237.342	-0°25.72046"	0.9990270	18°38'43.550"	98°27'28.713"
6-7	332°59'43.37"	49.00	485,017.219	1,842,266.364	-0°25.04017"	0.9990270	18°38'43.550"	98°27'28.713"
7-8	332°41'44.57"	28.80	484,888.410	1,842,308.600	-0°25.31933"	0.9990270	18°38'43.550"	98°27'28.713"
8-9	270°13.98"	12.40	484,878.241	1,842,328.861	-0°25.44307"	0.9990270	18°38'43.550"	98°27'28.713"
9-10	242°02.84"	39.20	484,828.241	1,842,338.839	-0°25.58406"	0.9990270	18°38'43.550"	98°27'28.713"
10-11	192°40'48.03"	59.30	484,828.828	1,842,312.295	-0°25.90444"	0.9990270	18°38'43.550"	98°27'28.713"
11-12	178°59'57.12"	14.60	484,821.868	1,842,283.836	-0°25.98944"	0.9990270	18°38'43.550"	98°27'28.713"
12-13	178°37'31.20"	18.00	484,821.812	1,842,289.839	-0°25.98907"	0.9990270	18°38'43.550"	98°27'28.713"
13-14	182°31'18.00"	51.20	484,821.800	1,842,283.836	-0°25.98907"	0.9990270	18°38'43.550"	98°27'28.713"
14-15	177°29'28.44"	23.00	484,821.218	1,842,232.830	-0°25.98907"	0.9990270	18°38'43.550"	98°27'28.713"
15-16	187°13'23.07"	23.00	484,824.838	1,842,216.188	-0°25.83416"	0.9990270	18°38'43.550"	98°27'28.713"
16-17	187°18'42.22"	19.20	484,824.548	1,842,187.188	-0°25.83396"	0.9990270	18°38'43.550"	98°27'28.713"
17-18	177°04'45.49"	19.20	484,824.771	1,842,188.208	-0°25.83416"	0.9990270	18°38'43.550"	98°27'28.713"
18-19	169°20'52"	18.00	484,825.830	1,842,149.285	-0°25.91999"	0.9990270	18°38'43.550"	98°27'28.713"
19-20	172°42'24.16"	9.00	484,831.741	1,842,132.254	-0°25.85342"	0.9990270	18°38'43.550"	98°27'28.713"
20-21	188°41'13.88"	19.00	484,832.727	1,842,123.408	-0°25.84804"	0.9990270	18°38'43.550"	98°27'28.713"
21-22	188°31'11.11"	42.00	484,832.424	1,842,104.398	-0°25.85035"	0.9990270	18°38'43.550"	98°27'28.713"
22-0	187°41'11.77"	12.80	484,852.800	1,842,085.913	-0°25.64925"	0.9990270	18°38'43.550"	98°27'28.713"
		<b>AREA = 28,840.74 m<sup>2</sup></b>			<b>PERIMETRO = 701.80 m</b>			

LADO EST-PU	AZMUT	DISTANCIA (Mts.)	COORDENADAS UTM ESTE (E)	NORTE (N)	CONVERGENCIA	FACTOR DE ESC. LINEA	LATITUD	LONGITUD
23-24	327°41.19"	16.90	485,050.824	1,842,171.498	-0°24.33843"	0.9990270	18°38'43.550"	98°27'28.713"
24-25	327°43.56.18"	24.71	485,113.824	1,842,145.655	-0°24.10097"	0.9990270	18°38'43.550"	98°27'28.713"
25-26	327°41.00"	35.41	485,099.839	1,842,168.079	-0°24.23710"	0.9990270	18°38'43.550"	98°27'28.713"
26-27	192°19'38.54"	1.15	485,078.503	1,842,194.812	-0°24.44365"	0.9990270	18°38'43.550"	98°27'28.713"
27-28	182°07.07"	57.27	485,078.849	1,842,163.846	-0°25.41812"	0.9990270	18°38'43.550"	98°27'28.713"
28-23	170°19'38.57"	23.04	485,095.839	1,842,185.188	-0°24.27234"	0.9990270	18°38'43.550"	98°27'28.713"
		<b>AREA = 585.48 m<sup>2</sup></b>			<b>PERIMETRO = 197.84 m</b>			

LADO EST-PU	AZMUT	DISTANCIA (Mts.)	COORDENADAS UTM ESTE (E)	NORTE (N)	CONVERGENCIA	FACTOR DE ESC. LINEA	LATITUD	LONGITUD
29-30	327°07'42.00"	1,018.21	485,889.721	1,842,845.096	-0°16.49807"	0.9990240	18°40'38'00.00"	98°27'28.713"
30-31	142°30'17.00"	20.82	485,042.129	1,842,278.234	-0°24.81079"	0.9990270	18°38'43.550"	98°27'28.713"
31-32	142°19'42.00"	63.28	485,062.274	1,842,291.494	-0°24.83446"	0.9990270	18°38'43.550"	98°27'28.713"
32-33	142°39'53.00"	61.12	485,094.827	1,842,298.199	-0°24.37702"	0.9990270	18°38'43.550"	98°27'28.713"
33-34	142°49'51.00"	46.37	485,130.383	1,842,285.107	-0°23.89003"	0.9990270	18°38'43.550"	98°27'28.713"
34-35	142°43'55.18"	2.03	485,164.811	1,842,212.461	-0°23.40987"	0.9990270	18°38'43.550"	98°27'28.713"
		<b>AREA = 216,893.80 m<sup>2</sup></b>			<b>PERIMETRO = 2,611.98 m</b>			

SUPERFICIE TOTAL : 24-50-00.00 HAS.

**OBSERVACIONES:**  
 LA FRACCION 1 QUE CORRESPONDE A SERGIO RUIZ RINCON, REBECA RUIZ RUIZ Y ROXANA RUIZ RUIZ SE ENCUENTRA DENTRO DEL PREDIO "LA CEIBA" Y CONFORMADO POR TRES POLIGONOS SEPARADOS POR EL NUEVO LIBRAMIENTO SUR Y EL CAMINO DE TERRACERIA DEL LUGAR, CON UNA SUPERFICIE TOTAL DE :  
**24-50-00.00 Hectareas**  
 VEINTICUATRO HECTAREAS, CINCUENTA AREAS Y CERO CENTIAREAS

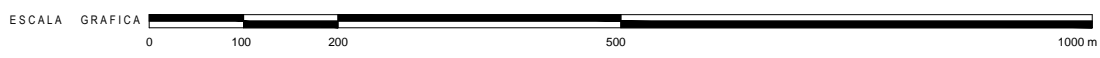

LEVANTAMIENTO TOPOGRAFICO DE FRACC. DE LOS PREDIOS RUSTICOS DENOMINADO "LA CEIBA" Y "CONCEPCION "	SOLICITANTE : SR. SERGIO RUIZ RINCON
<b>FRACCION 1</b>	LEVANTO Y VERIFICO : ARQ. HERVIN LOPEZ SANCHEZ
LICACION: DENTRO DEL MUNICIPIO DE SUICHAPA, CHIAPAS	ESCALA : 1 : 2500
PROPIETARIOS: SERGIO RUIZ RINCON, REBECA RUIZ RUIZ Y ROXANA RUIZ RUIZ	
	Vo. Bo. ARQ. HERVIN LOPEZ SANCHEZ PERITO DEL EDO. Y MPAL. No. 325 CEDULA PROF. 1753276
	<b>P5</b>
MARZO DEL 2021 TUXTLA GUTIERREZ, CHIAPAS	