

Arq. Diseño Arquitectónico	Arq. Melisso Castro	Codia No. 34983
Codia No.	Arq. Wander Jacinto	Codia No. 28288
		Codia No. 00000
		Codia No. 00000
		Codia No. 00000
		Codia No. 00000
		Codia No. 00000

Consultor Civil Ing.		Codia No. 00000
Codia No.		Codia No. 00000
		Codia No. 00000

Consultor Estructural Ing.		Codia No. 00000
Codia No.		Codia No. 00000
Dibuj. Estructural Ing.		Codia No. 00000
Dibuj. Estructural Ing.		Codia No. 00000

Consultor Sanitario Ing.		Codia No. 00000
Codia No.		Codia No. 00000
Dibuj. Sanitario Ing.		Codia No. 00000
Dibuj. Sanitario Ing.		Codia No. 00000

Consultor Eléctrico Ing.		Codia No. 00000
Codia No.		Codia No. 00000
Dibuj. Eléctrico Ing.		Codia No. 00000
Dibuj. Eléctrico Ing.		Codia No. 00000

CANA ROCK BLU MARINA

Localización: Macao, Republica Dominicana

Propietario:


Firma:

Sellos:

Julio 2021

PLANTA ARQUITECTONICA  
4TO NIVEL

A-07 7/27

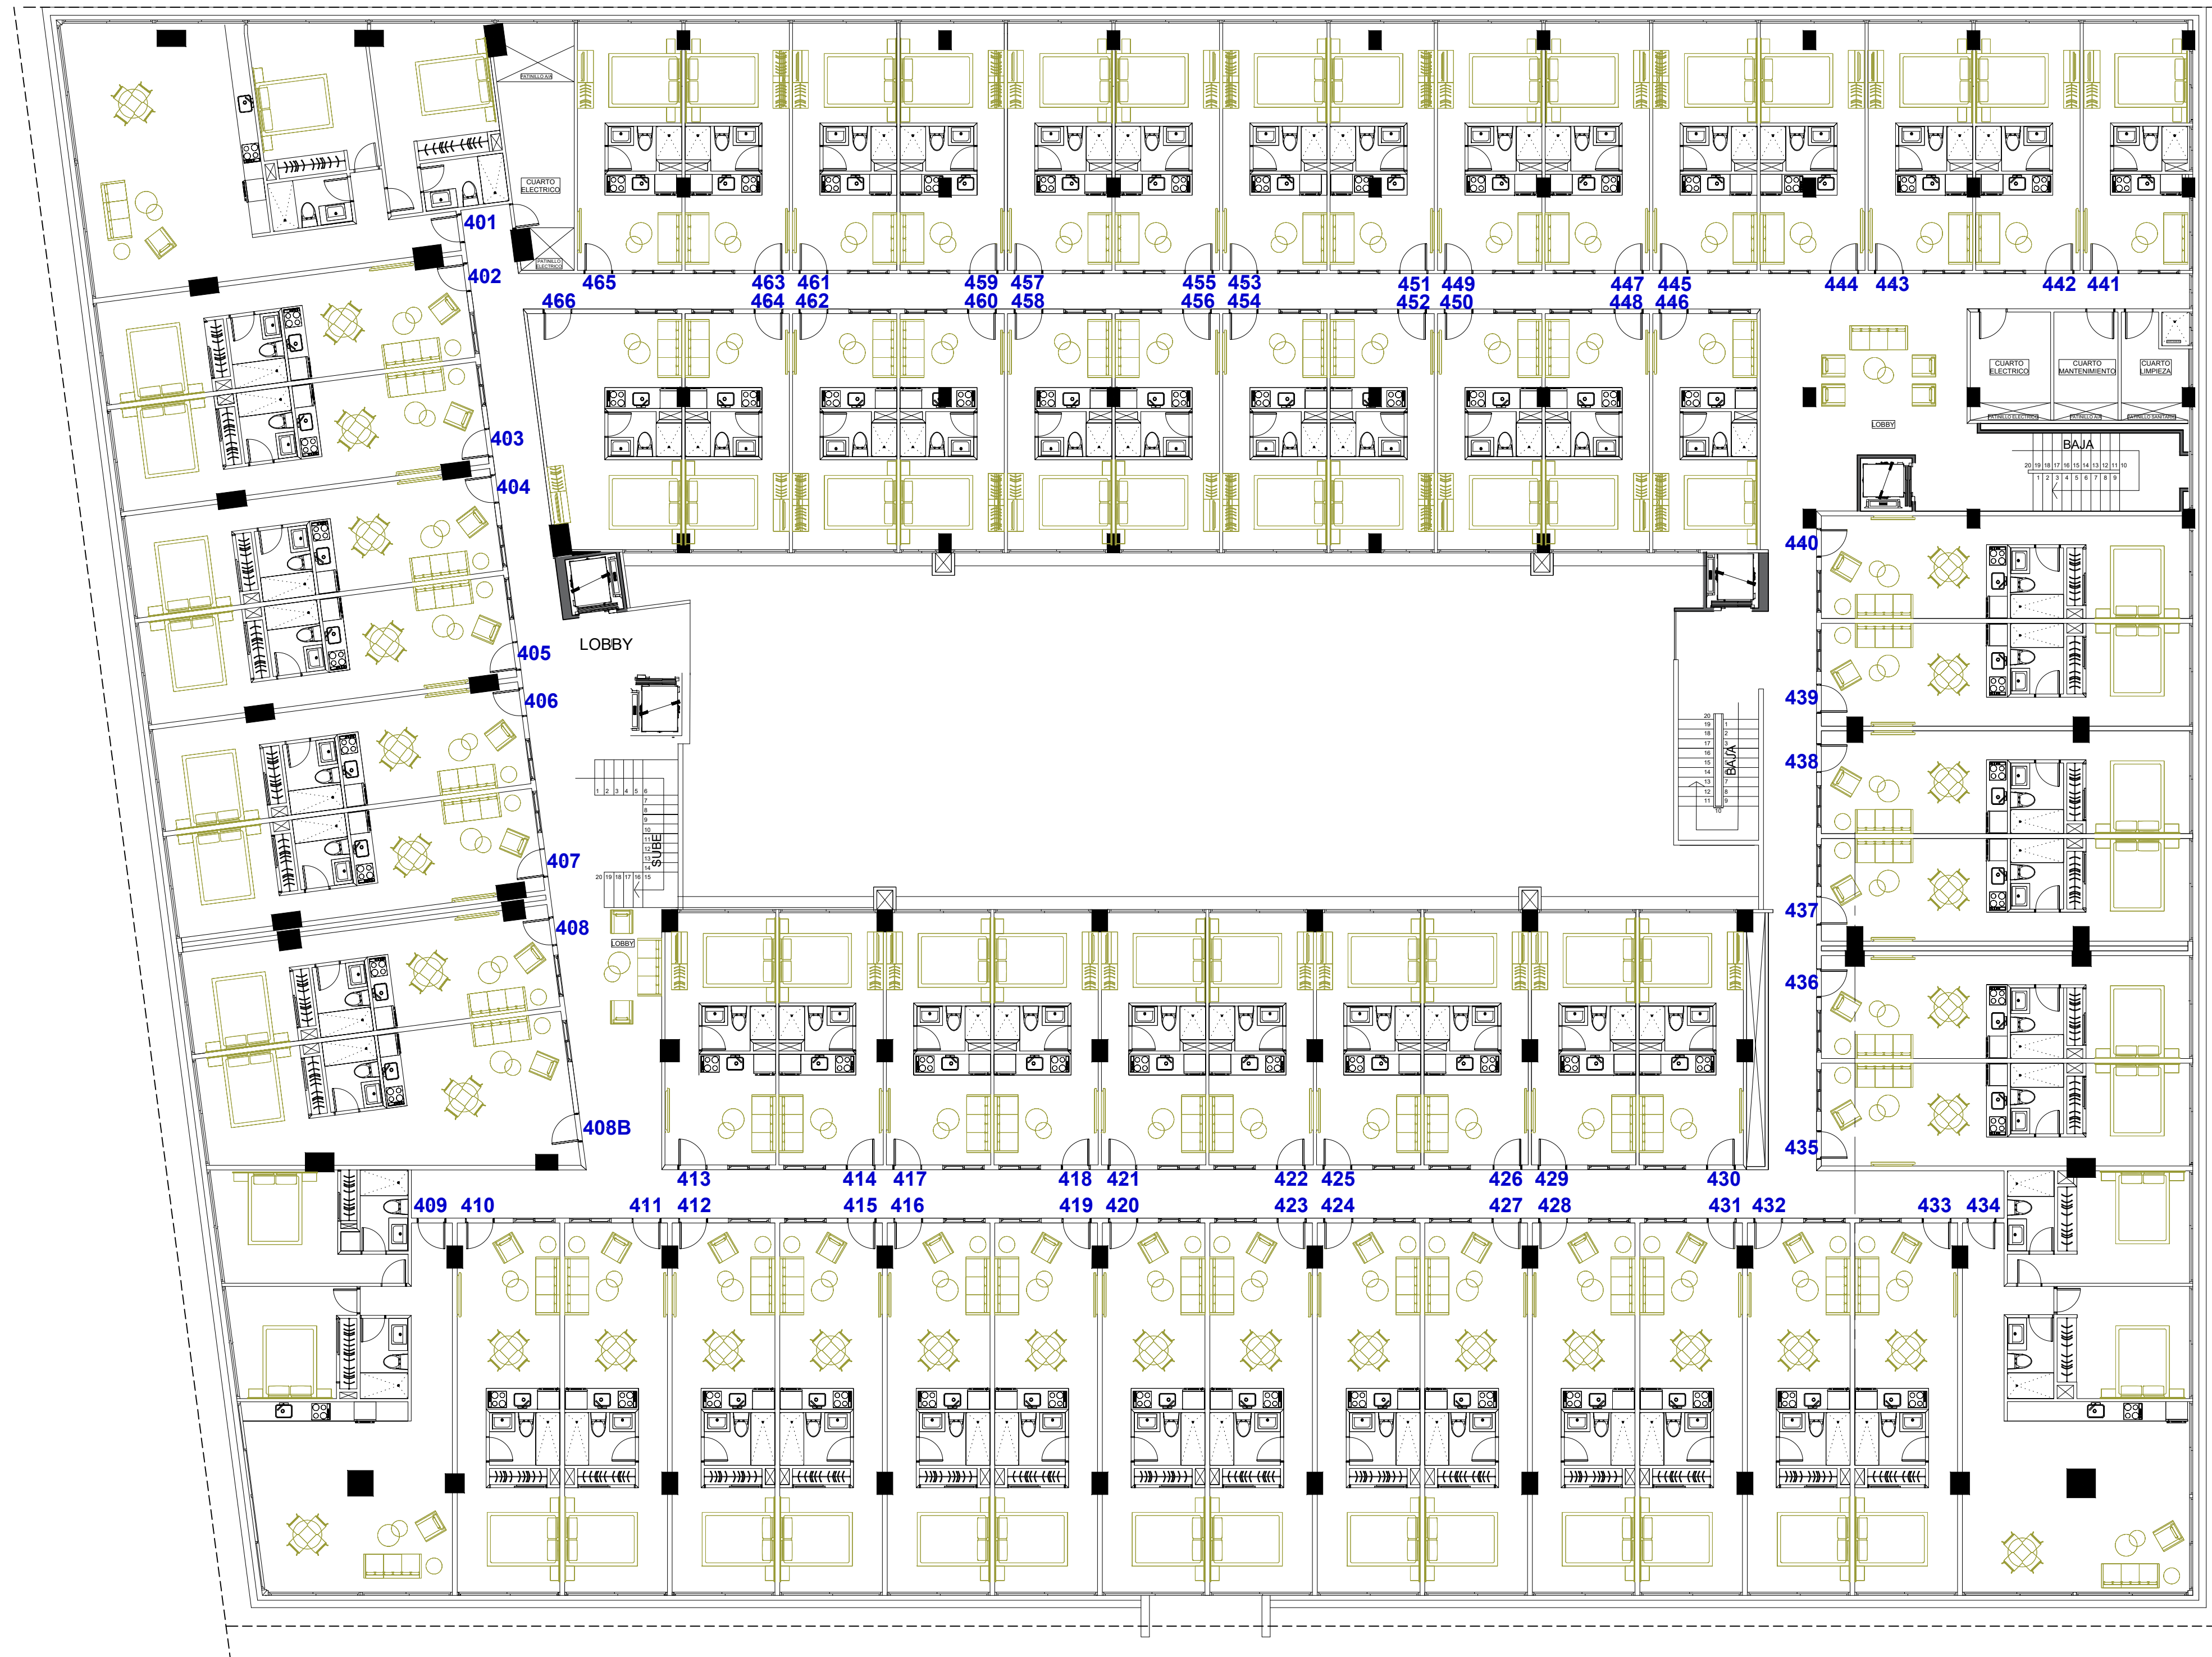

PLANTA ARQUITECTONICA  
NIVEL 4