


PLANTA ARQUITECTONICA 1ER NIVEL

A02 Villa ESC: --

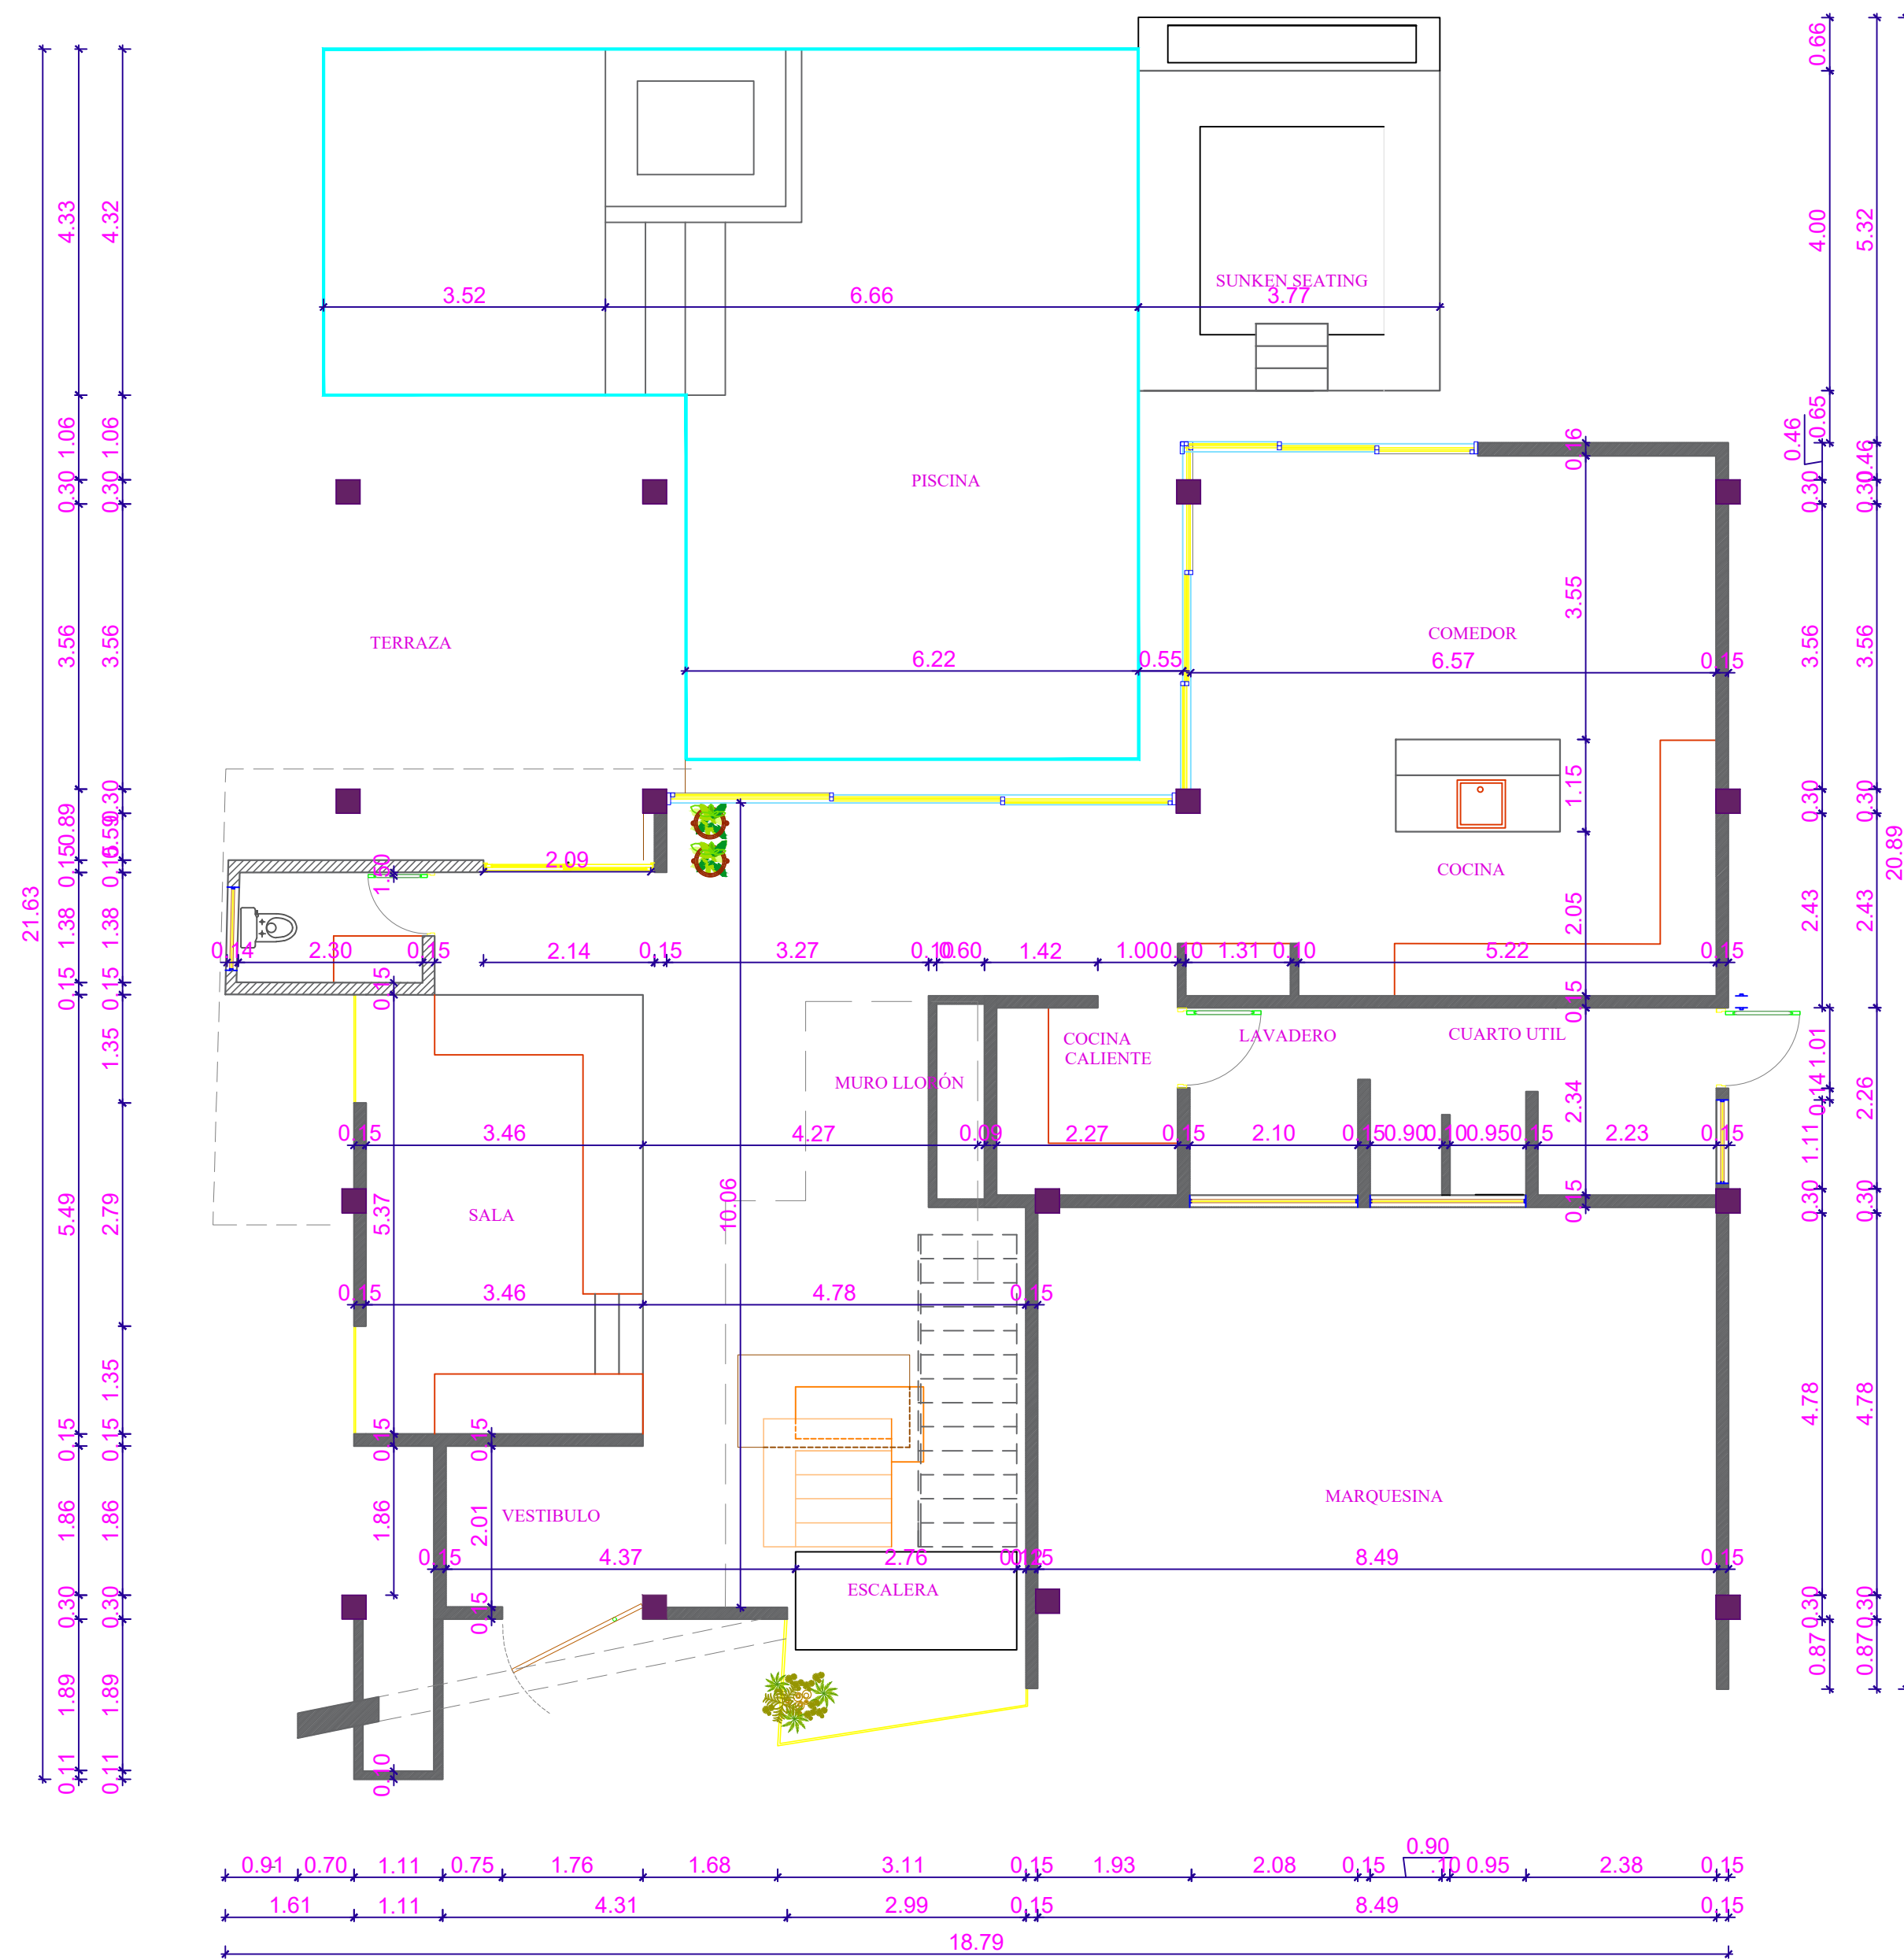

PLANTA DIMENSIONADA 1ER NIVEL 215.82mts2

A02 Villa ESC: --

EM
Arq. Emely Mateo
 Diseño de Proyectos
 809-849-3922 / arq.emelymateo@gmail.com

SANTO DOMINGO
 REPUBLICA DOMINICANA
PROYECTO
 VILLA

PROPIETARIO
 ANDREA PILOTTI
 FIRMA: _____

DIRECCIÓN

DISEÑO ARQUITECTONICO
 Arq. Emely Mateo
 FIRMA: _____
 CODIA: 27496

DISEÑO ESTRUCTURAL
 Ing. --
 FIRMA: _____
 CODIA: 0000

DISEÑO SANITARIO
 --
 FIRMA: _____
 CODIA: 00000

DISEÑO ELECTRICO
 Ing. --
 FIRMA: _____
 CODIA: 0000

DIBUJOS
 Arq. Emely Mateo

TITULOS

ABRIL 2022

ESCALA 1:100

/01