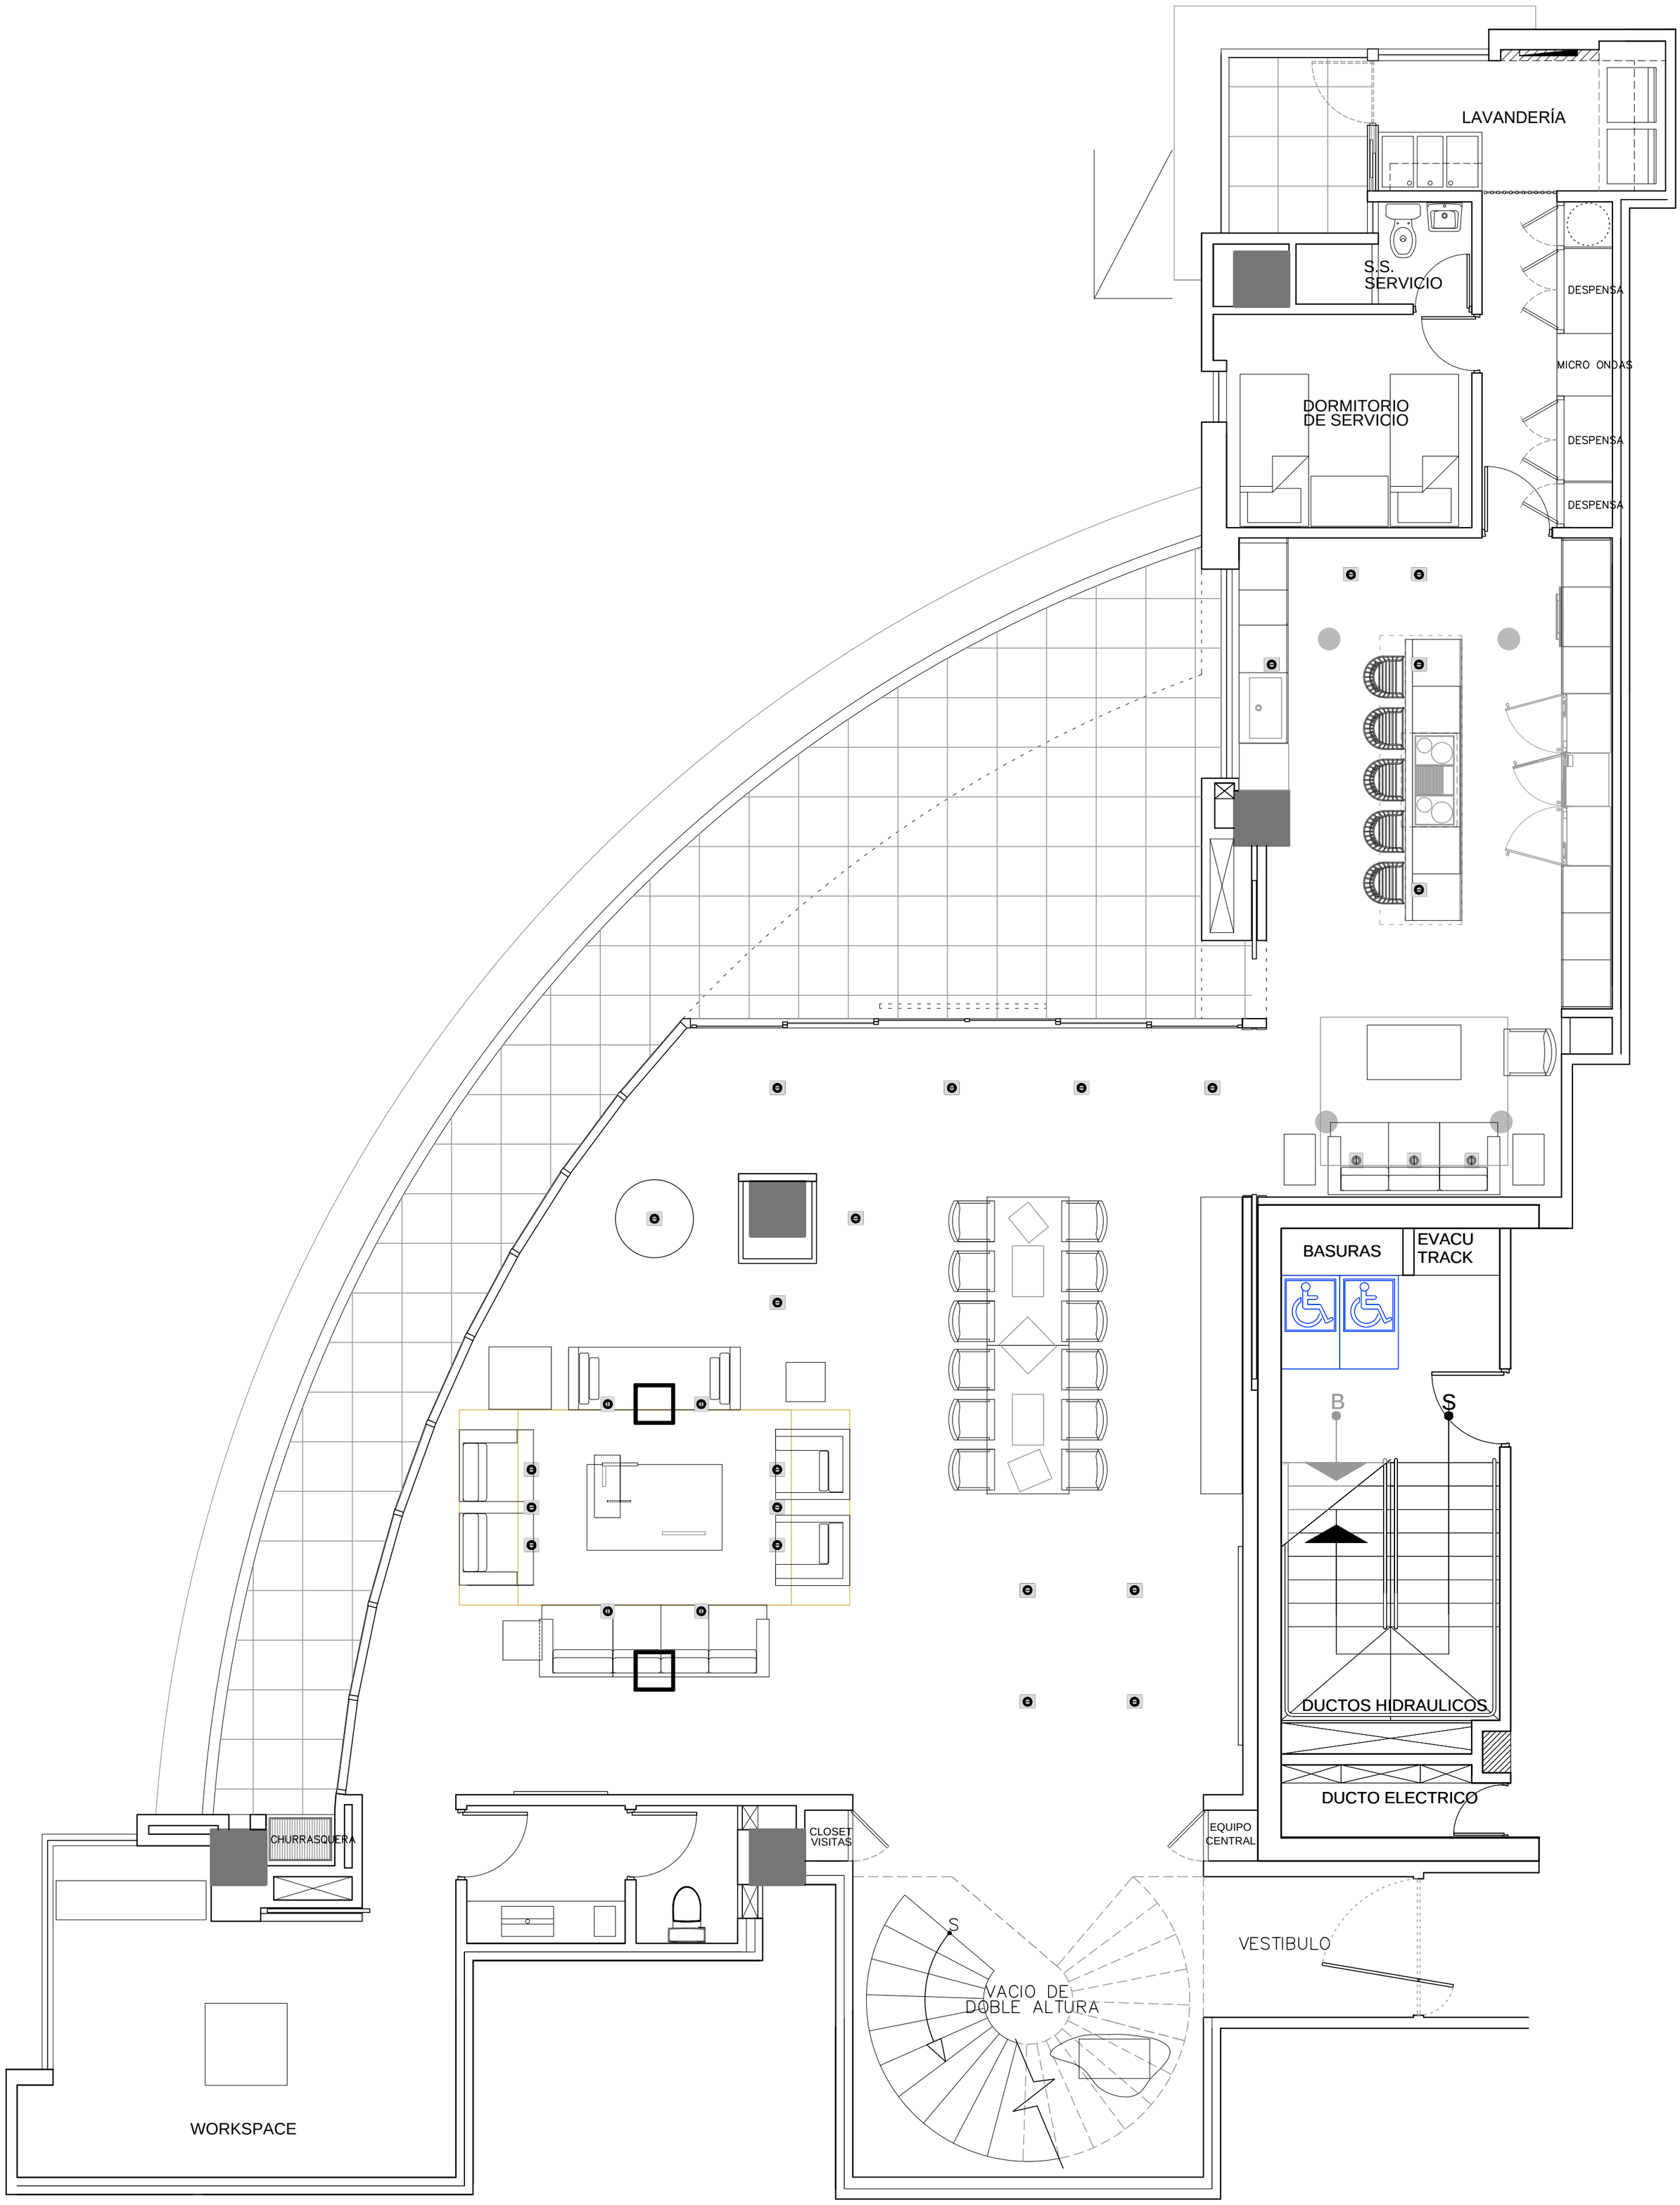

PLANTA BAJA

ESCALA 1/50