


LOTE 01 139 m² LOTE 02 109 m² LOTE 03 109 m² LOTE 04 109 m² LOTE 05 109 m² LOTE 06 110 m² AREA SOCIAL LOTE 07 110 m² LOTE 08 109 m² LOTE 09 109 m² LOTE 10 109 m² LOTE 11 109 m² LOTE 12 110 m² AREA SOCIAL LOTE 13 110 m² LOTE 14 109 m² LOTE 15 109 m² LOTE 16 109 m² LOTE 17 109 m² LOTE 18 110 m²

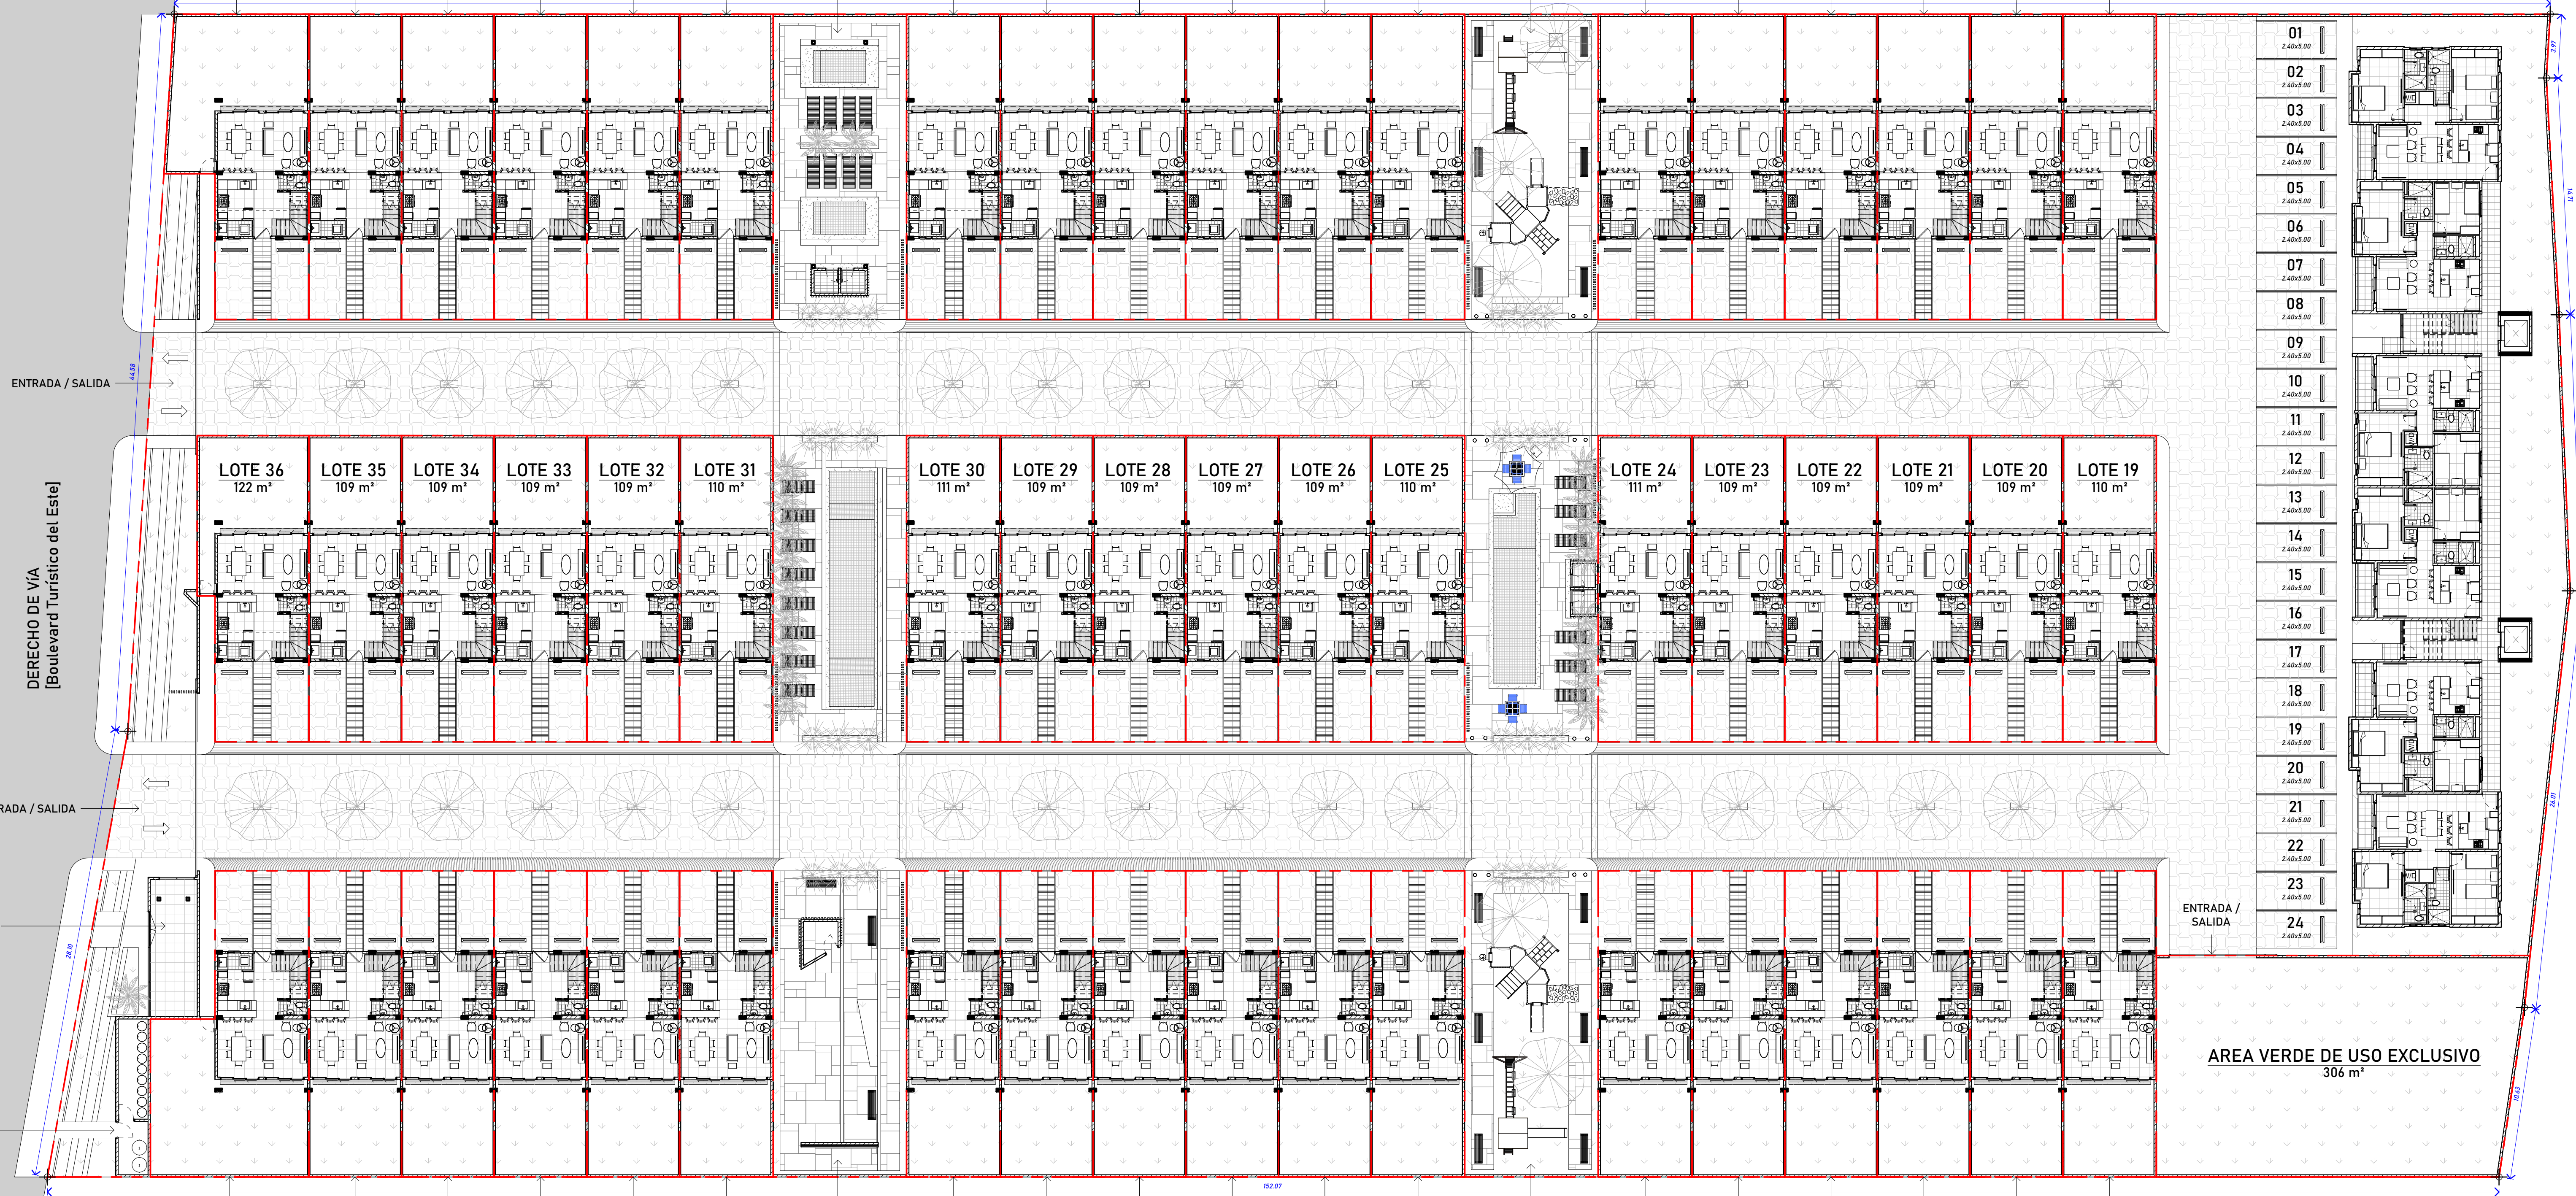

LOTE 36 122 m² LOTE 35 109 m² LOTE 34 109 m² LOTE 33 109 m² LOTE 32 109 m² LOTE 31 110 m² AREA SOCIAL LOTE 30 111 m² LOTE 29 109 m² LOTE 28 109 m² LOTE 27 109 m² LOTE 26 109 m² LOTE 25 110 m² AREA SOCIAL LOTE 24 111 m² LOTE 23 109 m² LOTE 22 109 m² LOTE 21 109 m² LOTE 20 109 m² LOTE 19 110 m²

LOTE 37 150 m² LOTE 38 109 m² LOTE 39 109 m² LOTE 40 109 m² LOTE 41 109 m² LOTE 42 110 m² AREA SOCIAL LOTE 43 111 m² LOTE 44 109 m² LOTE 45 109 m² LOTE 46 109 m² LOTE 47 109 m² LOTE 48 110 m² AREA SOCIAL LOTE 49 111 m² LOTE 50 109 m² LOTE 51 109 m² LOTE 52 109 m² LOTE 53 109 m² LOTE 54 110 m²

- 01 2.40x5.00
- 02 2.40x5.00
- 03 2.40x5.00
- 04 2.40x5.00
- 05 2.40x5.00
- 06 2.40x5.00
- 07 2.40x5.00
- 08 2.40x5.00
- 09 2.40x5.00
- 10 2.40x5.00
- 11 2.40x5.00
- 12 2.40x5.00
- 13 2.40x5.00
- 14 2.40x5.00
- 15 2.40x5.00
- 16 2.40x5.00
- 17 2.40x5.00
- 18 2.40x5.00
- 19 2.40x5.00
- 20 2.40x5.00
- 21 2.40x5.00
- 22 2.40x5.00
- 23 2.40x5.00
- 24 2.40x5.00

AREA VERDE DE USO EXCLUSIVO 306 m²

1 Nivel +1
A101 1 : 200

PROPIETARIO: FIDECOMISO BAOBAB VILLAGE
 RNC
 DIRECCION: Santo Domingo, Rep. Dominicana
 TEL.: (809)XXX-XXXX

BAOBAB TROPICAL VILLAGE
 Boulevard Turístico del Este próximo a Ave. Barceló, Verón, Bávaro, Rep. Dom.

EQUIPO DE TRABAJO:
 DISEÑO ARQUITECTÓNICO ARQ. codia
 INC. PROYECTO ARQ. codia
 ESTRUCTURAL codia
 ELÉCTRICO
 HIDRO-SANITARIO
 AIRE ACONDICIONADO ING.

PROPIETARIO:
 COORDINACIÓN: BEYARQ SRL / RNC 1-31-65775-3
 REVISIONES:

CONTENIDO: Unnamed

03/03/2022 19:54:48
 ESCALA: 1 : 200 ID PÁGINA:
 DIGITACIÓN: Author A101
 REVISIÓN: Checker