

**NOTAS GENERALES**  
 1- LAS COTAS RIGEN AL DIBUJO.  
 2- LAS COTAS SE VERIFICAN EN OBRA.  
 3- NO USE ESTE PLANO PARA FINES DIFERENTES AL REFERIDO.  
 LA LEY 4500 PROHIBE LA REPRODUCCIÓN TOTAL O PARCIAL DE ESTE DOCUMENTO SIN PREVENIA AUTORIZACIÓN POR ESCRITA DE SU AUTOR.

PROPIETARIO:  
**ARQ. JOAN A. HIDALGO**  
 PROYECTO: TORRE DE APARTAMENTOS  
 APARTAMENTOS.  
 VUELOS:  
 7  
 FECHA:  
 MARZO - 2021  
**1-3**  
 PLANO NO.

DISEÑO ARQUITECTÓNICO:  
 ARQ. JAVIER F. SANTANA R. CODIA: 28129

DISEÑO ESTRUCTURAL:  
 ING. GUILLERMO COLLINS CODIA: 3966

DISEÑO ELÉCTRICO:  
 ING. LUIS MARMOLERO P. CODIA: 18533

DISEÑO SANITARIO:  
 ING. CAROLINA COLÓN CODIA: 34673  
 ING. JOSE A. INFANTE CODIA: 2513

DIBUJOS:  
 ARQ. JAVIER FELIPE SANTANA R.

REVISADO:  
 ARQ. JOAN A. HIDALGO.

INDICACION:  
 HIGHUEY R.D. (S.A.U.S.)

ESCALA:  
 1:150  
 ACOTADO:  
 MTS  
**1-3**  
 PLANO NO.

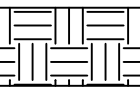


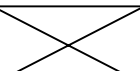
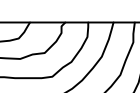
CONTENIDO  
 PLANTA DE COJUNTO

FIRMAS AUTORIZADAS.

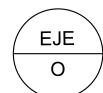
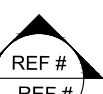
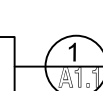
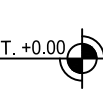
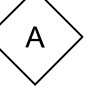
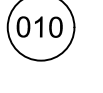
FIRMA:  
 ARQ. JAVIER F. SANTANA R. CODIA: 28129

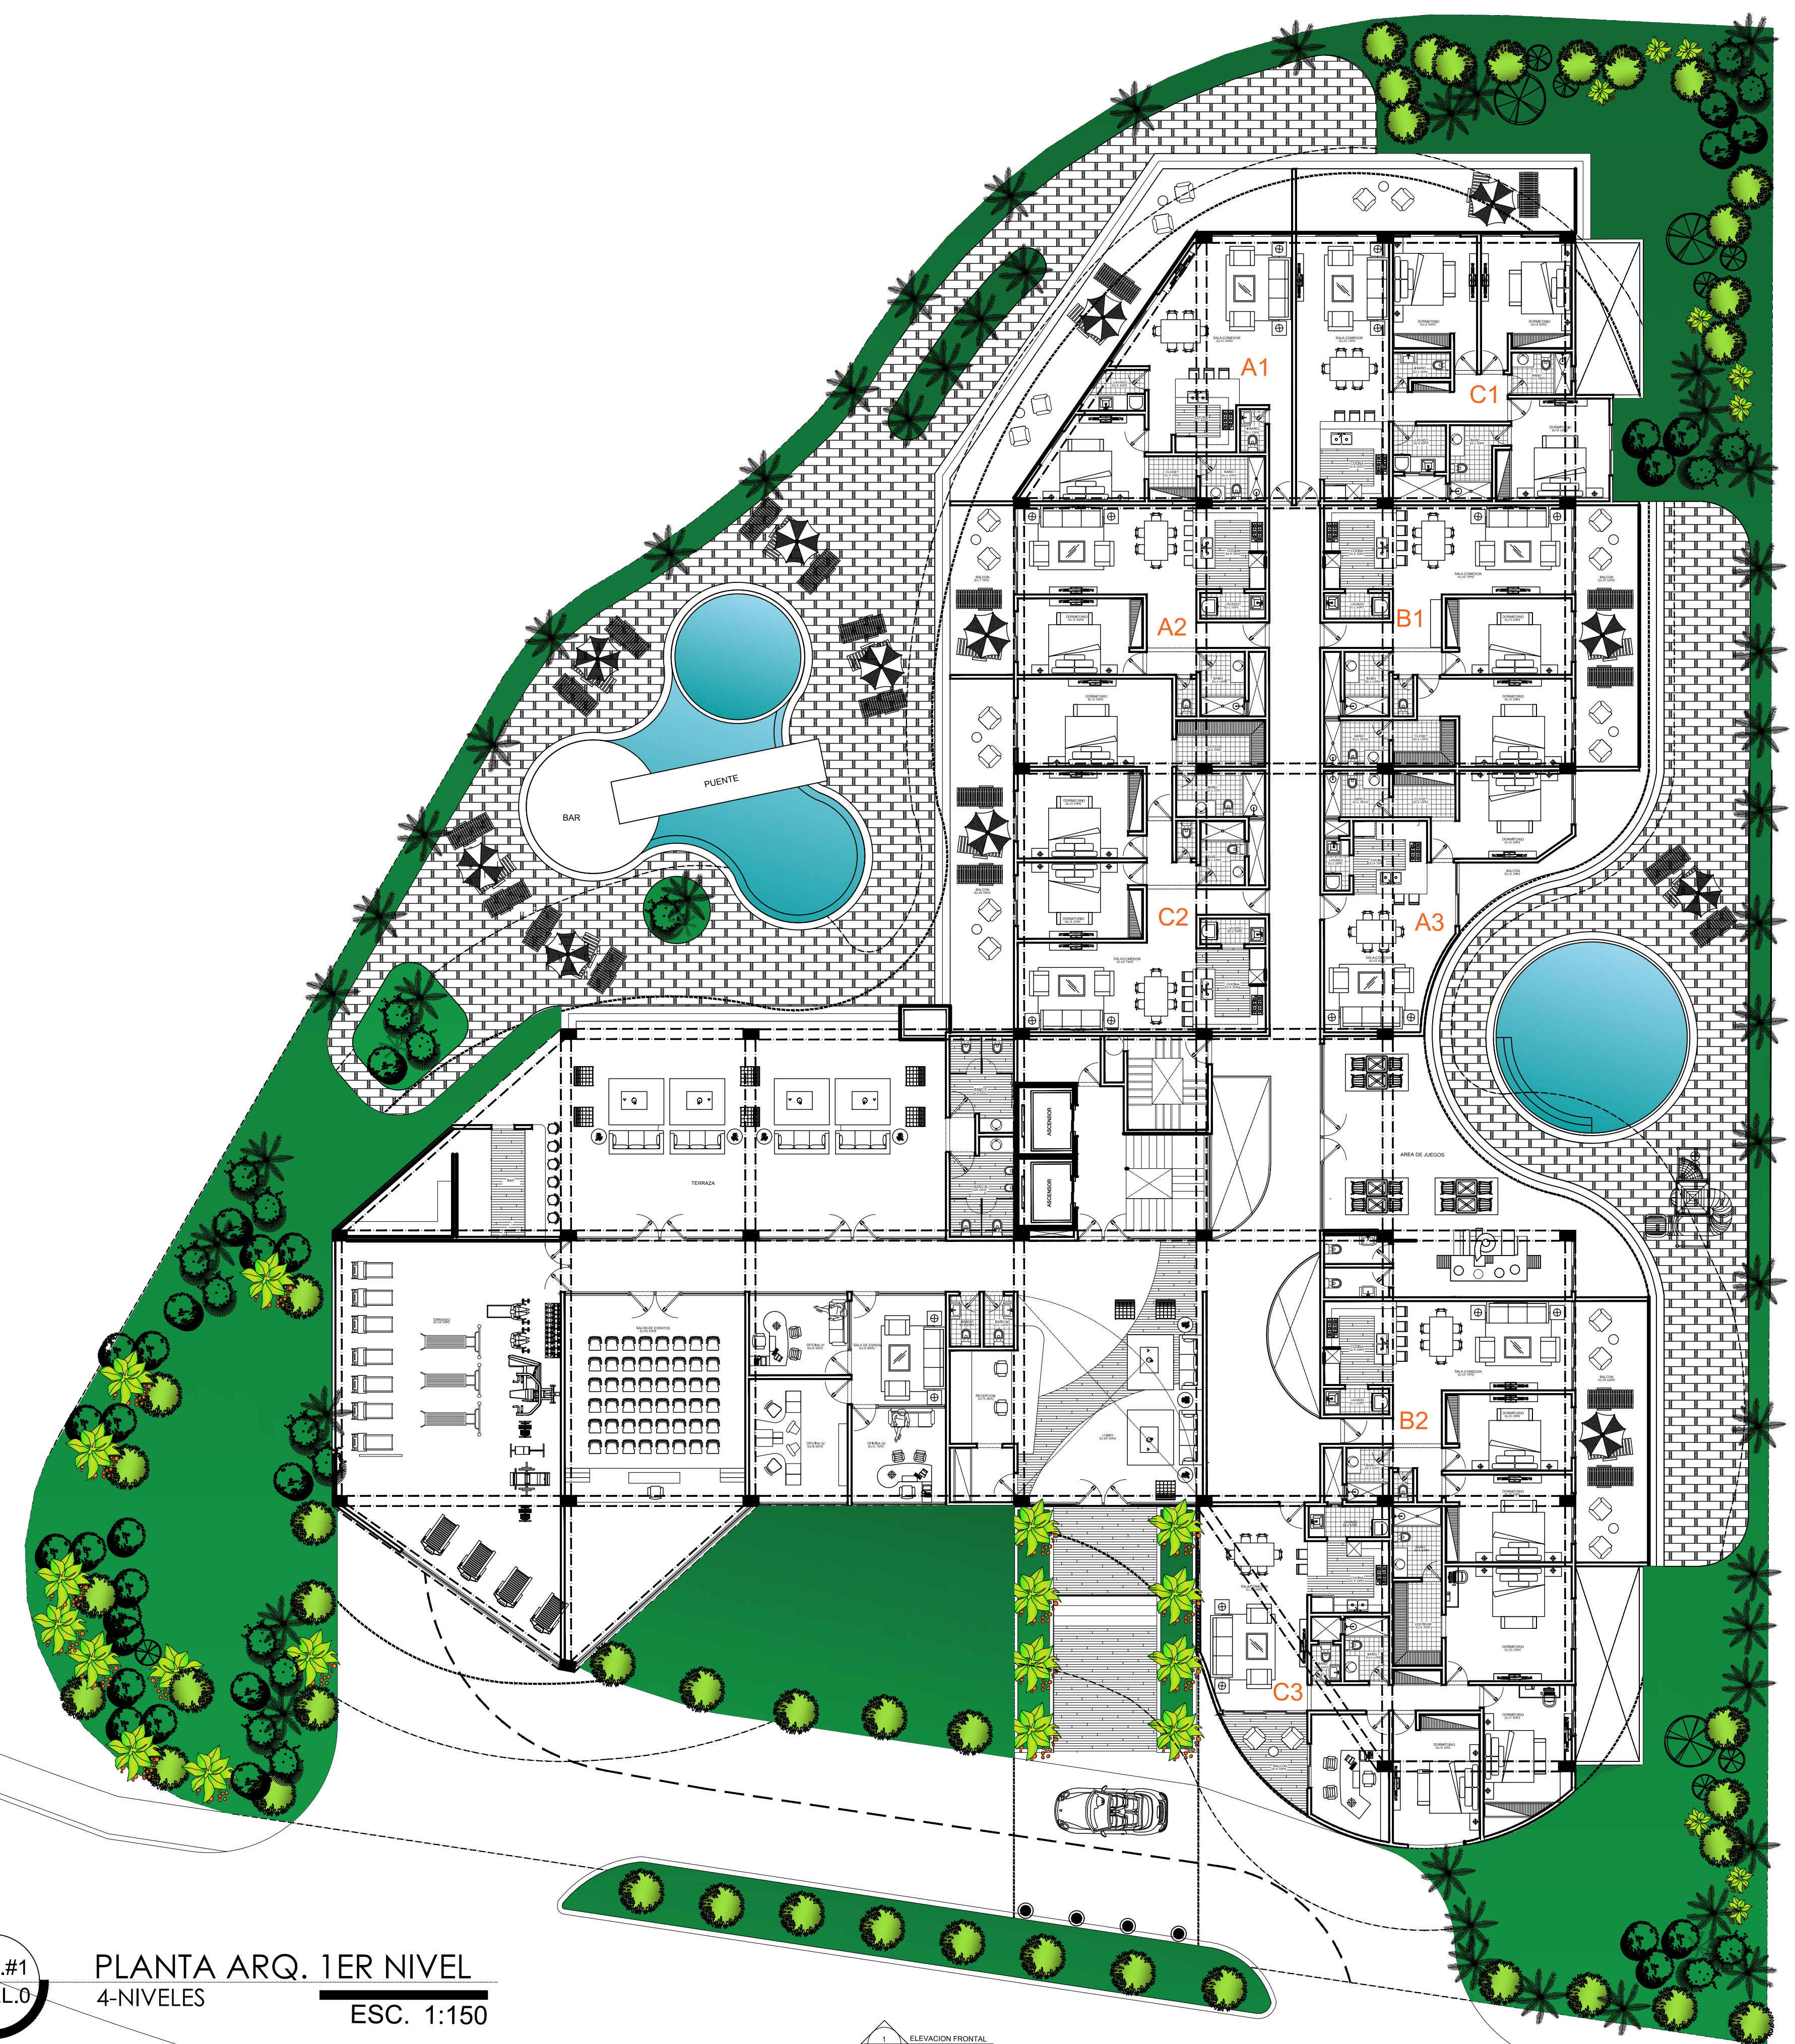
FIRMA:  
 ING. GUILLERMO COLLINS CODIA: 3966

**PLANTAS / SECCION**

-  REYENO DE TIERRA
-  CONCRETO
-  BLOQUES DE CONCRETO
-  ENLATE DE MADERA
-  TERMINACION DE MADERA

**NOMENCLATURA**

-  INDICADORES DE EJES DE MUROS
-  INDICADORES DE CORTE
-  INDICADORES DE DETALLES
-  INDICADORES DE ALTURA
-  INDICADORES DE TIPO DE VENTANA
-  INDICADORES DE TIPO DE PUERTAS



ARQ.#1  
 NIVEL.0  
**PLANTA ARQ. 1ER NIVEL**  
 4-NIVELES  
 ESC. 1:150

ELEVACION FRONTAL  
 ESC. 1:150

