


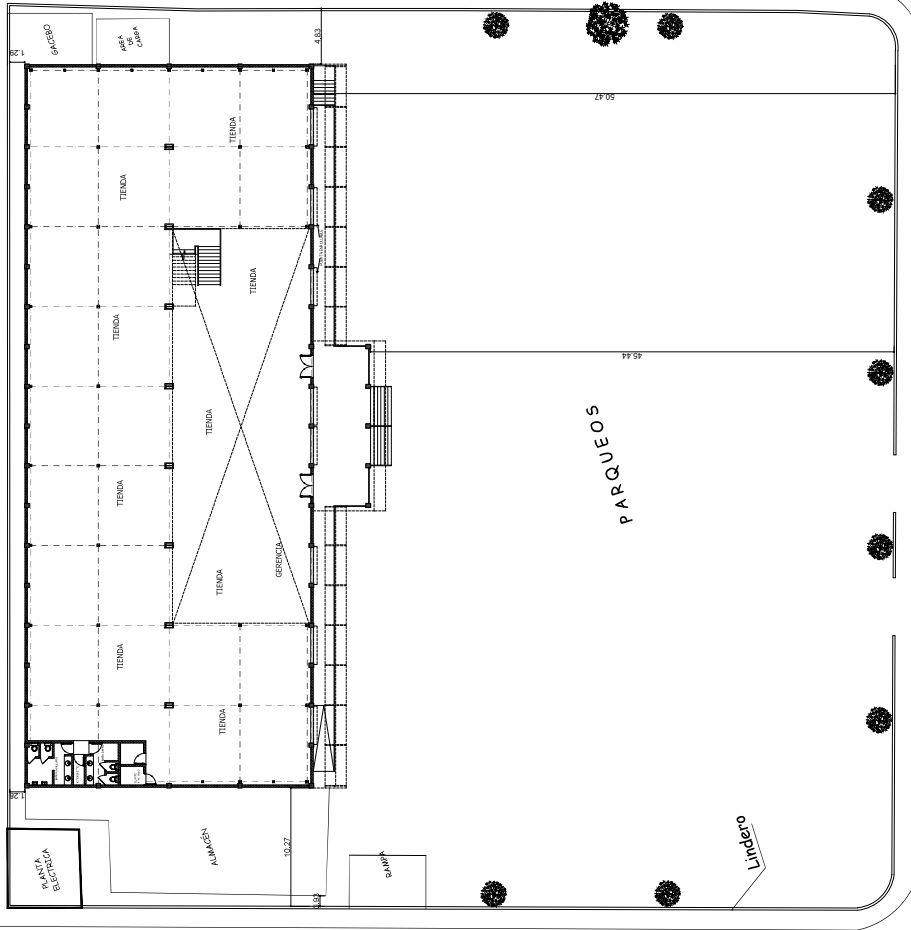

CALLE SUR



AVE. LUPERÓN

PARQUEOS

Lirpeo

ALMACENES EL CANAL
PLANTA DE CONJUNTO
AREA ELECTRODOMESTICOS
ESC.: 1:200


PROYECTO: LEVANTAMIENTO ARQUITECTONICO
ALMACENES EL CANAL

PROPIETARIO(A) DE LA OBRA:
ALMACENES EL CANAL


LEVANTAMIENTO ARQUITECTONICO

NOTA:
TODAS LAS MEDIDAS ESTAN INDICADAS EN
METROS, SALVO CUALQUIER INDICACION

FECHA	ESCALA	CLAVE	NO. DE HOJA
ABRIL 2013	1:200	A-14	14
			22

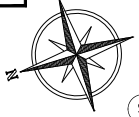

SEC 02
A-20

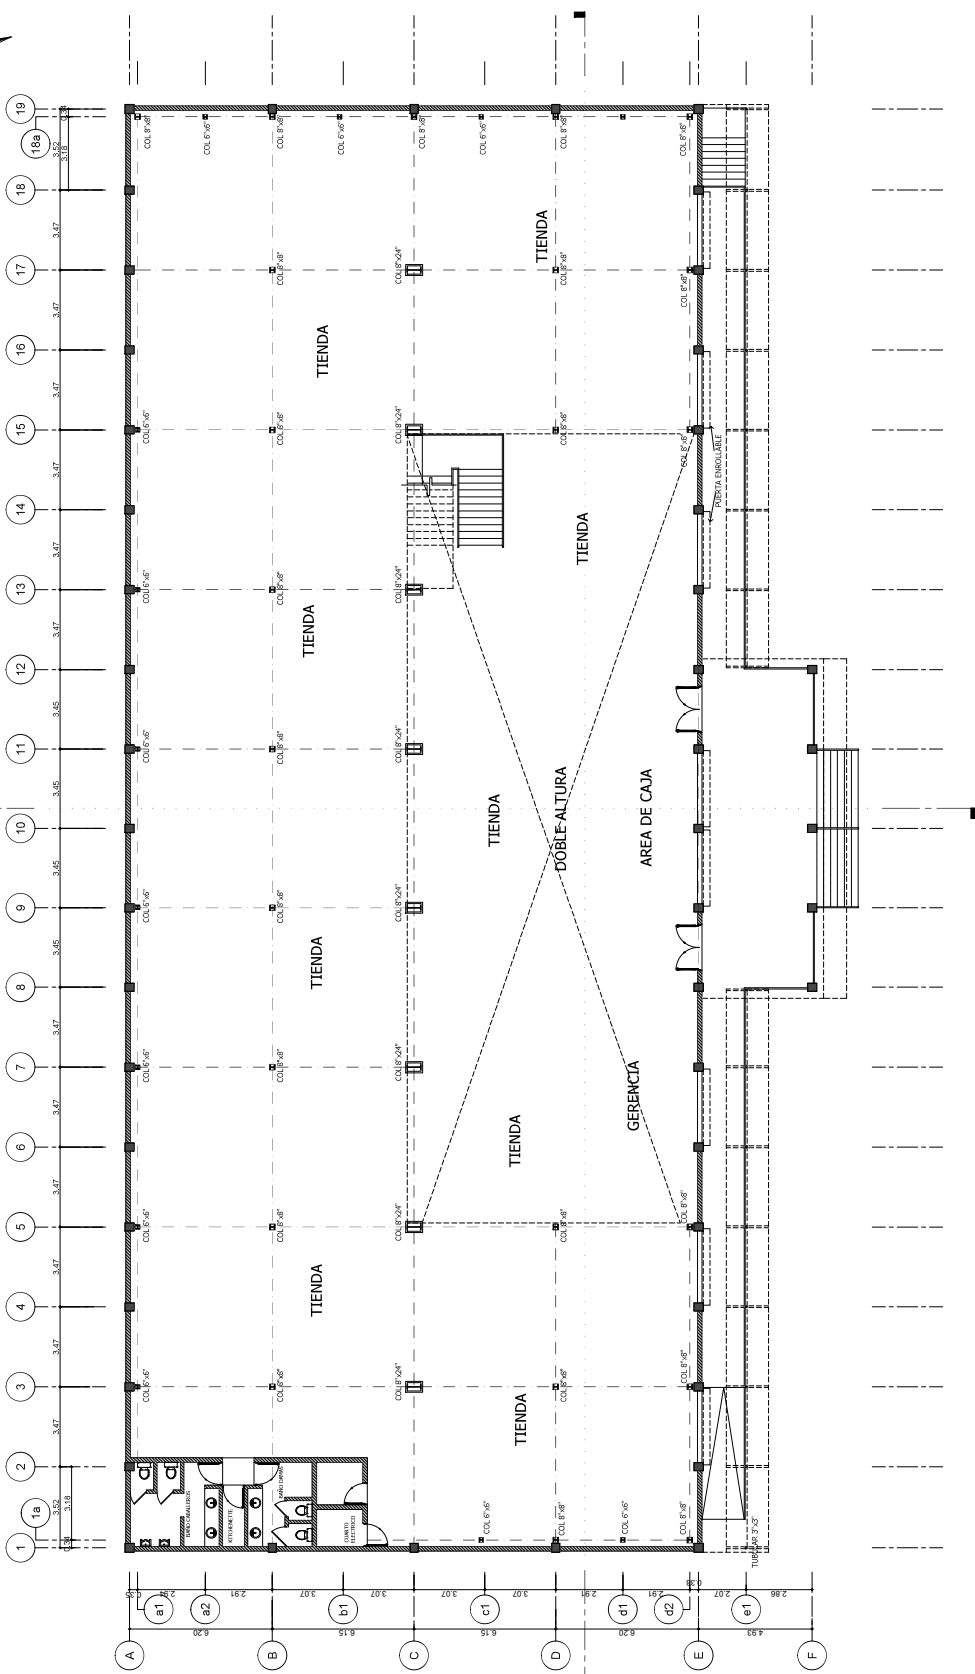

SEC 01
A-20

ALMACENES EL CANAL
PLANTA ARQUITECTÓNICA PRIMER NIVEL
AREA ELECTRODOMESTICOS
ESC.: 1:100


NOTA:
TODAS LAS MEDIDAS ESTAN INDICADAS EN METROS, SALVO CUALQUIER INDICACION EN CONTRARIO.

FECHA	ESCALA	CLAVE	No. DE HOJA
ABRIL 2013	1:100	A-15	15
			22


PROYECTO:
LEVANTAMIENTO ARQUITECTONICO
ALMACENES EL CANAL

PROPIETARIO(A) DE LA OBRA:
LEVANTAMIENTO ARQUITECTONICO

PROYECTO:
LEVANTAMIENTO ARQUITECTONICO
ALMACENES EL CANAL

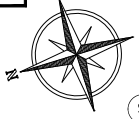

SEC 02
A-20

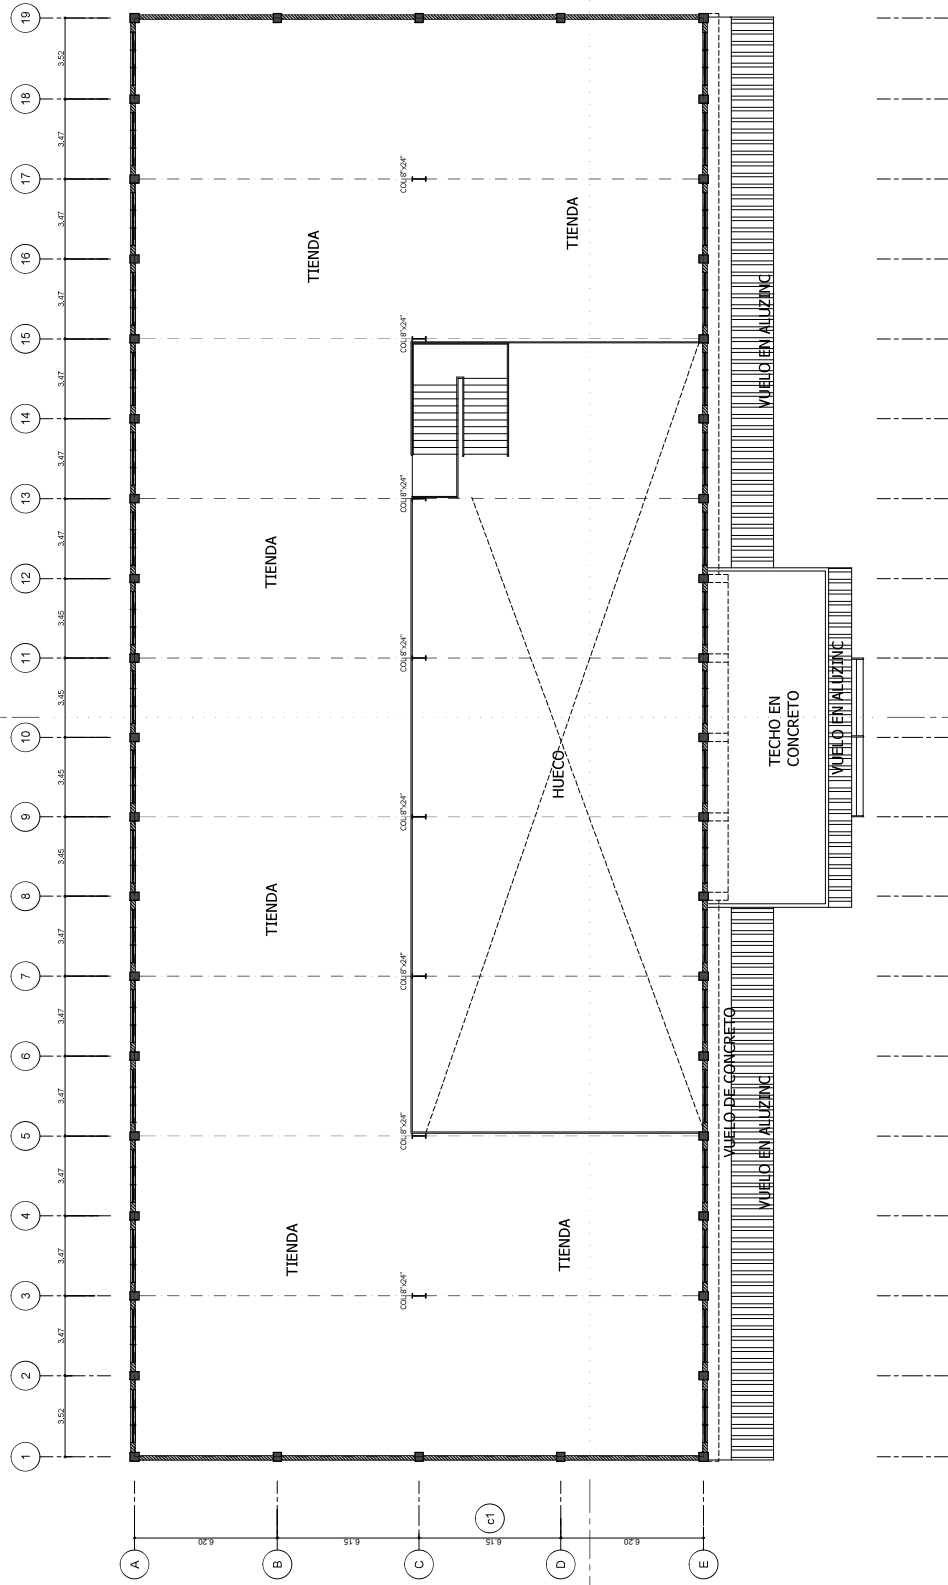


ALMACENES EL CANAL
 PLANTA ARQUITECTONICA SEGUNDO NIVEL
 AREA ELECTRODOMESTICOS
 ESC.: 1:100

NOTA:
 TODAS LAS MEDIDAS ESTAN INDICADAS EN METROS, SALVO CUALQUIER INDICACION EN CONTRARIO.




FECHA	ESCALA	CLAVE	NO. DE HOJA
ABRIL 2013	1:100	A-16	16 / 22

PROYECTO: LEVANTAMIENTO ARQUITECTONICO ALMACENES EL CANAL
 PROPIETARIO(A) DE LA OBRA: LEVANTAMIENTO ARQUITECTONICO ALMACENES EL CANAL

PROYECTO: LEVANTAMIENTO ARQUITECTONICO ALMACENES EL CANAL

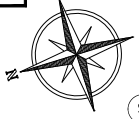

SEC 02
A-20

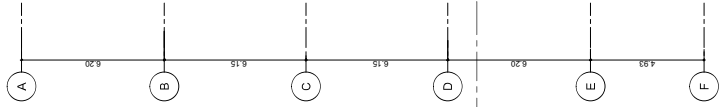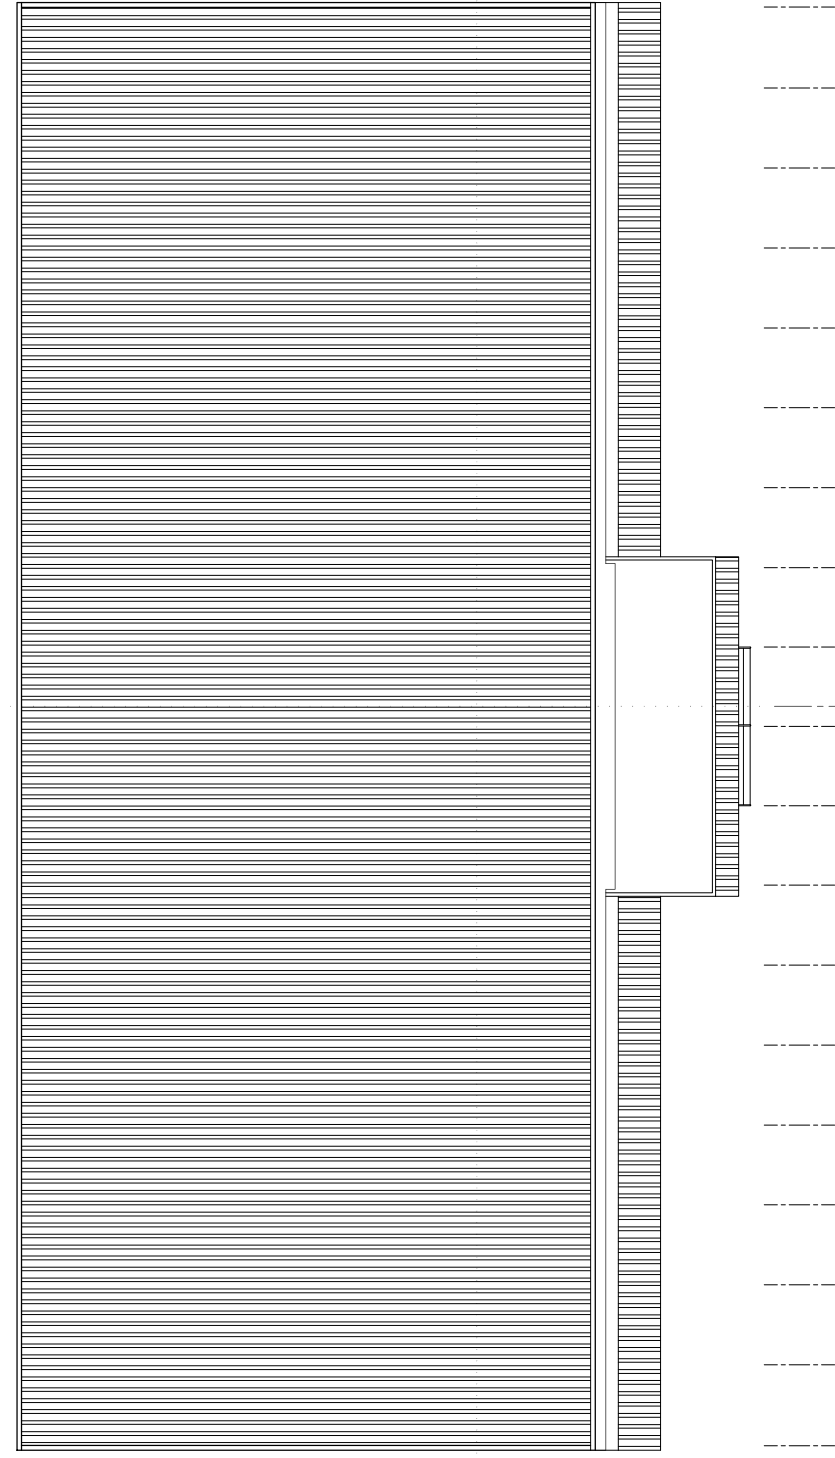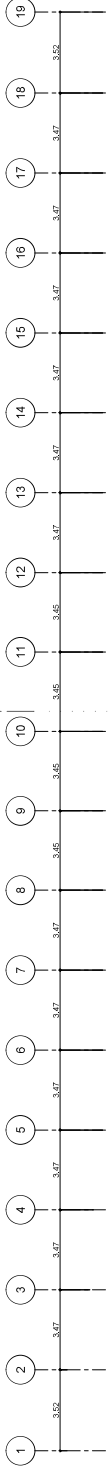

SEC 01
A-20

ALMACENES EL CANAL
AREA ELECTRODOMESTICOS
ESC.: 1:100

NOTA:
TODAS LAS MEDIDAS ESTAN INDICADAS EN
METROS, SALVO CUALQUIER INDICACION.


FECHA	ESCALA	CLAVE	NO. DE HOJA
ABRIL 2013	1:100	A-17	17 / 22

PROYECTO: LEVANTAMIENTO ARQUITECTONICO
ALMACENES EL CANAL


PROPIETARIO(A) DE LA OBRA:
ALMACENES EL CANAL

LEVANTAMIENTO ARQUITECTONICO
INGENIERO EN ARQUITECTURA
INGENIERO EN ELECTRICIDAD
INGENIERO EN PLUMBERIA

PROYECTO: LEVANTAMIENTO ARQUITECTONICO
ALMACENES EL CANAL

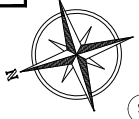

SEC 02
A-20

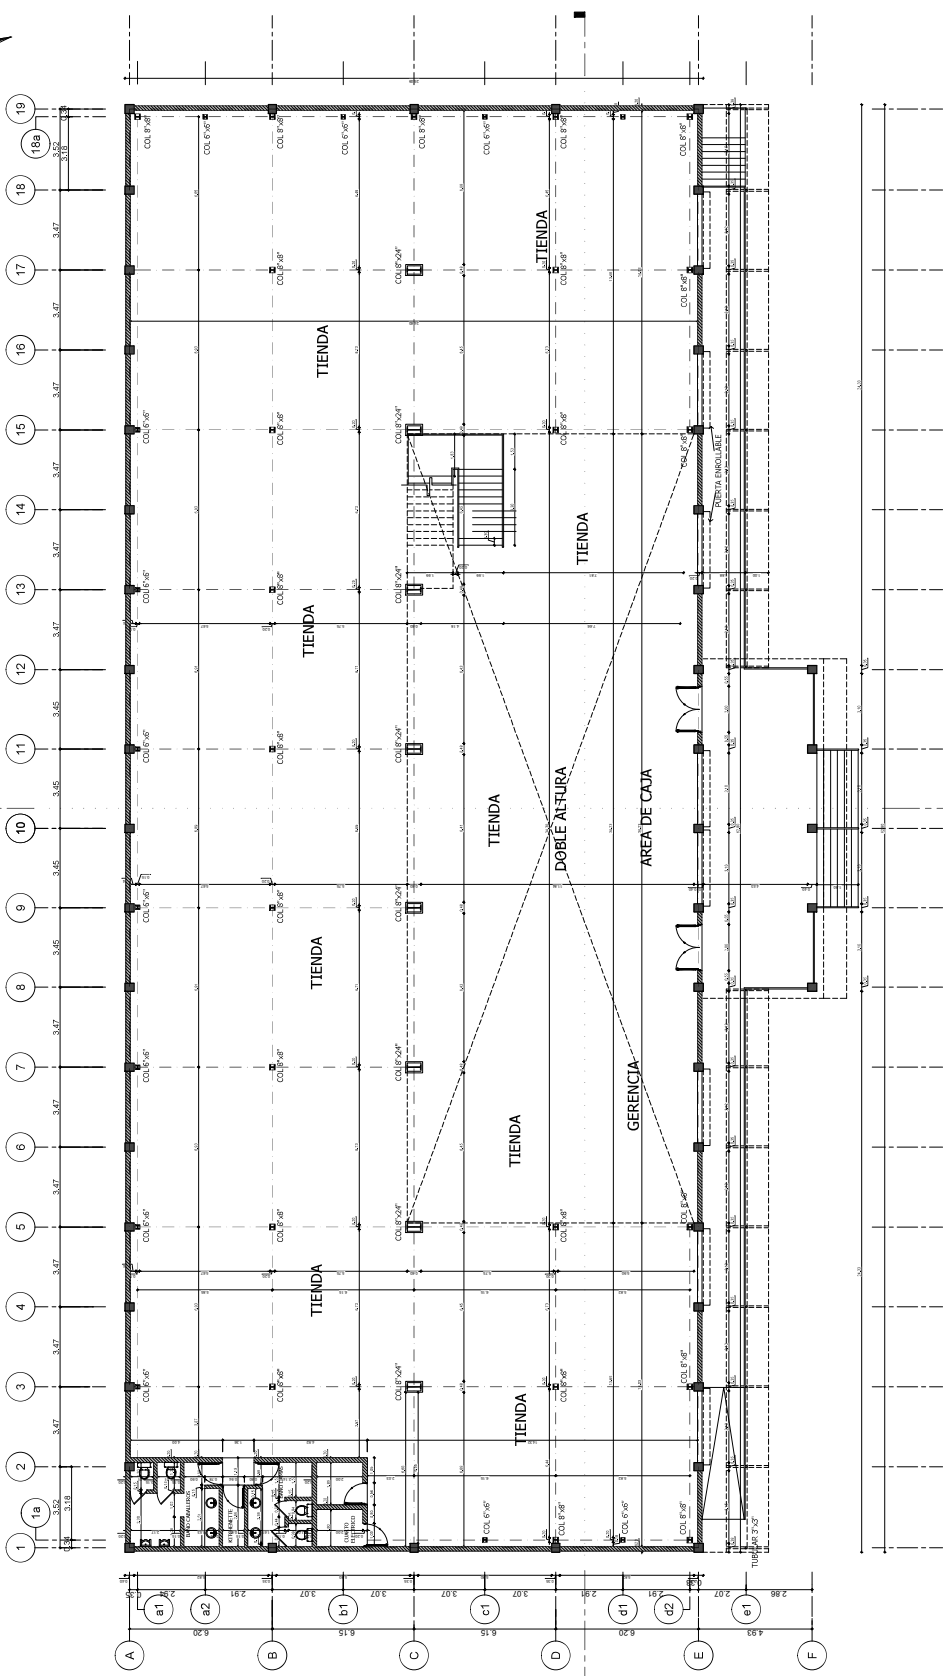

SEC 01
A-20


ALMACENES EL CANAL
PLANTA ARQUITECTÓNICA PRIMER NIVEL
AREA ELECTRODOMESTICOS
ESC.: 1:100

NOTA:
TODAS LAS MEDIDAS ESTAN INDICADAS EN METROS, SALVO CUALQUIER INDICACION


FECHA	ESCALA	CLAVE	No. DE HOJA
ABRIL 2013	1:100	A-18	18
			22

PROYECTO: LEVANTAMIENTO ARQUITECTONICO ALMACENES EL CANAL
PROPIETARIO(A) DE LA OBRA: LEVANTAMIENTO ARQUITECTONICO ALMACENES EL CANAL

PROYECTO: LEVANTAMIENTO ARQUITECTONICO ALMACENES EL CANAL

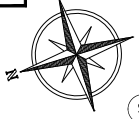

SEC 02
A-20

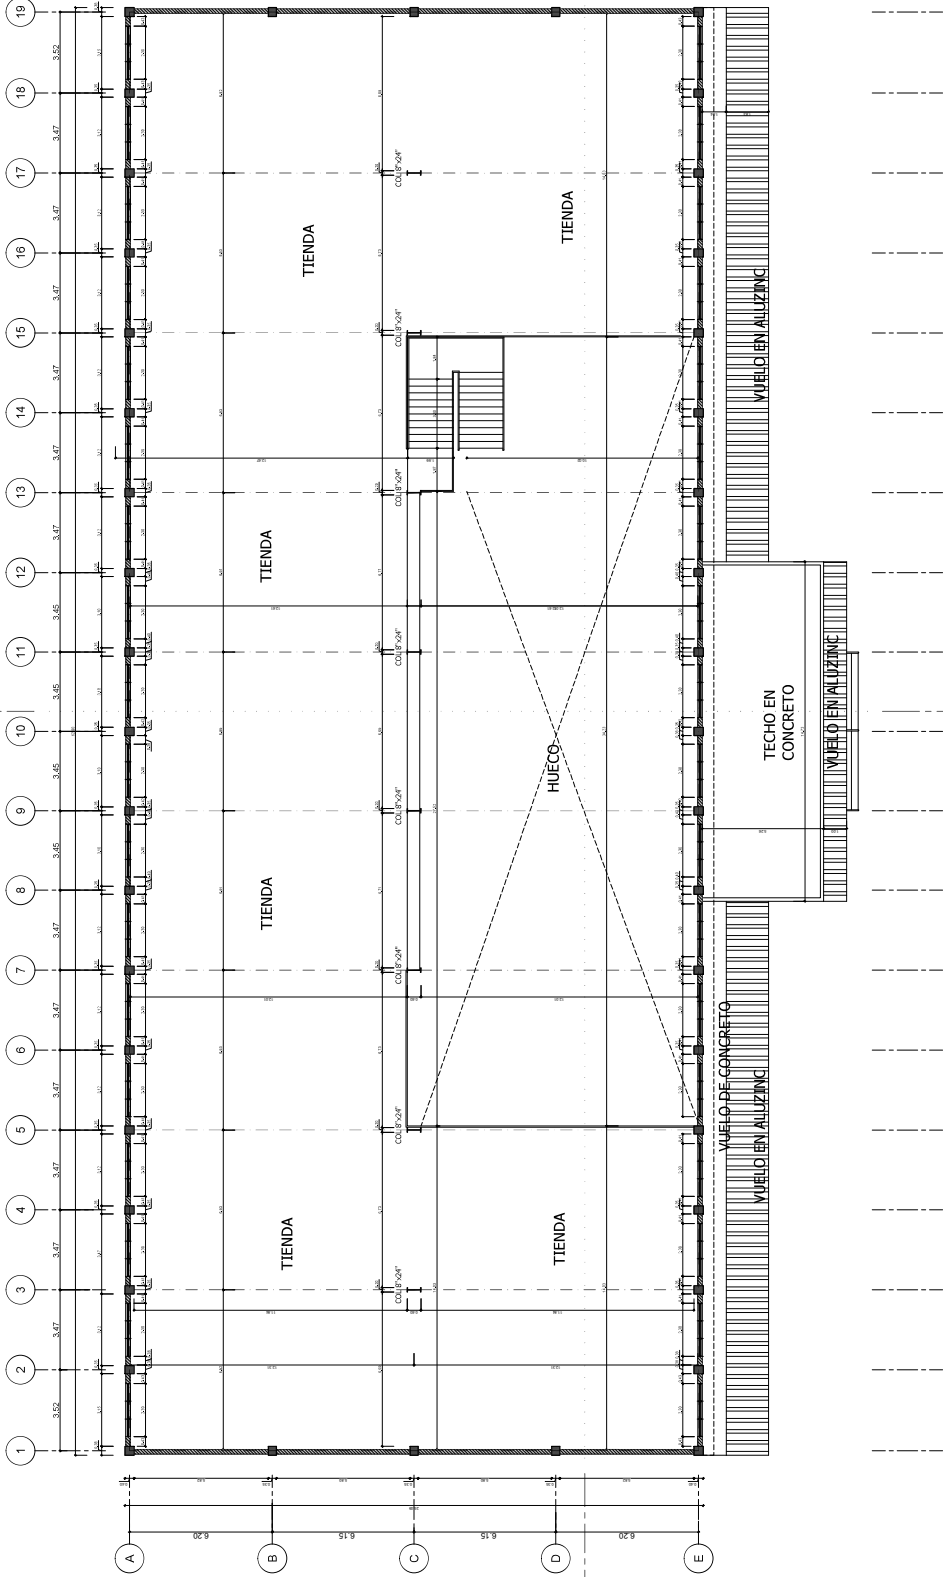

SEC 01
A-20

ALMACENES EL CANAL
PLANTA ARQUITECTONICA SEGUNDO NIVEL
AREA ELECTRODOMESTICOS
ESC.: 1:100

NOTA:
TODAS LAS MEDIDAS ESTAN INDICADAS EN
METROS, SALVO CUALQUIER INDICACION.


FECHA	ESCALA	CLAVE	No. DE HOJA
ABRIL 2013	1:100	A-19	19
			22

PROYECTO: LEVANTAMIENTO ARQUITECTONICO
ALMACENES EL CANAL

PROYECTO: LEVANTAMIENTO ARQUITECTONICO
ALMACENES EL CANAL


LEVANTAMIENTO ARQUITECTONICO

SEC 02
A-20

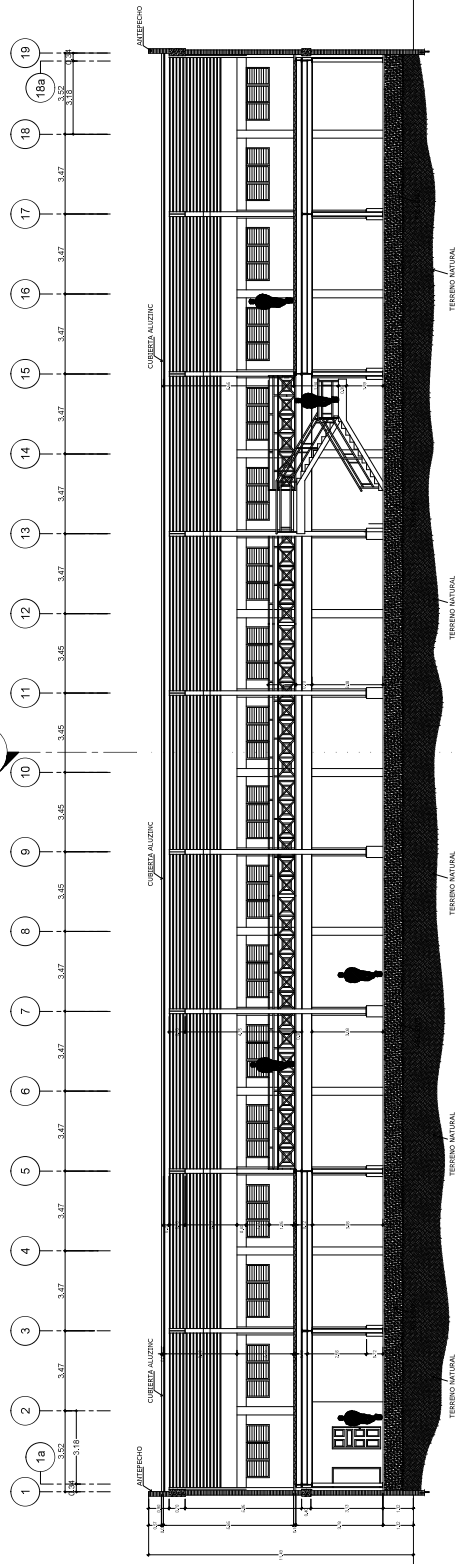

ALMACENES EL CANAL
SECCION LONGITUDINAL 01
AREA ELECTRODOMESTICOS
ESC.: 1:100

SEC 01
A-20

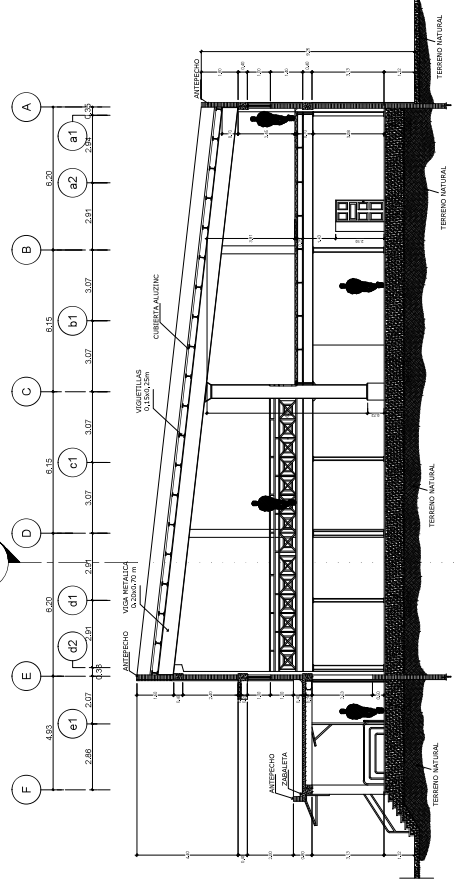

ALMACENES EL CANAL
SECCION TRANSVERSAL 02
AREA ELECTRODOMESTICOS
ESC.: 1:100

NOTA:
TODAS LAS MEDIDAS ESTAN INDICADAS EN METROS, SALVO CUALQUIER INDICACION EN CONTRARIO.


FECHA	ESCALA	CLAVE	NO. DE HOJA
ABRIL 2013	1:100	A-20	20

LEVANTAMIENTO ARQUITECTONICO
INTEGRAL DEL PROYECTO
ALMACENES EL CANAL
AREA ELECTRODOMESTICOS

PROPIETARIO(A) DE LA OBRA:
ALMACENES EL CANAL


PROYECTO:
LEVANTAMIENTO ARQUITECTONICO
ALMACENES EL CANAL

SEC 02
A-20

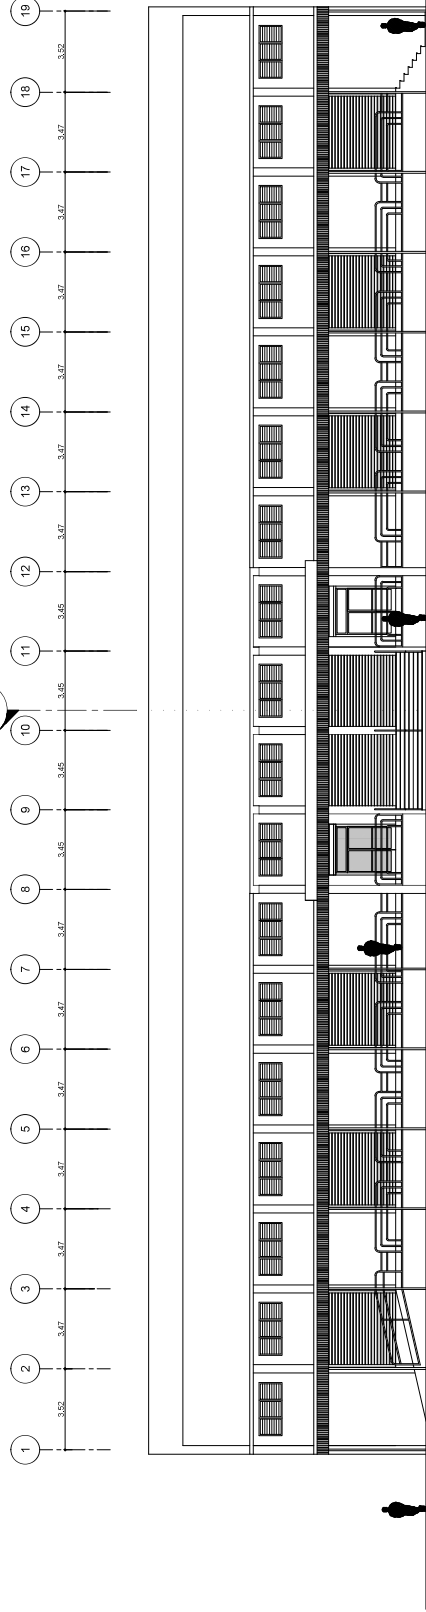

ALMACENES EL CANAL
ELEVACION FRONTAL
AREA ELECTRODOMESTICOS
ESC. 1:100

SEC 01
A-20

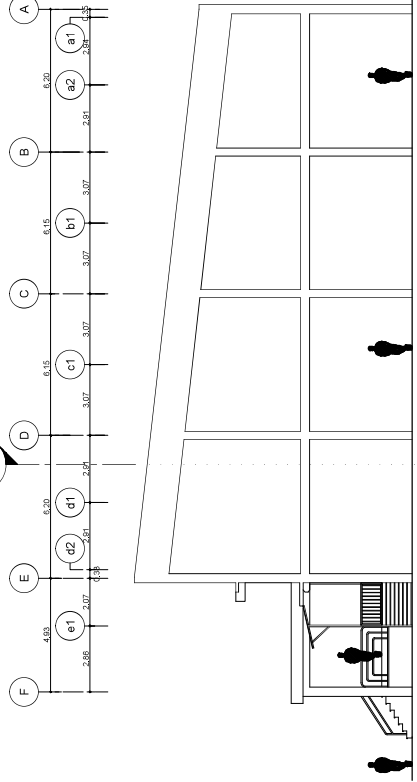

ALMACENES EL CANAL
ELEVACION LATERAL IZQUIERDA
AREA ELECTRODOMESTICOS
ESC. 1:100

NOTA:
TODAS LAS MEDIDAS ESTAN INDICADAS EN METROS, SALVO CUALQUIER INDICACION EN CONTRARIO.

FECHA	ESCALA	CLAVE	NO. DE HOJA
ABRIL 2013	1:100	A-21	21



LEVANTAMIENTO ARQUITECTONICO

PROPIETARIO(A) DE LA OBRA:
ALMACENES EL CANAL

PROYECTO:
LEVANTAMIENTO ARQUITECTONICO
ALMACENES EL CANAL



22

SEC 02
A-20

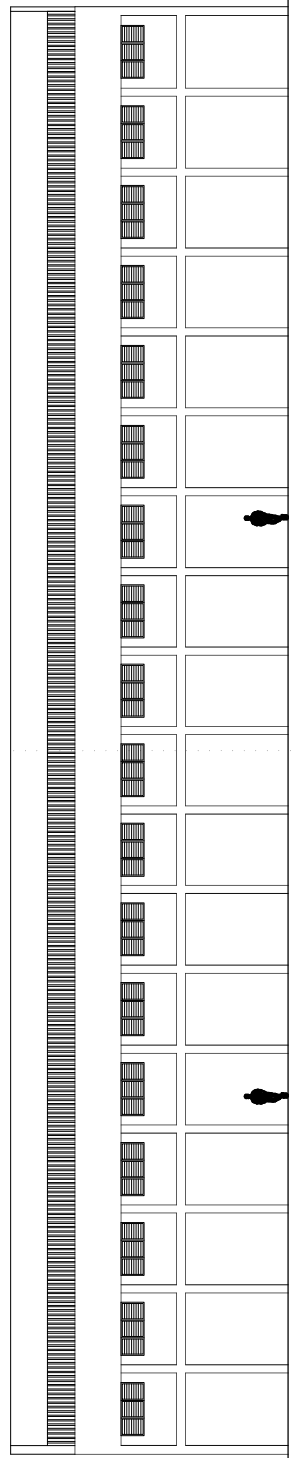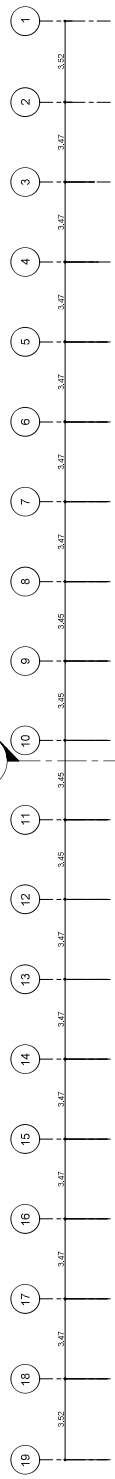

ALMACENES EL CANAL
ELEVACION POSTERIOR
AREA ELECTRODOMESTICOS
ESC.: 1:100

SEC 01
A-20

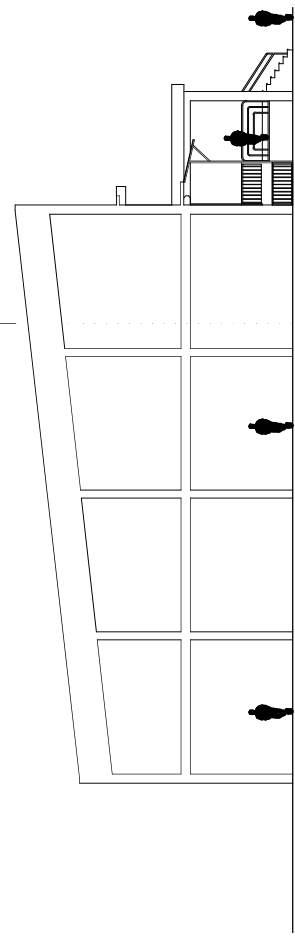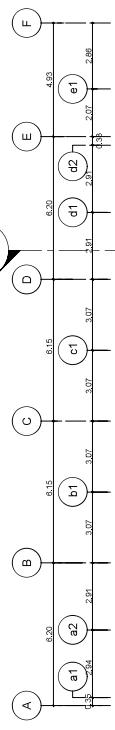

ALMACENES EL CANAL
ELEVACION LATERAL DERECHA
AREA ELECTRODOMESTICOS
ESC.: 1:100

NOTA:
TODAS LAS MEDIDAS ESTAN INDICADAS EN METROS, SALVO CUALQUIER INDICACION EN CONTRARIO.

FECHA	ESCALA	CLAVE	NO. DE HOJA
ABRIL 2013	1:100	A-22	22

LEVANTAMIENTO ARQUITECTONICO

PROPIETARIO(A) DE LA OBRA:
ALMACENES EL CANAL

PROYECTO:
LEVANTAMIENTO ARQUITECTONICO
ALMACENES EL CANAL