



San Pedro Garza García



EXPEDIENTE CATASTRAL

3127059002

ZONA PRIMARIA

Area Urbana

USO

H

VIVIENDA UNIFAMILIAR I

UBICACIÓN

MAR MEDITERRANEO L13

M17

SUPERFICIE DE TERRENO


991.63 m²

SUPERFICIE DE DESPLANTE

0.00 m²

SUPERFICIE DE CONSTRUCCIÓN

0.00 m²

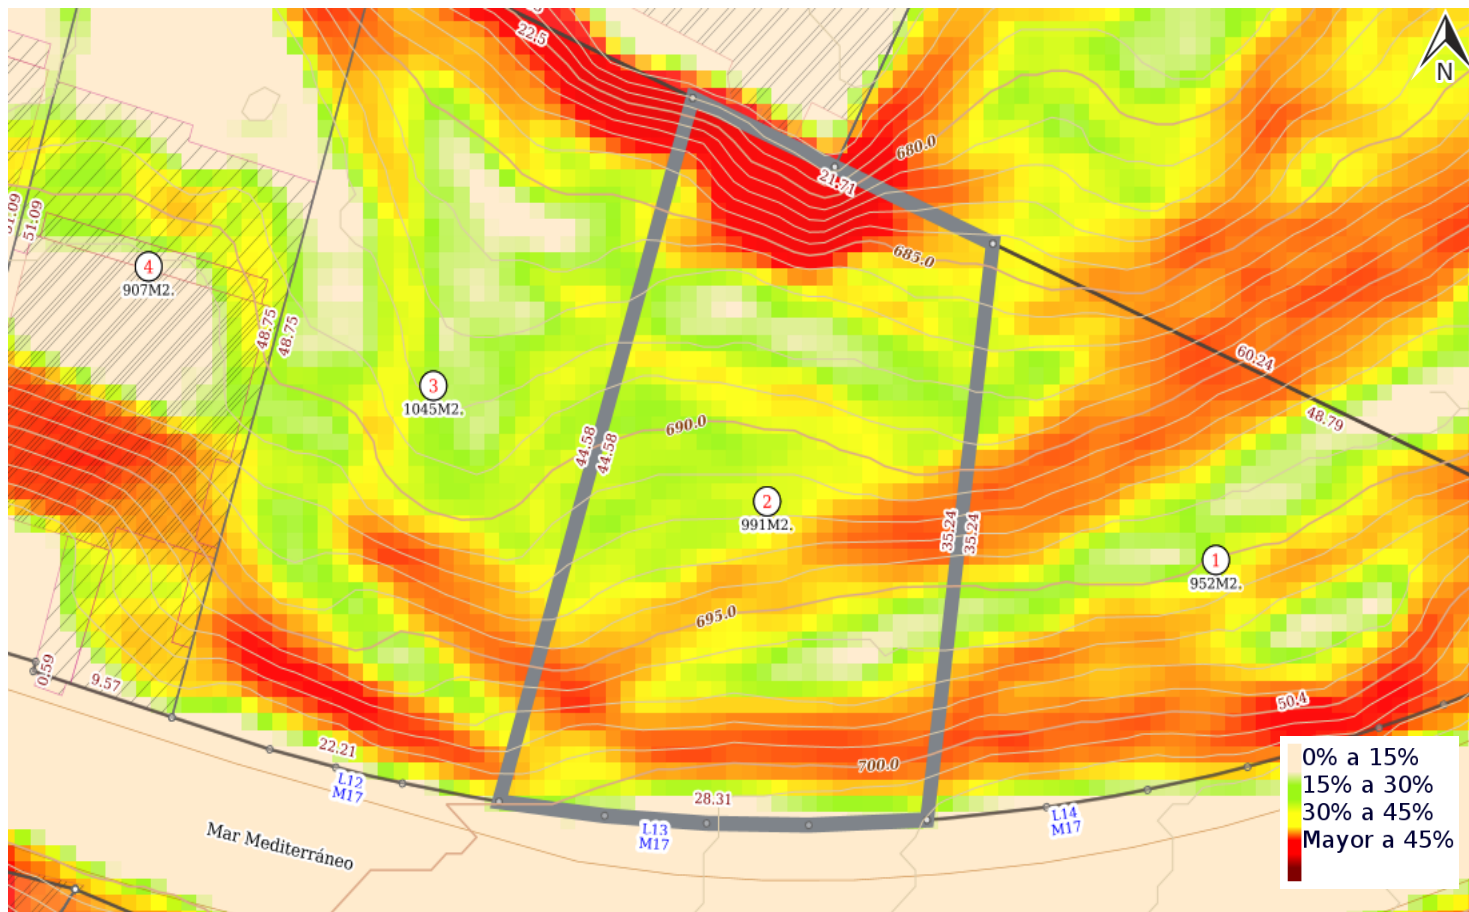


Croquis de Predio

DATOS DE PENDIENTE

RANGO	PENDIENTE	ÁREA RANGO	PORCENTAJE
1	entre 0% y 15%	8.10 m ²	0.82 %
2	entre 15% y 30%	110.85 m ²	11.18 %
3	entre 30% y 45%	360.61 m ²	36.37 %
4	Mayor a 45%	512.07 m ²	51.64 %
TOTAL		991.63 m²	100.00 %

DETALLE DE CONSTRUCCIONES

BLOQUE	PISOS	SUPERFICIE

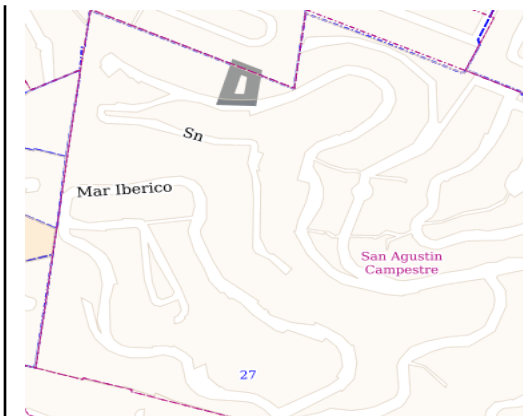

Croquis de Manzana