


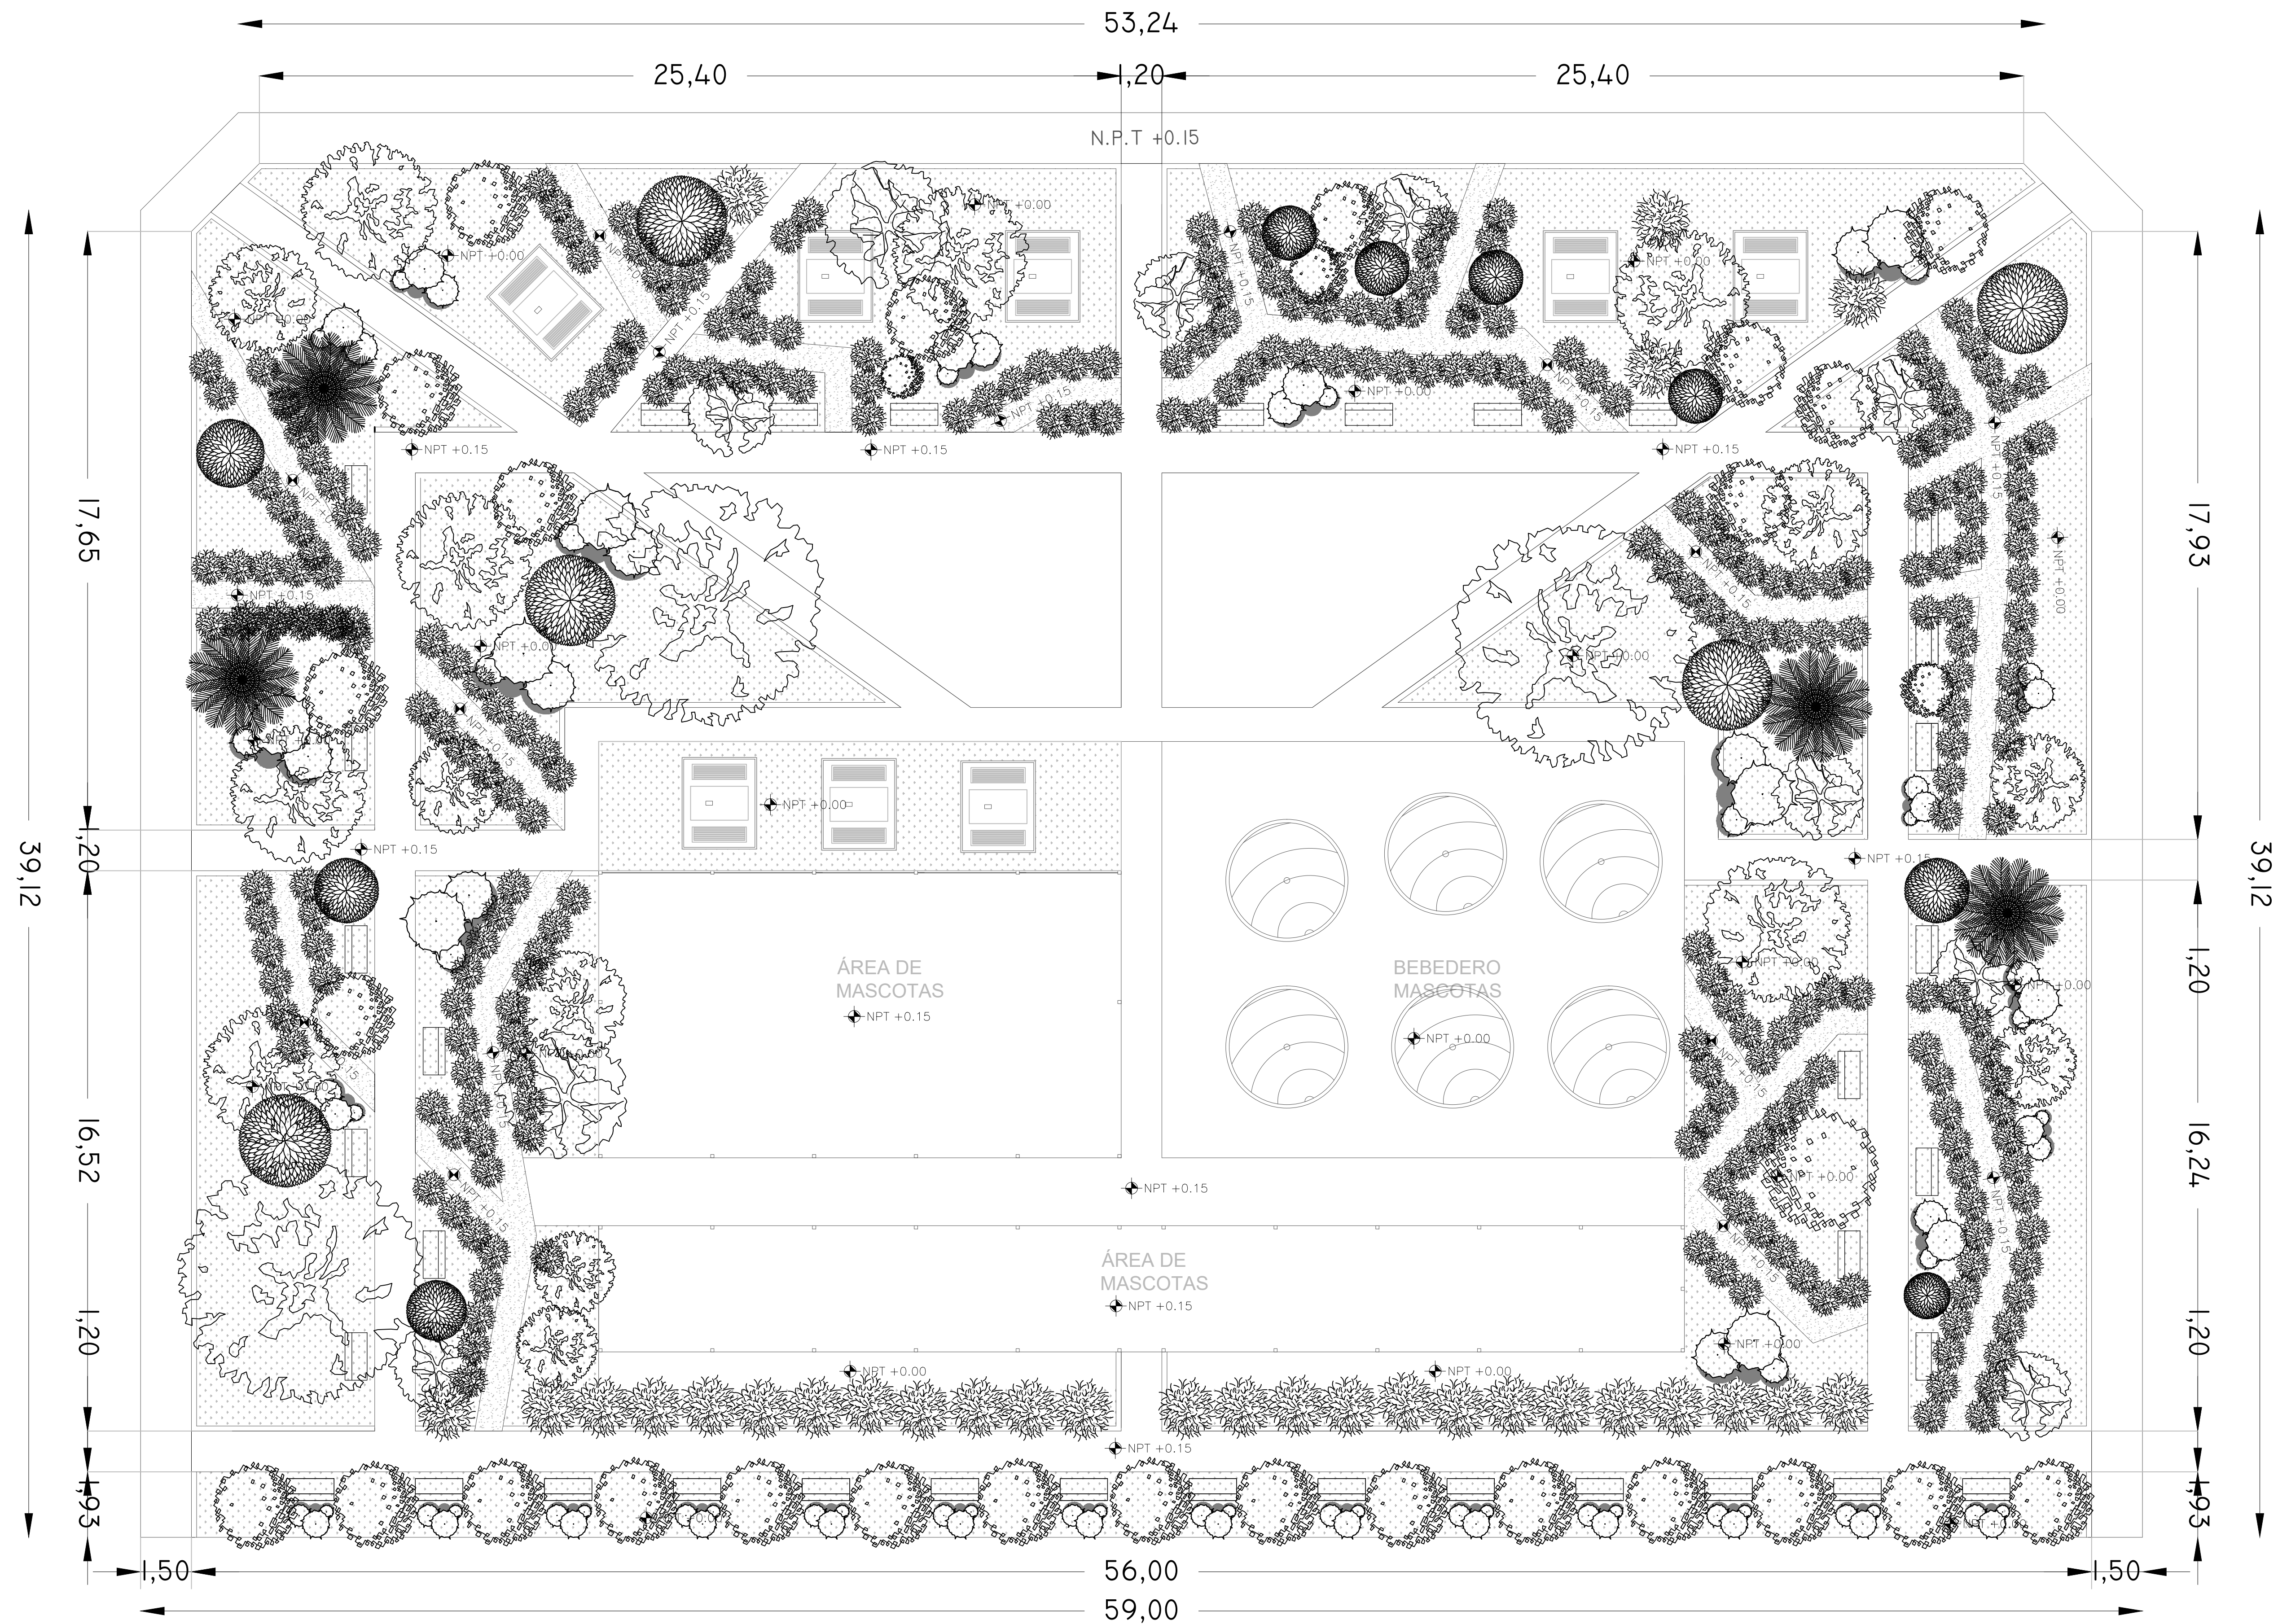

ARQUITECTURA

RA

ARQUITECTOS

NORTE

N

LOCALIZACION

PROGRESO

ARENALES

CARR. MÉRIDA-PROGRESO

Simbología

N.P.T

Nivel de piso terminado

Área verde

PCM

CÉDULA

FIRMA RESPONSIVA

PROPIETARIO

AR CAPITAL

PROYECTO ARQUITECTÓNICO

RUIZ VICTORIA ARQUITECTOS

PROYECTO

PARQUE MASCOTAS ARENALES

PLANO

PLANO ARQUITECTÓNICO

UBICACIÓN

CARR. MÉRIDA-PROGRESO

FECHA

MAYO 2021

ESCALA

INDICADA

ACOTACIONES

1:100

Nº DE LAMINA

01