

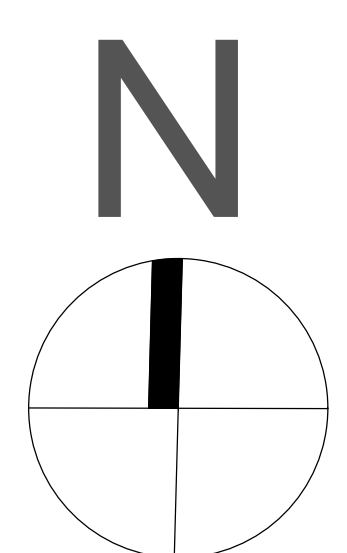


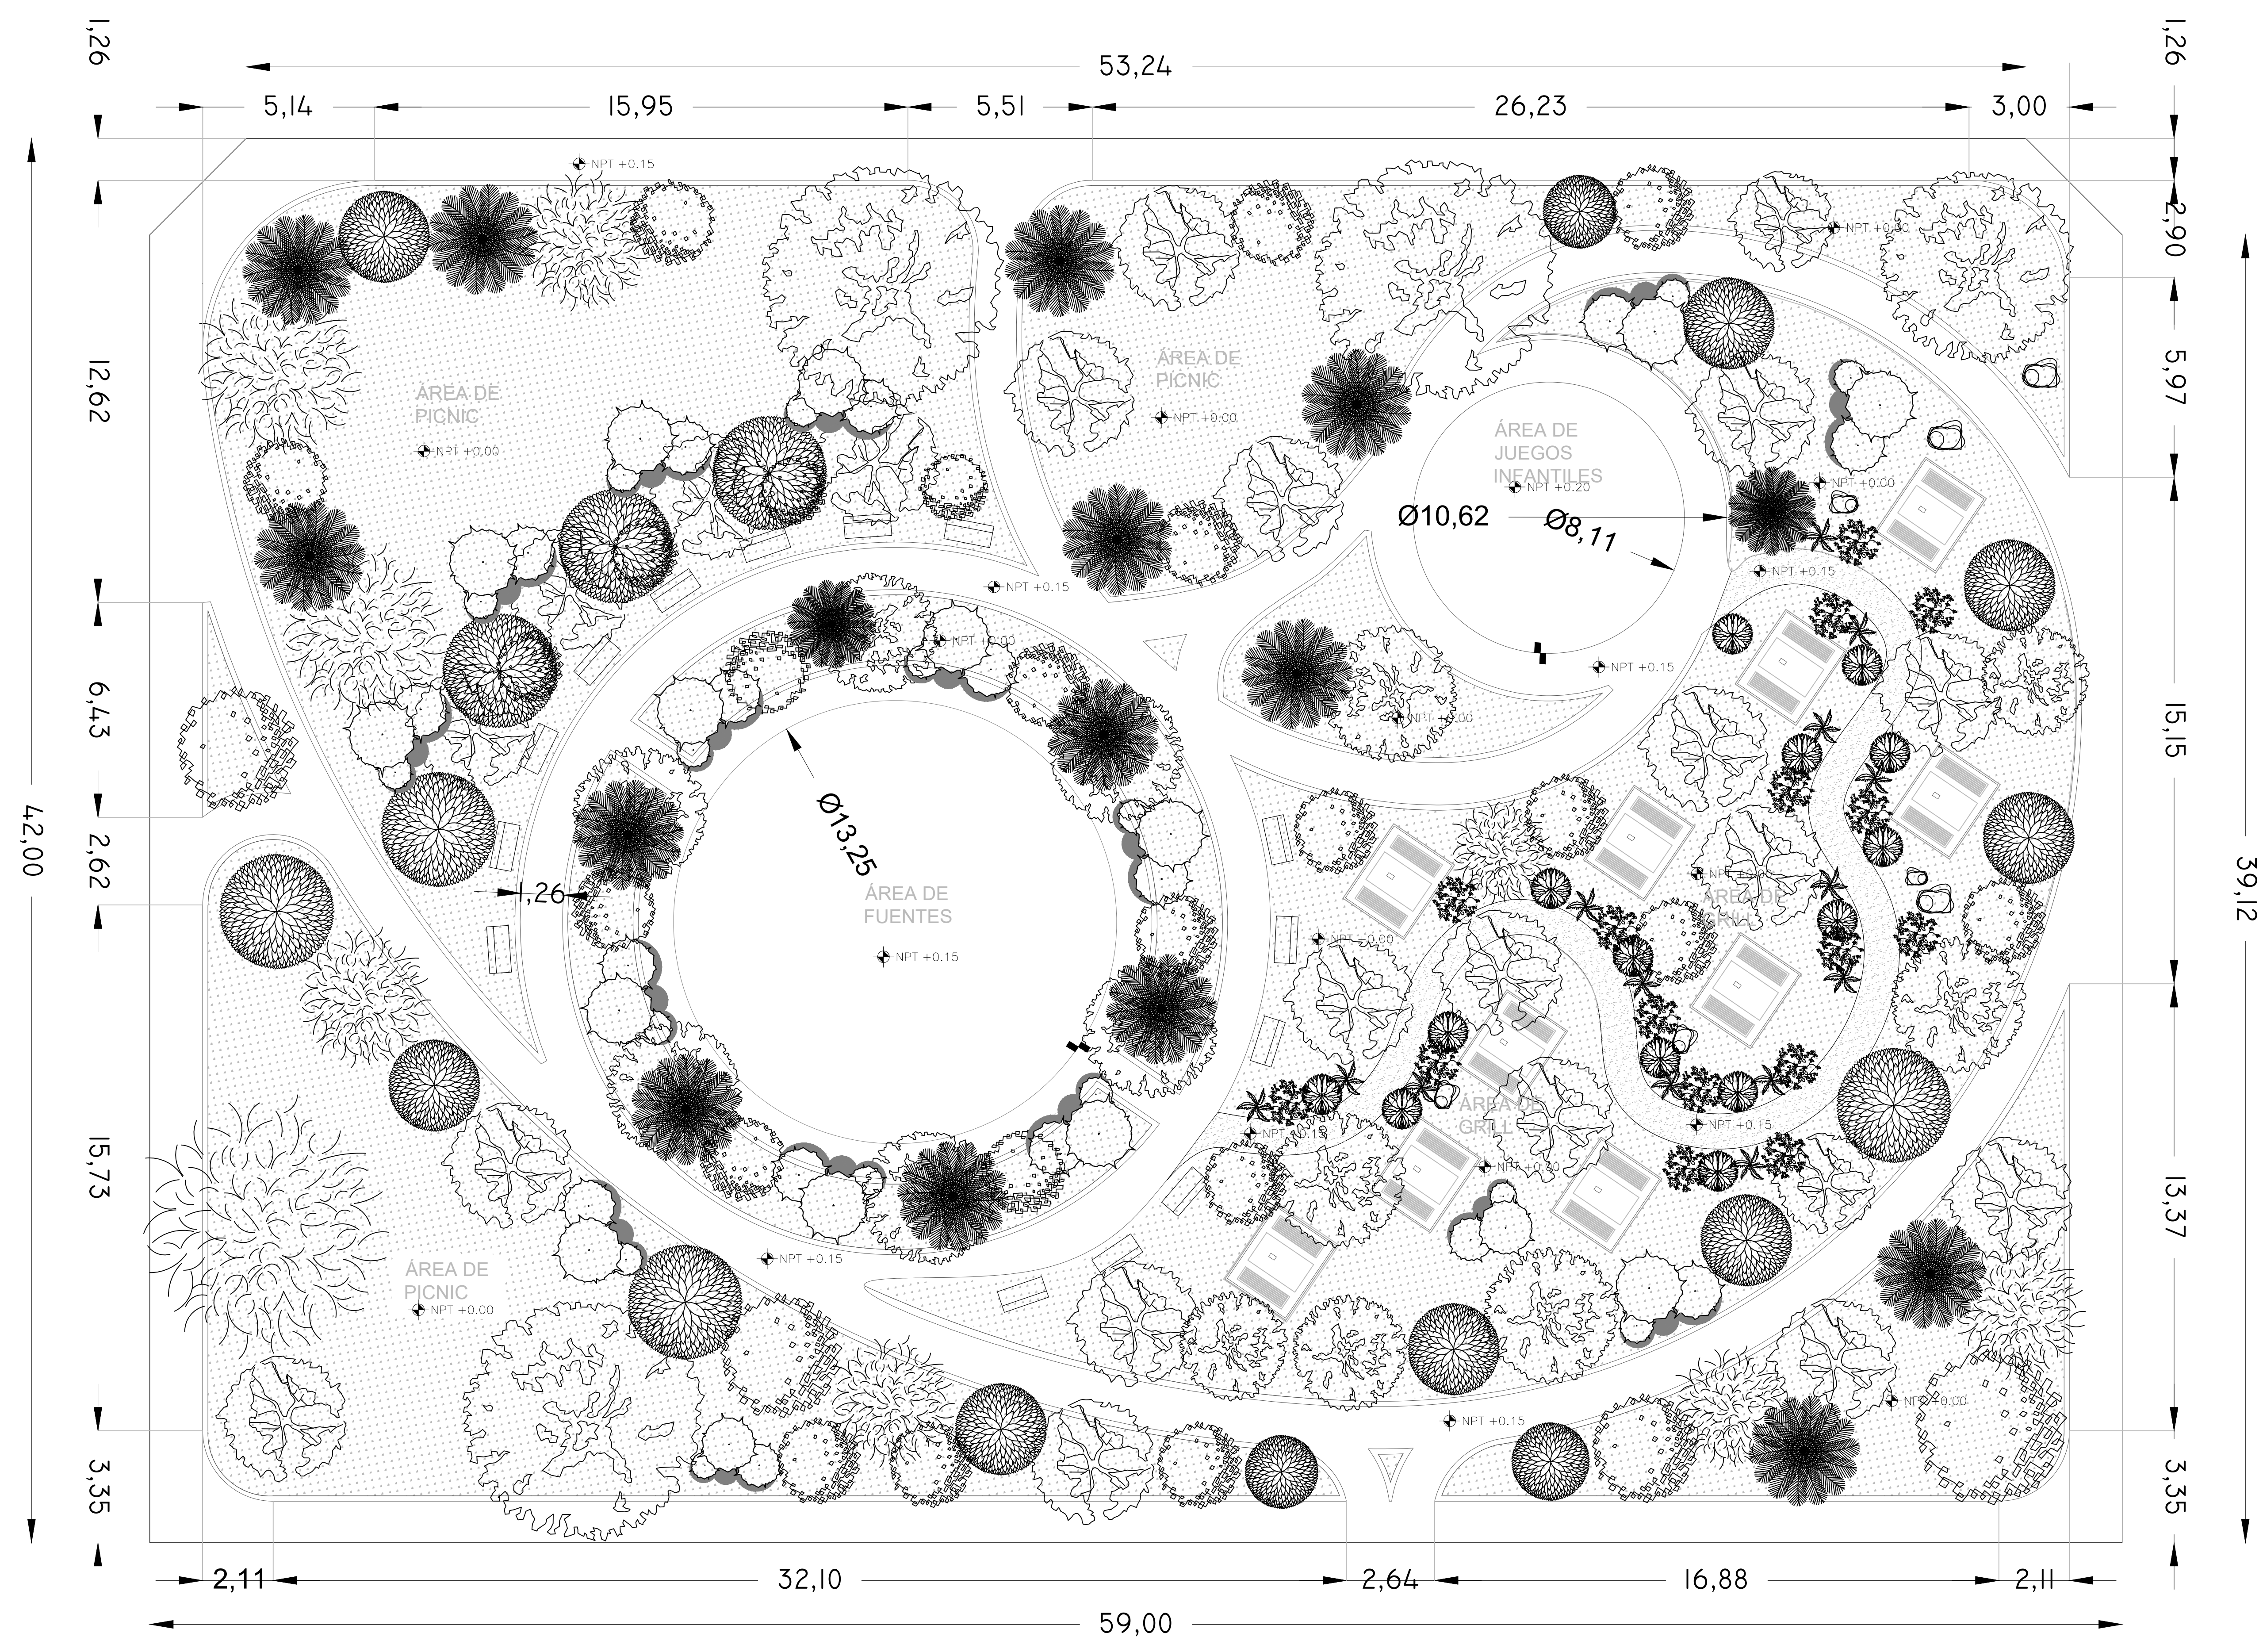

LOCALIZACION

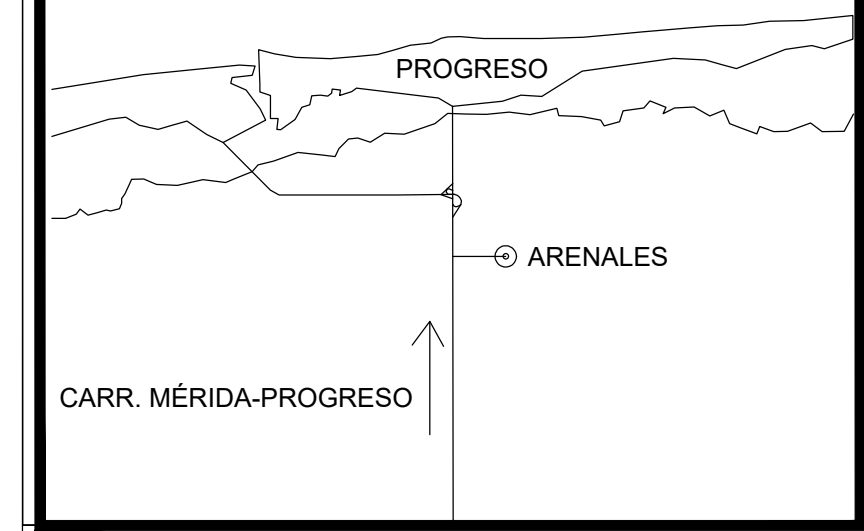

Simbología

N.P.T	Nivel de piso terminado
	Área verde

PCM	FIRMA RESPONSIVA
CÉDULA	
PROPIETARIO AR CAPITAL	
PROYECTO ARQUITECTÓNICO RUIZ VICTORIA ARQUITECTOS	
PROYECTO PARQUE GRILL FAMILIAR ARENALES	
PLANO PLANO ARQUITECTÓNICO	
UBICACIÓN CARR. MÉRIDA-PROGRESO	
FECHA MAYO 2021	
ESCALA INDICADA	
ACOTACIONES 1:100	Nº DE LAMINA 01