


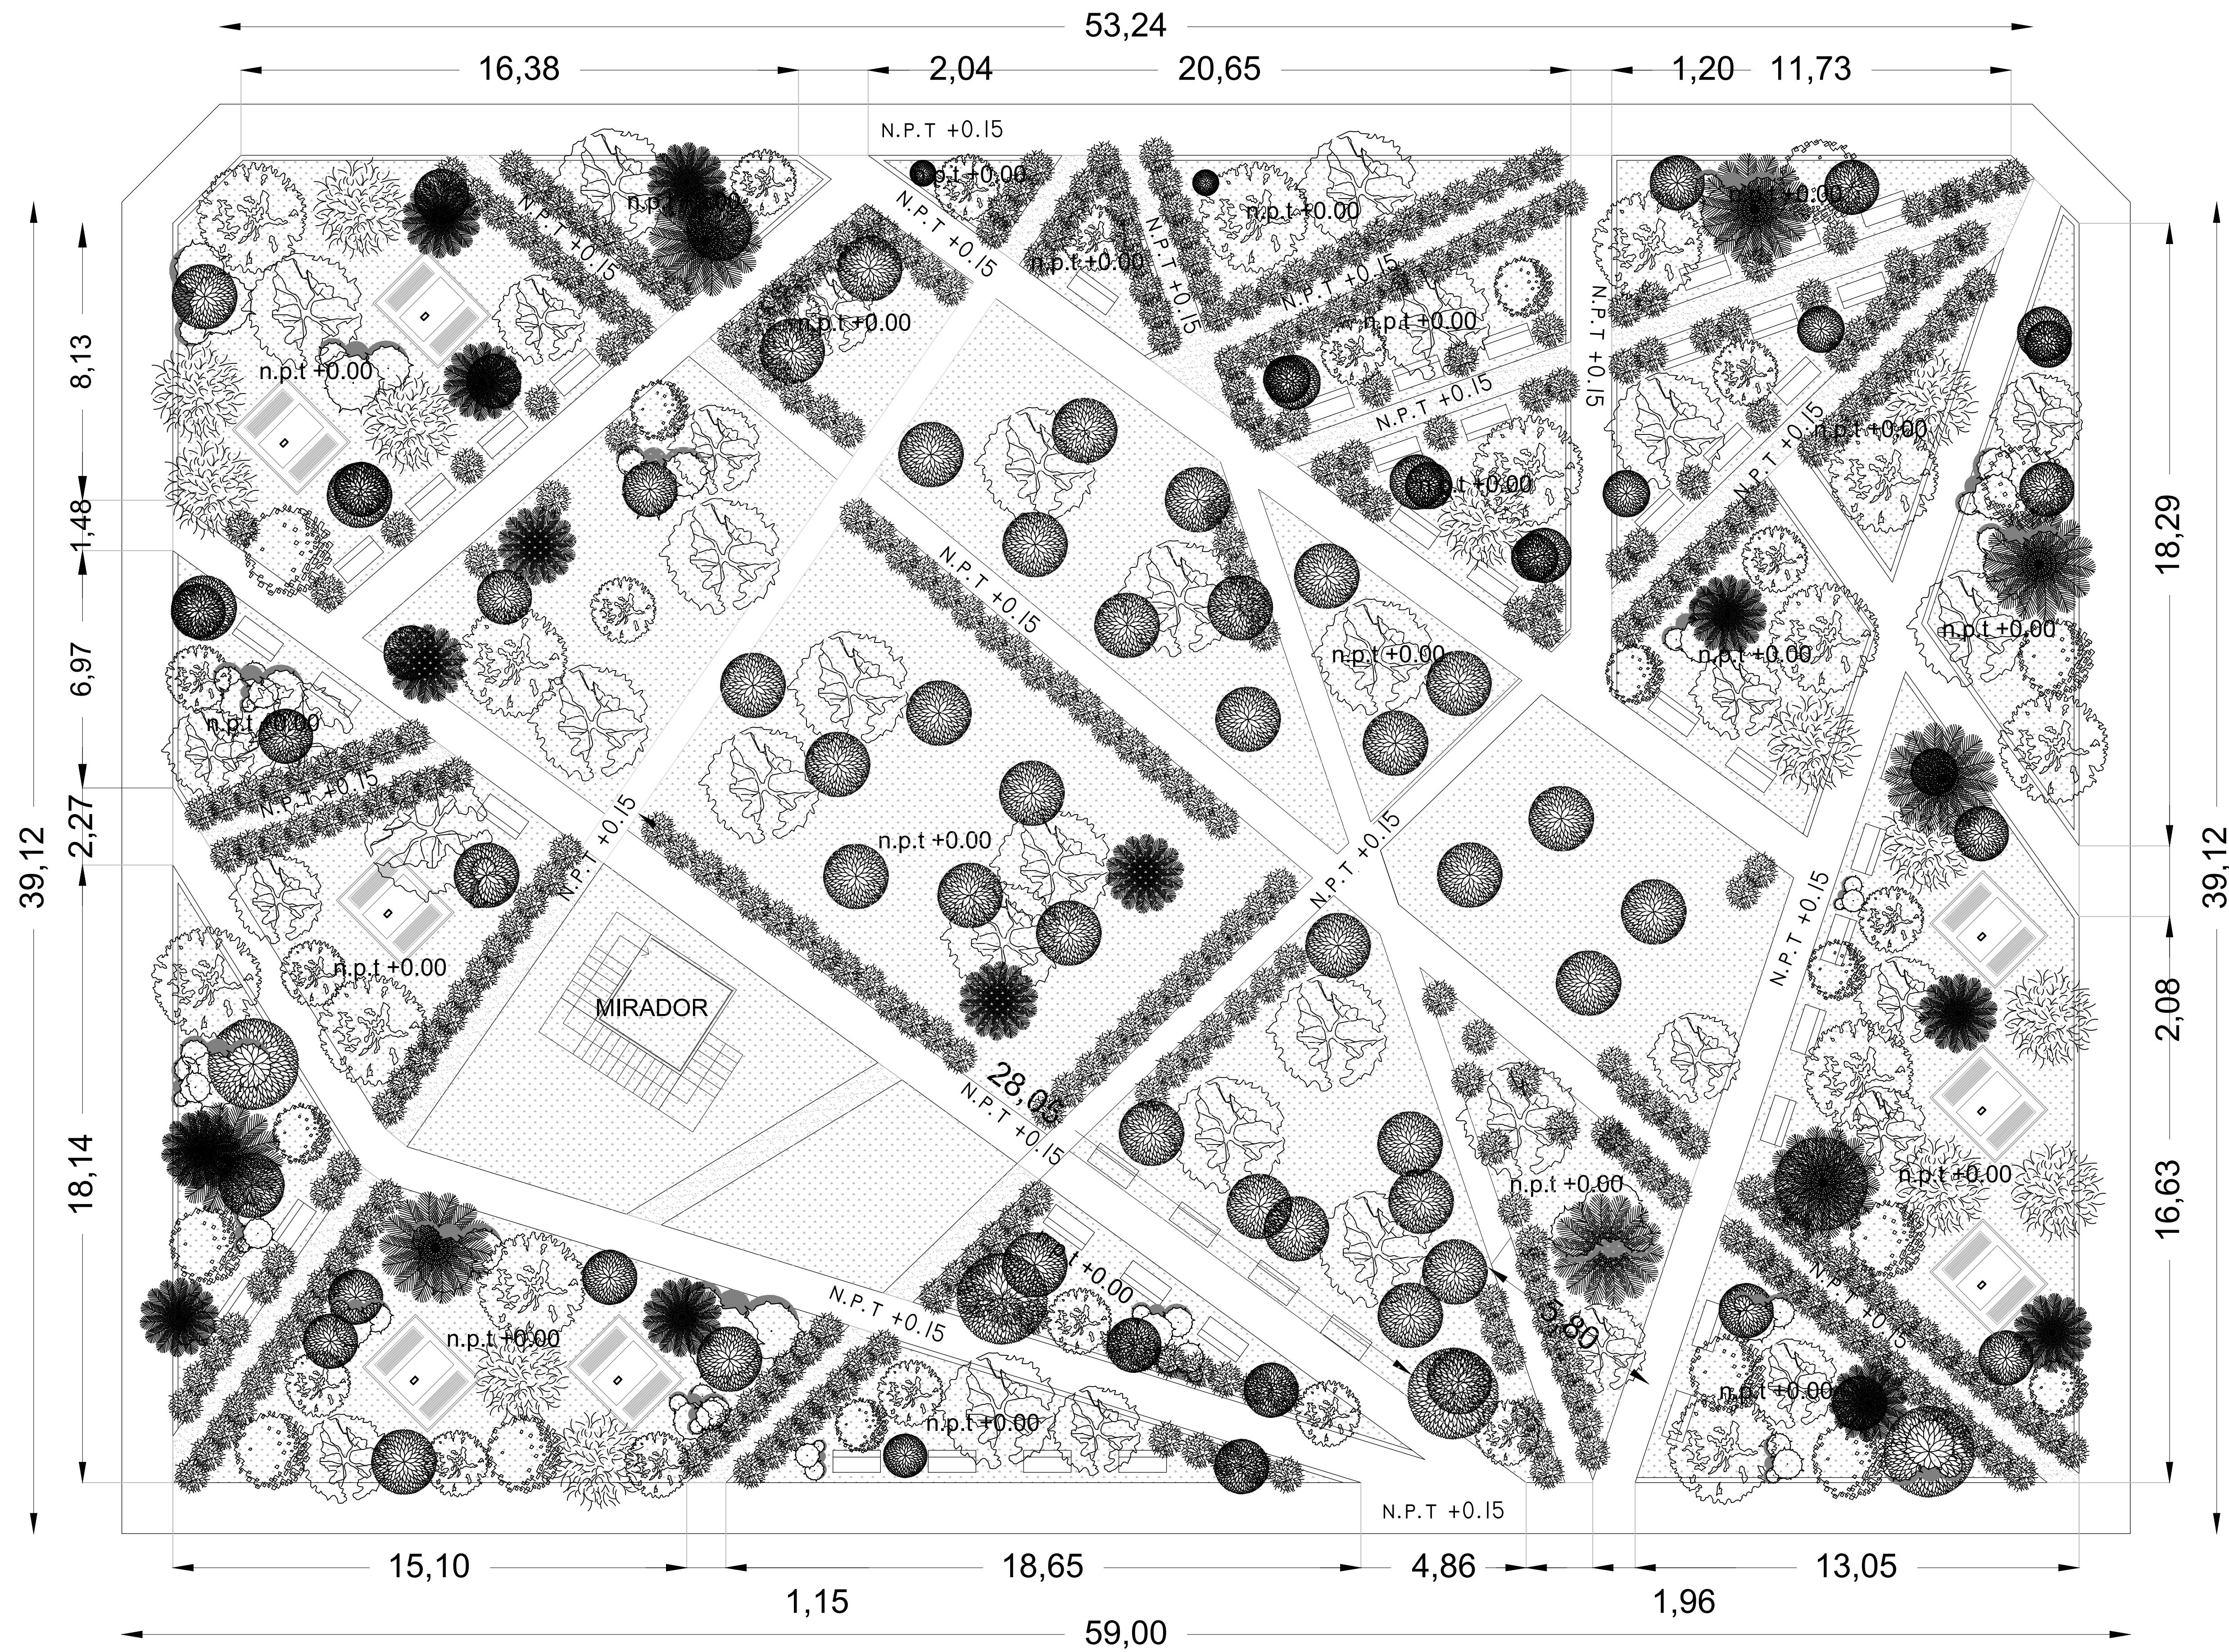

ARQUITECTURA

RA

ARQUITECTOS

NORTE

N

LOCALIZACION

PROGRESO

ARENALES

CARR. MÉRIDA-PROGRESO

Simbología

N.P.T	Nivel de piso terminado
Área verde	Área verde

PCM	FIRMA RESPONSIVA
CÉDULA	

PROPIETARIO
AR CAPITAL

PROYECTO ARQUITECTÓNICO
RUIZ VICTORIA ARQUITECTOS

PROYECTO
PARQUE PAUL WOODS ARENALES

PLANO
PLANO ARQUITECTÓNICO

UBICACIÓN
CARR. MÉRIDA-PROGRESO

FECHA
MAYO 2021

ESCALA
INDICADA

ACOTACIONES
1:100

Nº DE LAMINA
01