


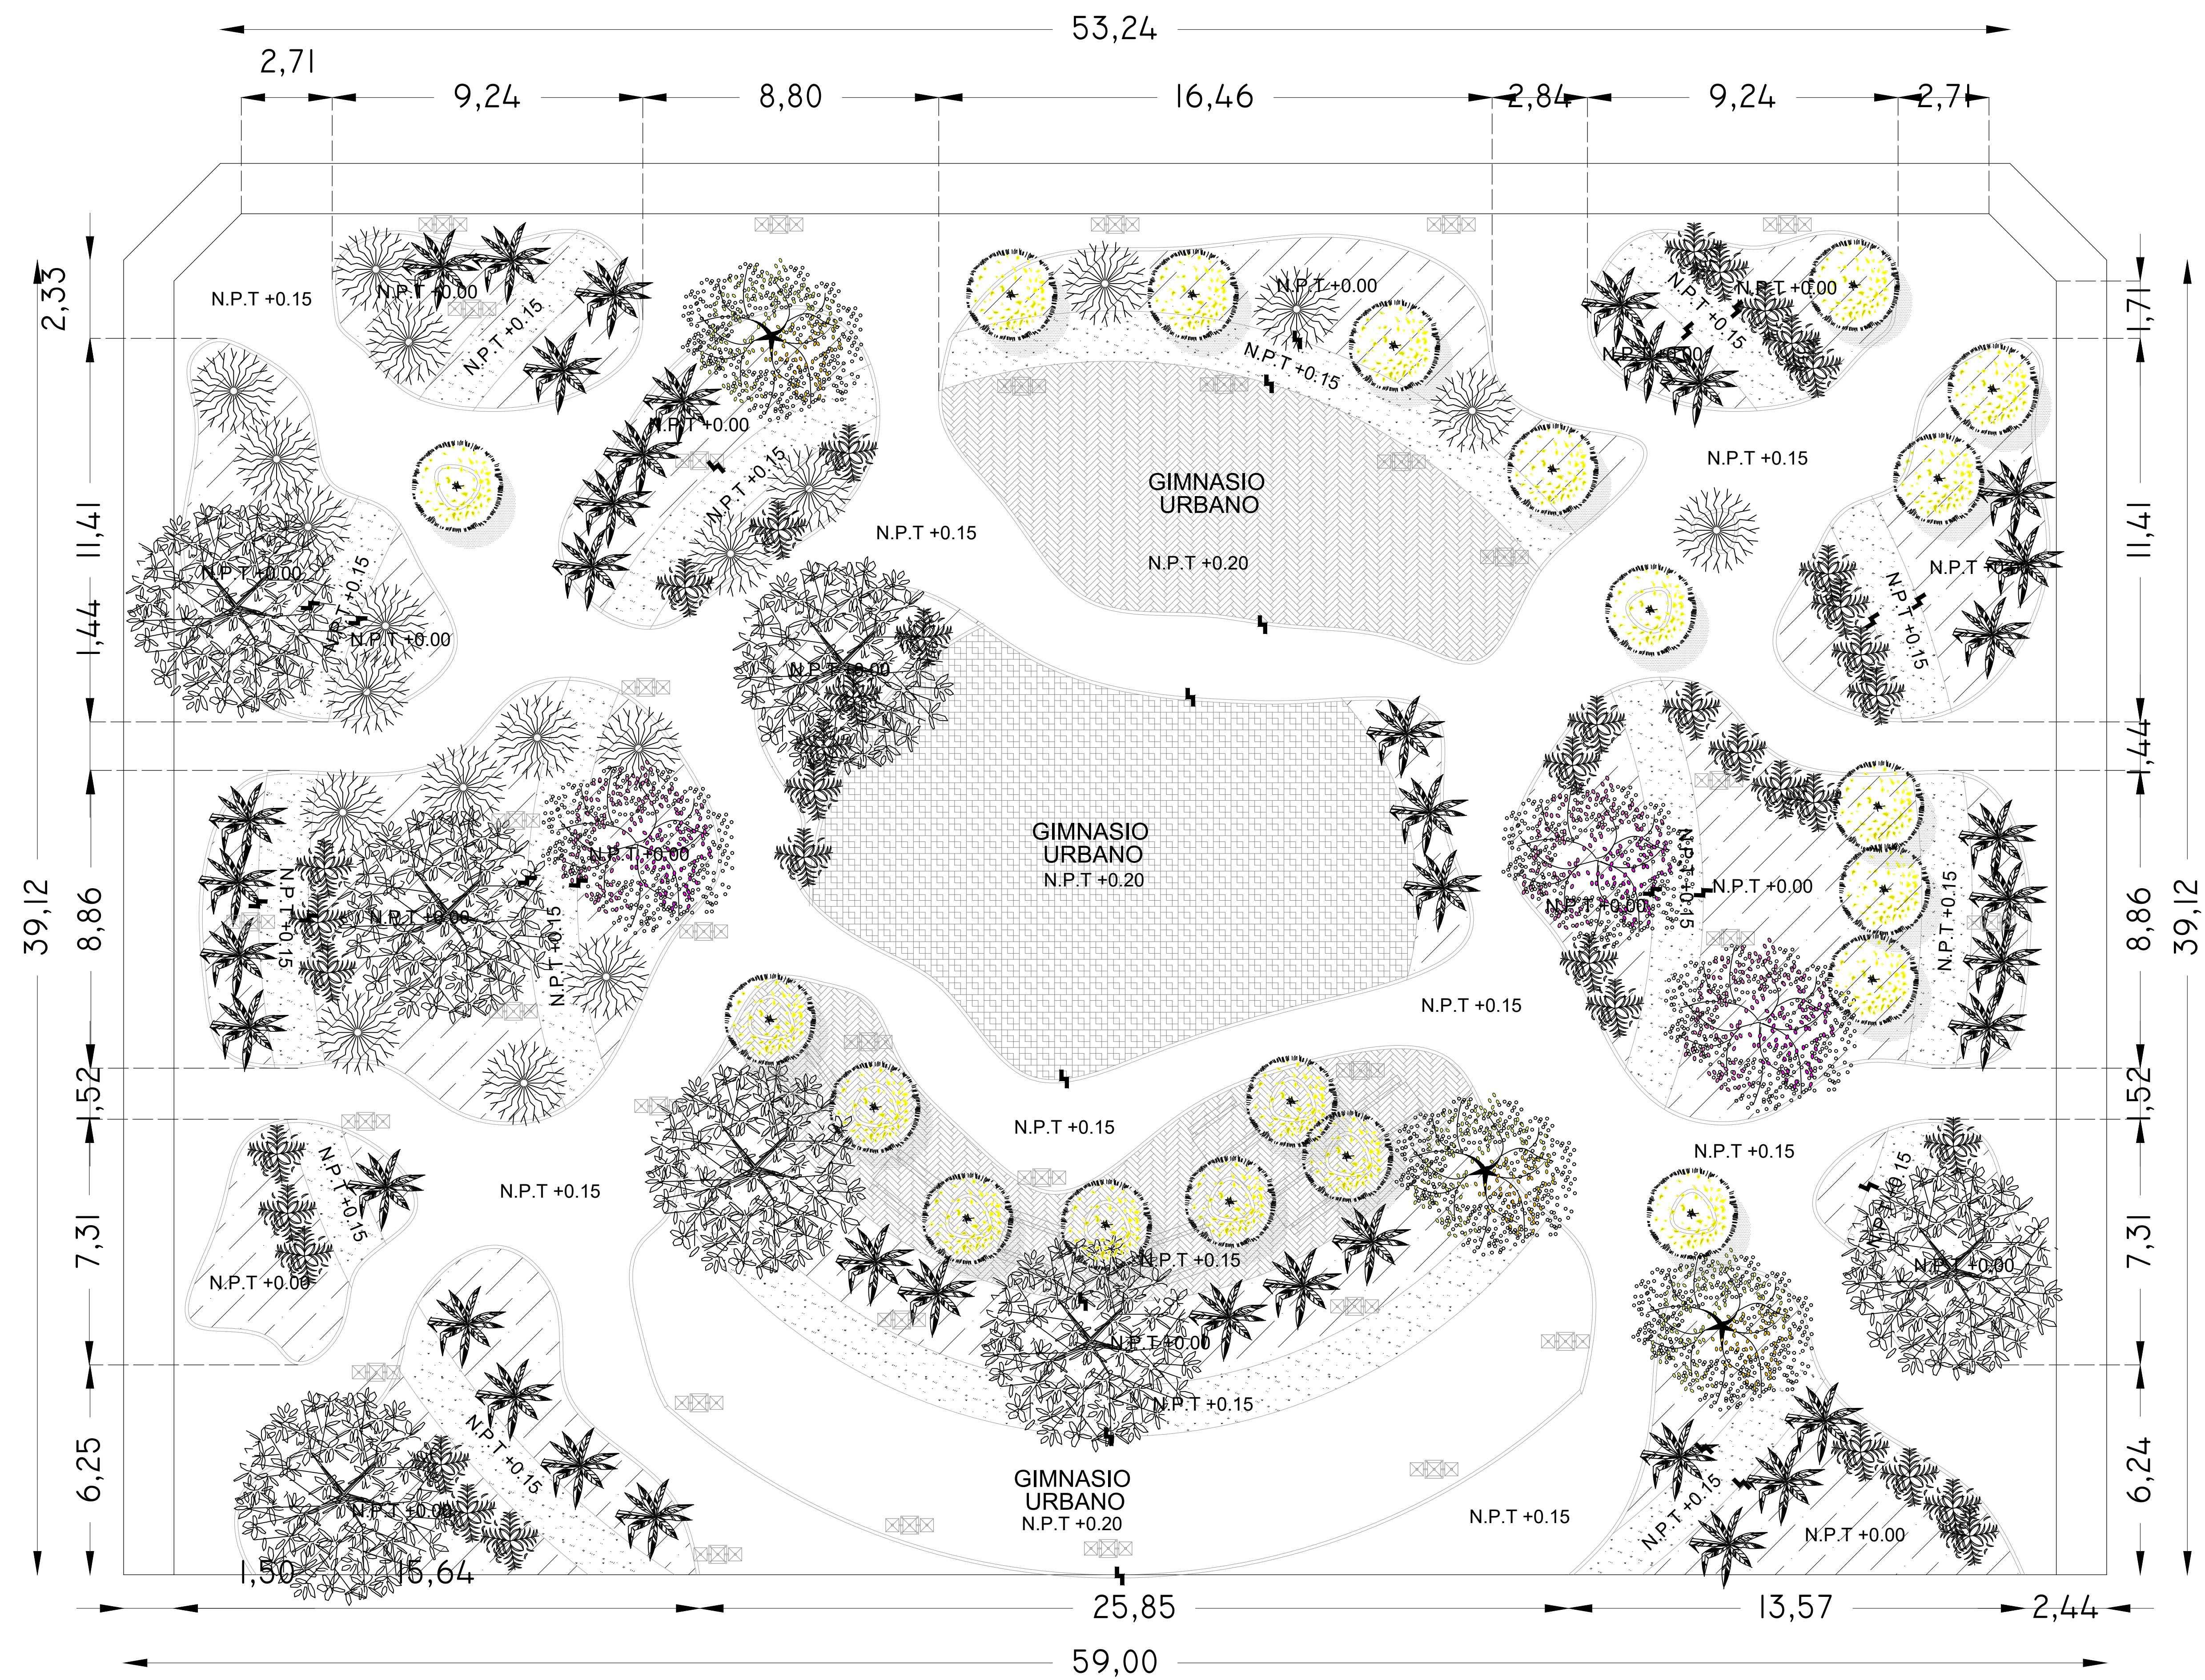


ARQUITECTURA




ARQUITECTOS

NORTE

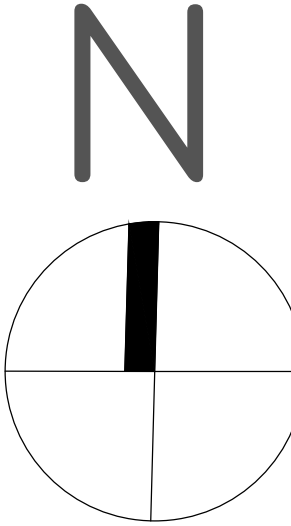


LOCALIZACION

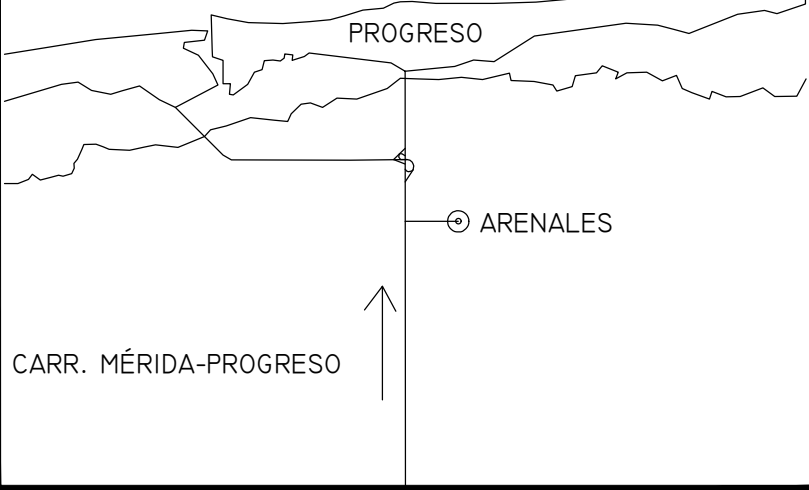

Simbología

N.P.T

Nivel de piso terminado

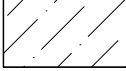

Área verde

PCM

CÉDULA

FIRMA RESPONSIVA

PROPIETARIO

AR CAPITAL

PROYECTO ARQUITECTÓNICO

RUIZ VICTORIA ARQUITECTOS

PROYECTO

PARQUE ARENALES

PLANO

PLANO ARQUITECTÓNICO

UBICACIÓN

CARR. MÉRIDA-PROGRESO

FECHA

ABRIL 2021

ESCALA

INDICADA

ACOTACIONES

1:100

Nº DE LAMINA

01