


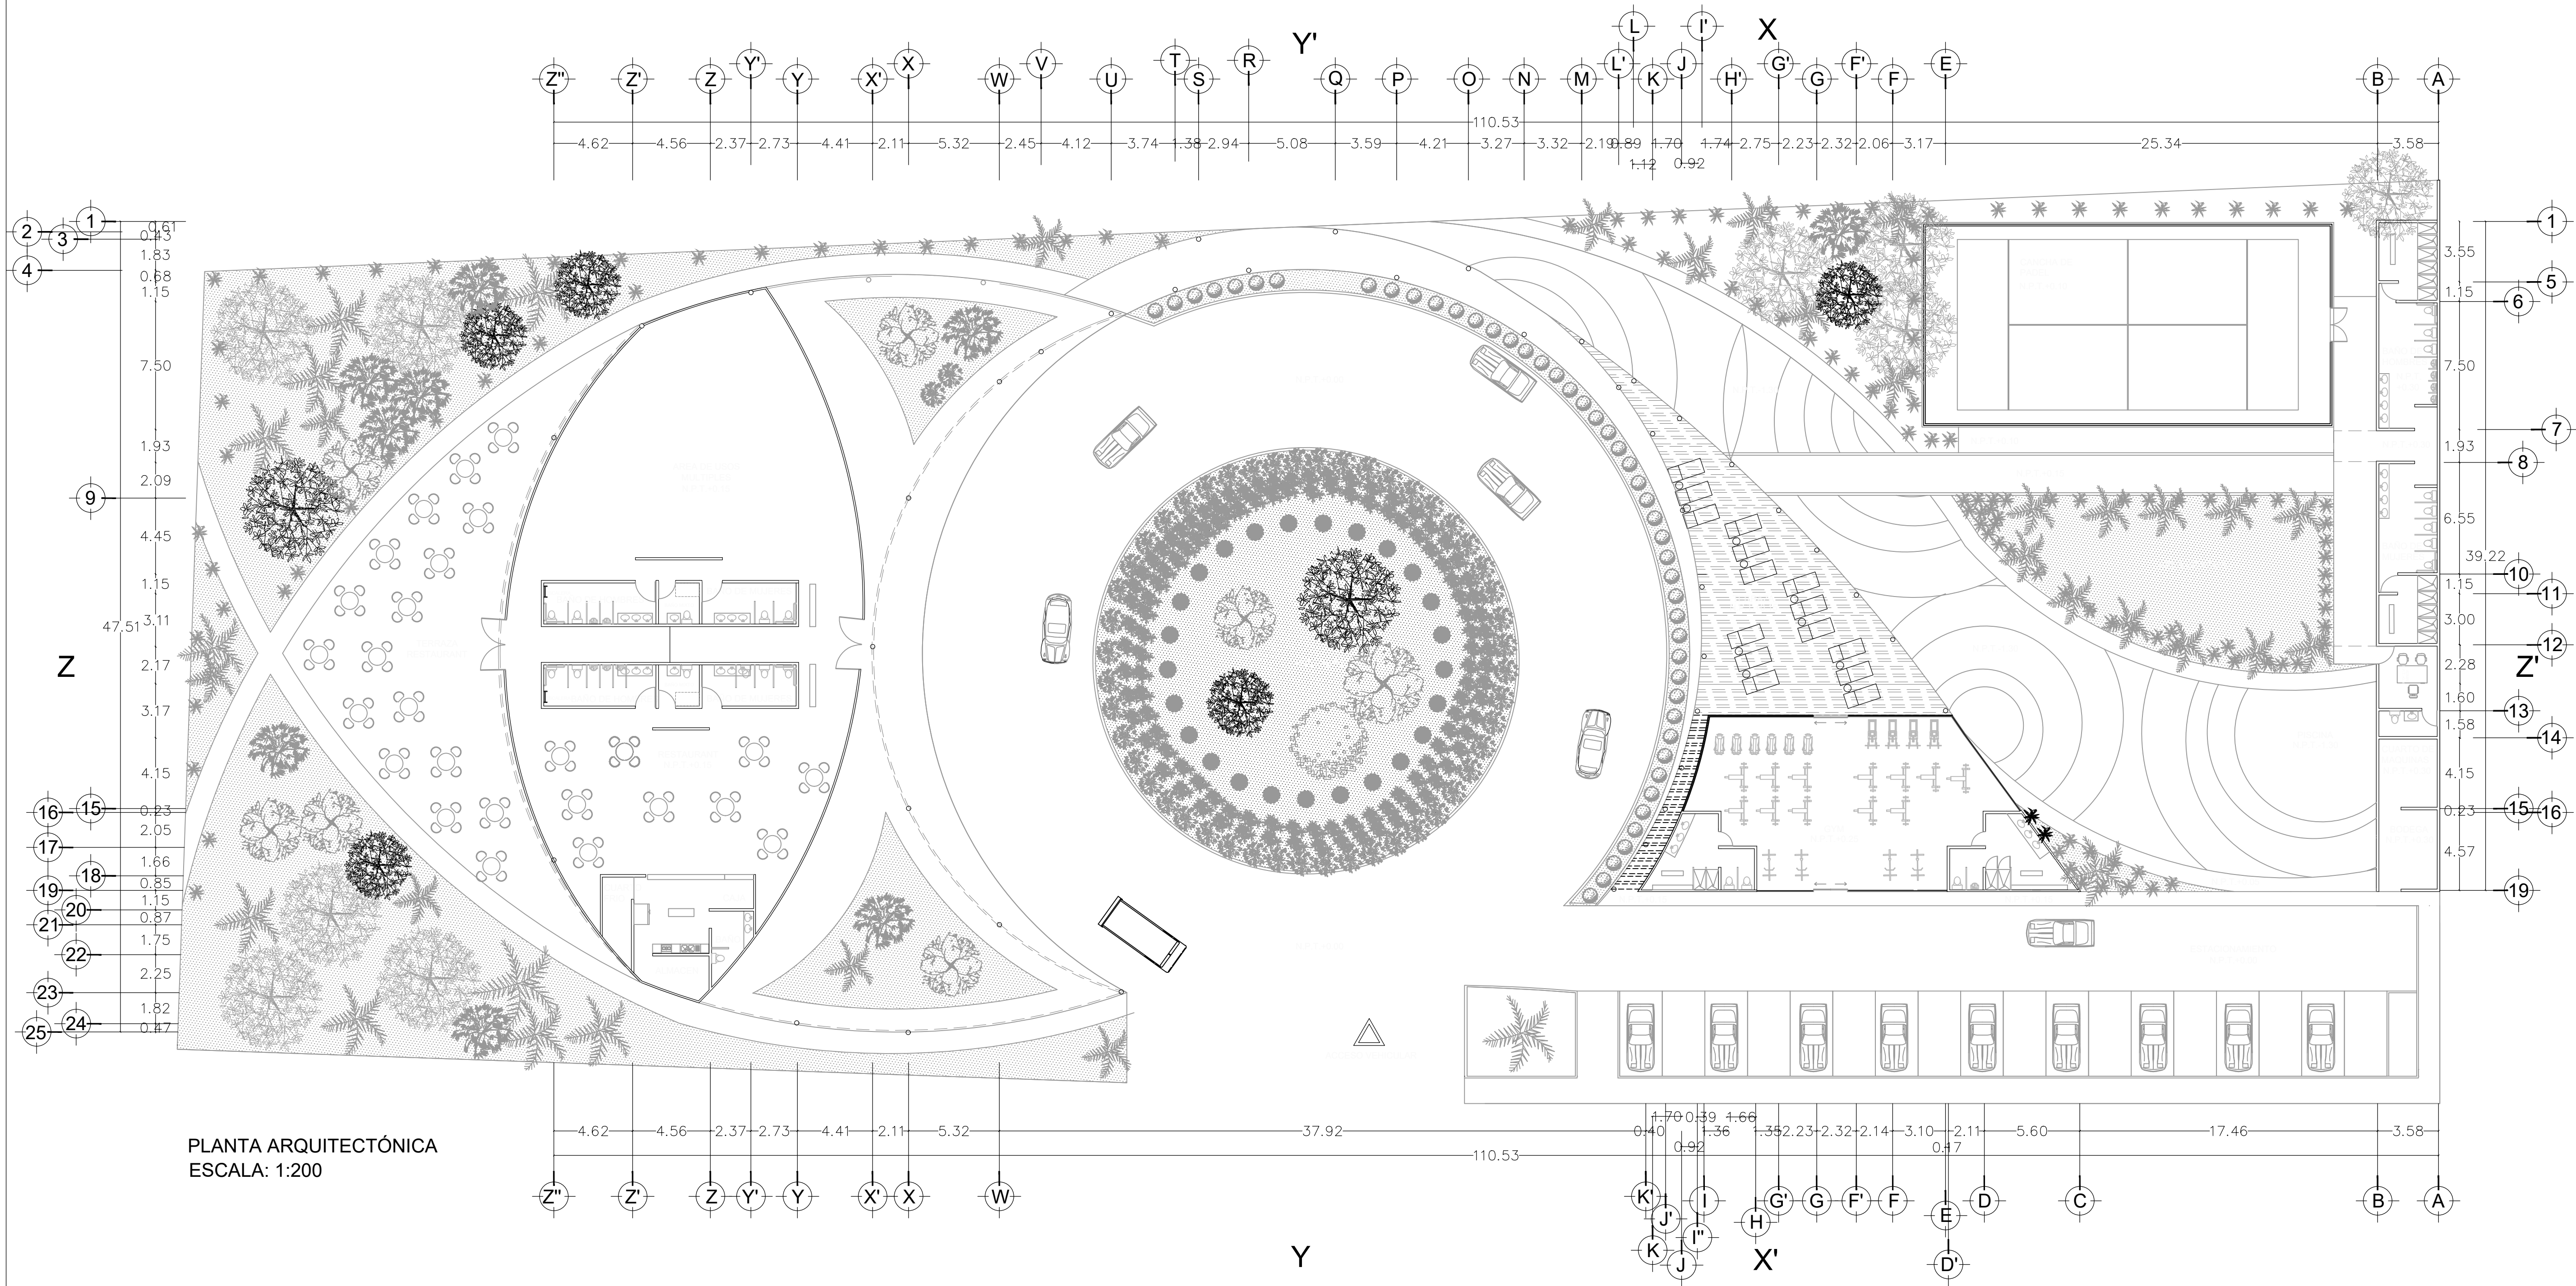

PLANTA ARQUITECTÓNICA
ESCALA: 1:200

ARQUITECTURA

RA

ARQUITECTOS

NORTE

N

LOCALIZACION

PROGRESO

ARENALES

CARR. MÉRIDA-PROGRESO

Simbología

npt

nat

BAP

→

Área ajardinada

Área permeable

Nivel de piso terminado

Nivel de azotea terminada

Bajante de aguas pluviales

Partegaugas

PCM

CÉDULA

PROPIETARIO
AR CAPITAL

PROYECTO ARQUITECTÓNICO
RUIZ VICTORIA ARQUITECTOS

PROYECYO
CASA CLUB ARENALES

PLANO
PLANO ARQUITECTÓNICO

UBICACIÓN
CARR. MÉRIDA-PROGRESO

FECHA
MAYO 2021

ESCALA
INDICADA

ACOTACIONES
METROS

FIRMA RESPONSIVA

Nº DE LAMINA
01