



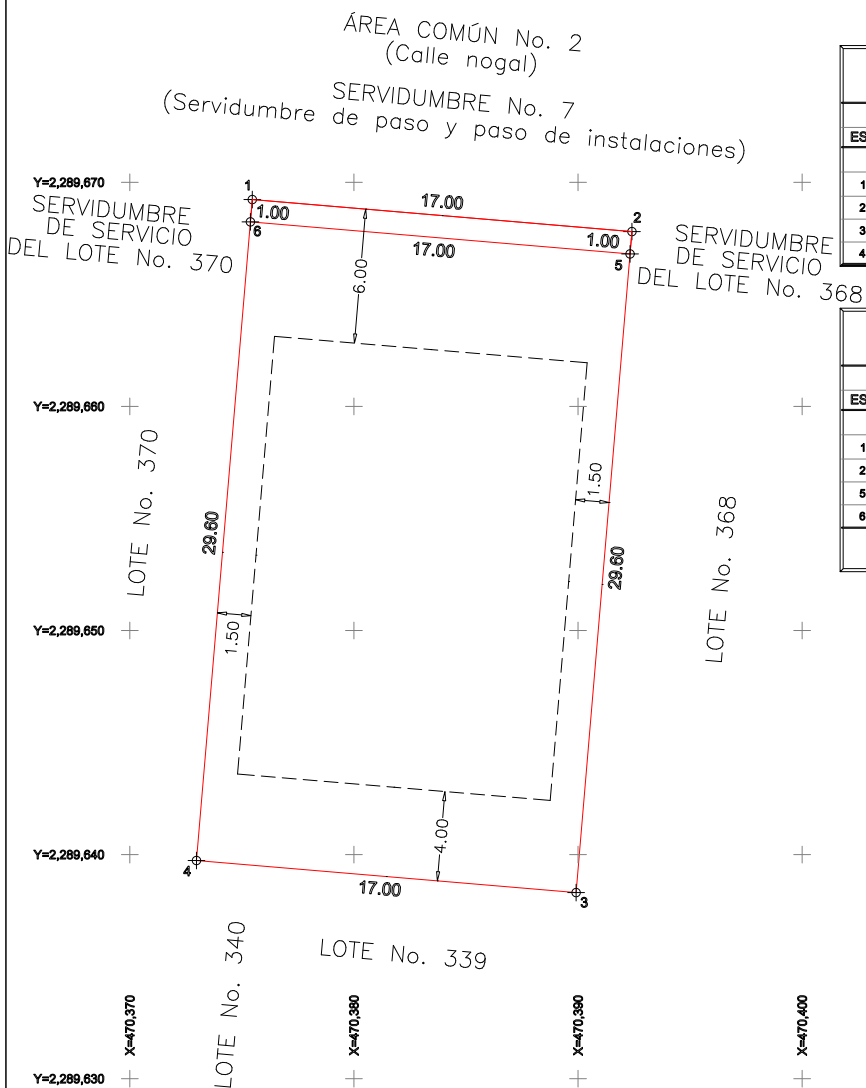

CUADRO DE CONSTRUCCIÓN						
LADO		RUMBO	DISTANCIA	V	COORDENADAS	
EST	PV				Y	X
1	2	S 85°10'21.69" E	17.00	1	2,289,669.2313	470,375.4654
2	3	S 04°49'38.31" W	29.60	2	2,289,667.8007	470,392.4051
3	4	N 85°10'21.69" W	17.00	4	2,289,639.7363	470,372.9745
4	1	N 04°49'38.31" E	29.60	1	2,289,669.2313	470,375.4654

CUADRO DE CONSTRUCCIÓN (SERVIDUMBRE DE SERVICIO)						
LADO		RUMBO	DISTANCIA	V	COORDENADAS	
EST	PV				Y	X
1	2	S 85°10'21.69" E	17.00	1	2,289,669.2313	470,375.4654
2	5	S 04°49'38.31" W	1.00	2	2,289,667.8007	470,392.4051
5	6	N 85°10'21.69" W	17.00	5	2,289,666.8042	470,392.3210
6	1	N 04°49'38.31" E	1.00	6	2,289,668.2348	470,375.3813
6	1	N 04°49'38.31" E	1.00	1	2,289,669.2313	470,375.4654

SUPERFICIE = 17.00 m2

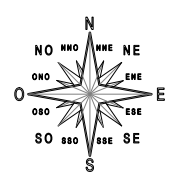

MACROLOCALIZACIÓN:

MICROLOCALIZACIÓN:

NOMBRE DEL DESARROLLO:

CONDOMINIO MAESTRO RESIDENCIAL LOS TIGRES

LOTE:

AVENIDA MÉXICO No. 153, POBLADO DE LA JARRETADERA, MUNICIPIO DE BAHÍA DE BANDERAS, NAYARIT, MÉXICO.

PLANO:

LOTE No. 369

CONTENIDO:

MEDIDAS Y COLINDANCIAS

SUPERFICIE:

503.20 M2

ESCALA:

1 : 250

FECHA:

ENERO / 2018

INGENIERIA CIVIL PROGRAMADA

Guadalajara, Jalisco, México

Tel. y Fax (33) 36-37-16-03, 36-37-86-84 Y 36-51-23-43