


CUADRO DE ÁREAS		
ÁREAS	M2	
TERRENO	1,451.37	
PLANTA BAJA TOTAL	1,182.31	
CASETA	4.35	
LOBBY	48.91	
ÁREA CHOFERES	35.21	
ESTACIONAMIENTO (36 CAJONES)	1,046.29	
VERDE	155.30	
NIVEL 1	729.91	
DEPTOS. GARDEN	99.45	
X 4	397.80	
TERRAZAS TECHADAS	11.744	
X 4	46.98	
TERRAZAS TOTAL	31.75	
X 4	126.99	
TERRAZA TECHADA	86.07	
TERRAZA TOTAL	265.461	
SOCIAL ROOM	47.8719	
GINNASTIO	19.3	
PASILLOS	123.0628	
PISCINA	70.9491	
NIVEL 2	595.71	
DEPTOS.	99.45	
X 4	397.80	
TERRAZAS TECHADAS	11.744	
X 4	46.98	
PASILLOS	89.4267	
ESTUDIO PB	34.18	
NIVEL 3	595.71	
DEPTOS.	99.45	
X 4	397.80	
TERRAZAS TECHADAS	11.744	
X 4	46.98	
PASILLOS	89.4267	
ESTUDIO PA	39.14	
NIVEL 4	472.36	
DEPTOS. PH PB	79.795	
X 4	319.18	
TERRAZAS	15.3	
X 4	61.20	
PASILLOS	89.4267	
ESTUDIO PB	8.07	
NIVEL 5	439.93	
DEPTOS. PH PA	85.74	
X 4	342.96	
TERRAZAS	15.3	
X 4	61.20	
ESTUDIO PA	31.07	
TOTAL TECHADO	4,015.93	

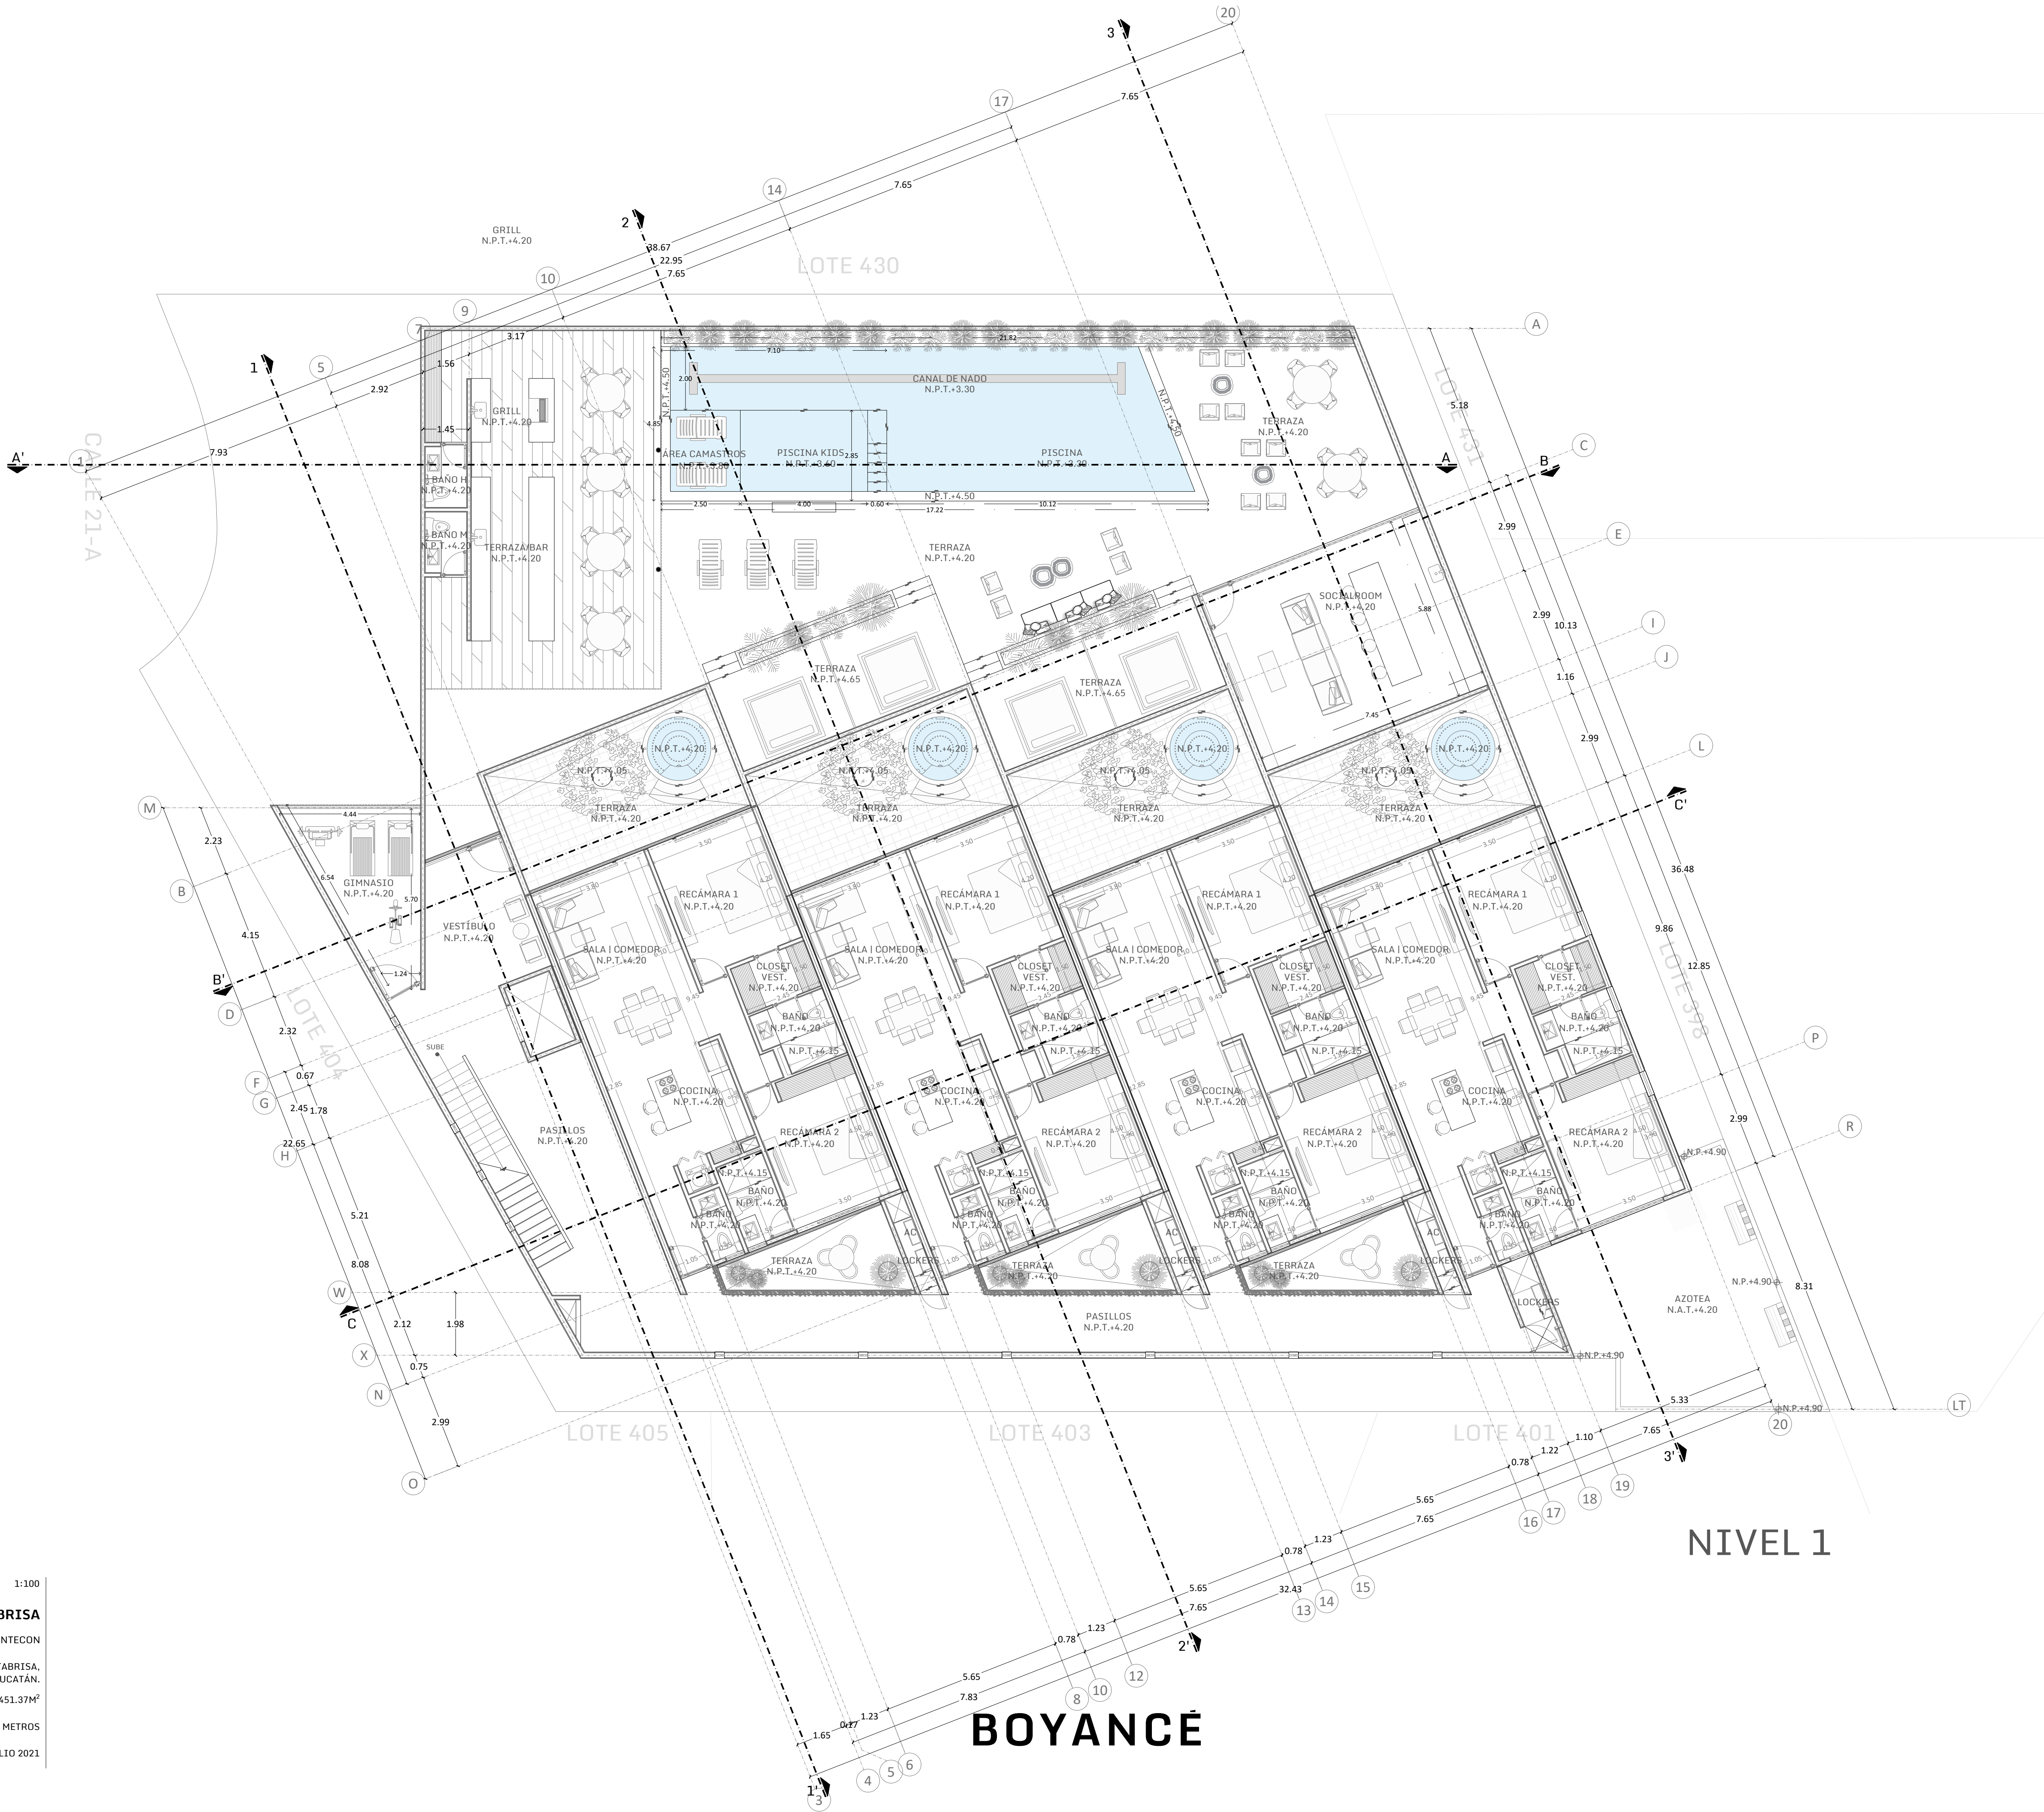

ESCALA	1:100
PROYECTO	DEPTOS. ALTABRISA
PROPIETARIO	SR. FERNANDO MANTECON
UBICACIÓN	LOTE 432, CALLE 21-A COL. ALTABRISA, MÉRIDA, YUCATÁN.
ÁREAS	TERRENO: 1,451.37M ²
COTAS	METROS
FECHA	JULIO 2021

PLANO	PLANTA ARQUITECTÓNICA
CLAVE	ARQ-02
DISEÑO	ARQ. GERARD BOYANCÉ ANCONA
CONTACTO	CALLE 1H NO. 117 X 4 Y 4A-DIAGONAL, RESIDENCIAL MONTECRISTO (999) 9 44 04 41
TEL.	
E-MAIL	contacto@boyance.com.mx
WEB	boyance.com.mx