


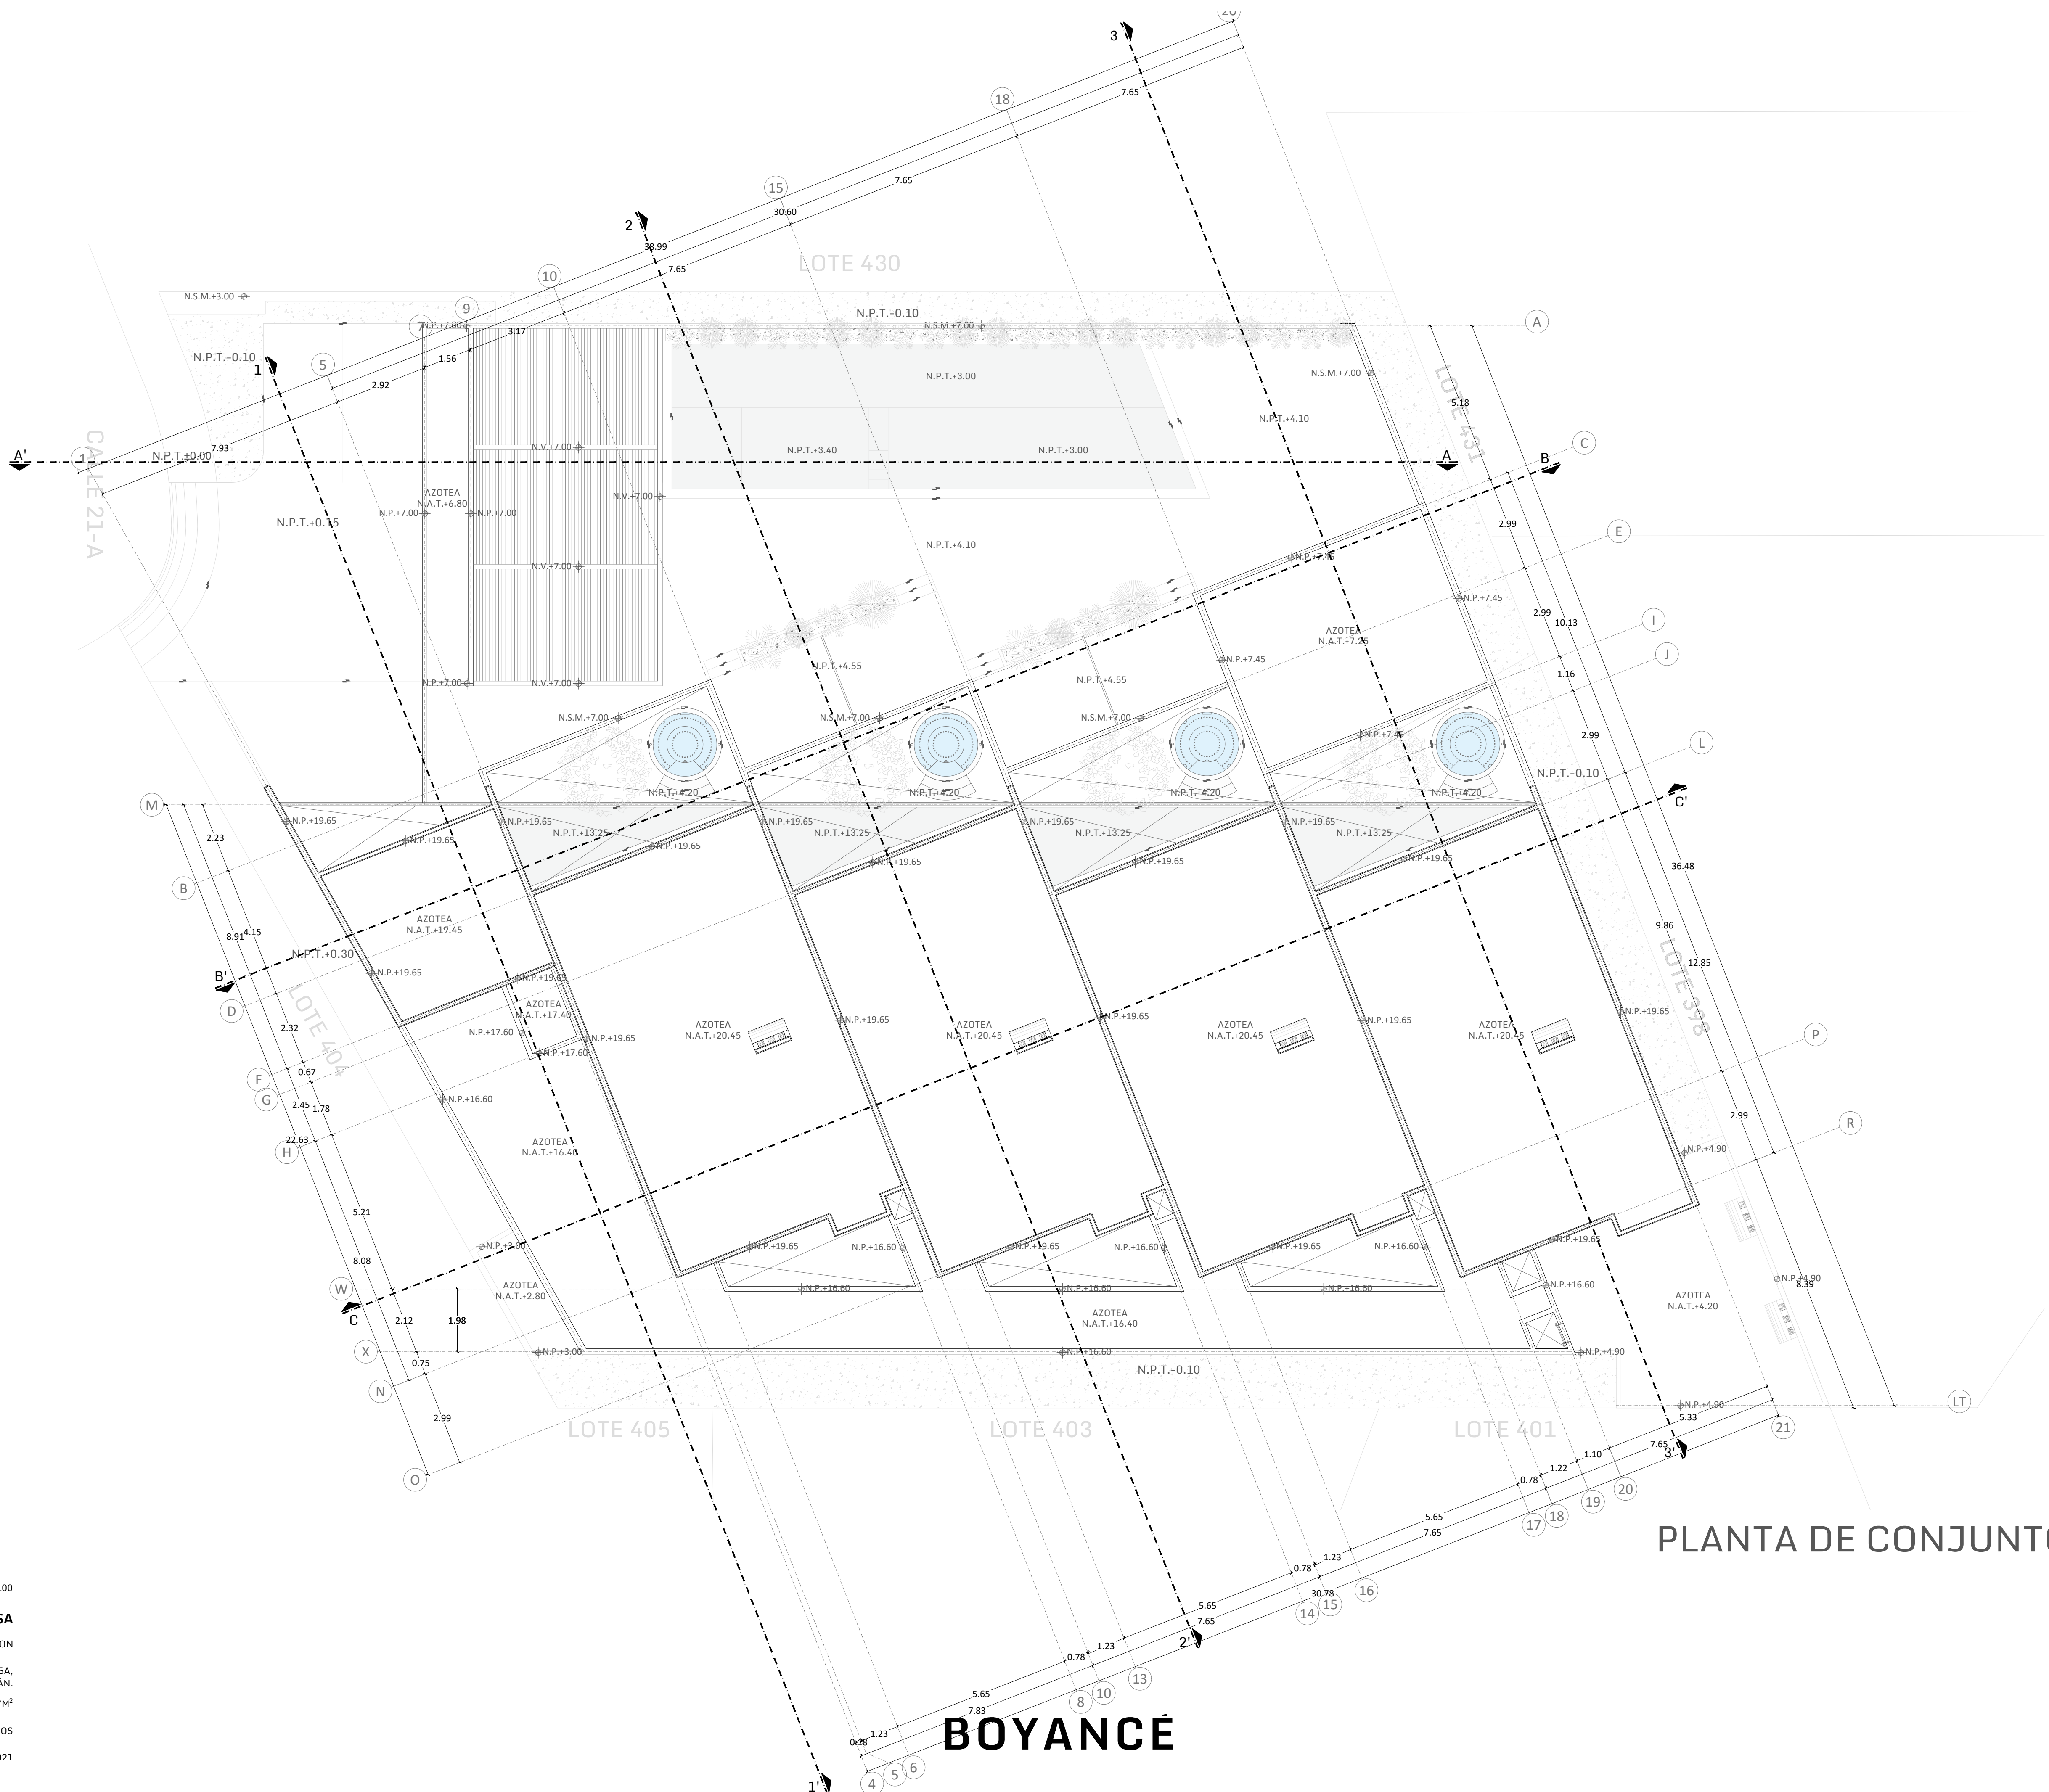

PLANTA DE CONJUNTO

ESCALA	1:100
PROYECTO	DEPTOS.ALTABRISA
PROPIETARIO	SR. FERNANDO MANTECON
UBICACIÓN	LOTE 432, CALLE 21-A COL. ALTABRISA, MÉRIDA, YUCATÁN.
ÁREAS	TERRENO: 1,451.37M ²
COTAS	METROS
FECHA	JULIO 2021

PLANO	PLANTA ARQUITECTÓNICA
CLAVE	ARQ-07
DISEÑO	ARQ. GERARD BOYANCÉ ANCONA
CONTACTO	CALLE 1H NO. 117 X 4 Y 4A-DIAGONAL, RESIDENCIAL MONTECRISTO
TEL.	(999) 9 44 04 41
E-MAIL	contacto@boyance.com.mx
WEB	boyance.com.mx