


CUADRO DE ÁREAS	
ÁREAS	M2
TERRENO	1,451.37
PLANTA BAJA TOTAL	1,182.31
CASETA	4.35
LOBBY	48.91
ÁREA CHOFERES	35.21
ESTACIONAMIENTO (36 CAJONES)	1,046.29
VERDE	155.30
NIVEL 1	729.91
DEPTOS. GARDEN	99.45
X 4	397.80
TERRAZAS TECHADAS	11.744
X 4	46.98
TERRAZAS TOTAL	31.75
X 4	126.99
TERRAZA TECHADA	86.07
TERRAZA TOTAL	265.461
SOCIAL ROOM	47.8719
GINNASIO	19.3
PASILLOS	123.0628
PISCINA	70.9491
NIVEL 2	595.71
DEPTOS.	99.45
X 4	397.80
TERRAZAS TECHADAS	11.744
X 4	46.98
PASILLOS	89.4267
ESTUDIO PB	34.18
NIVEL 3	595.71
DEPTOS.	99.45
X 4	397.80
TERRAZAS TECHADAS	11.744
X 4	46.98
PASILLOS	89.4267
ESTUDIO PA	39.14
NIVEL 4	472.36
DEPTOS. PH PB	79.795
X 4	319.18
TERRAZAS	15.3
X 4	61.20
PASILLOS	89.4267
ESTUDIO PB	8.07
TERRAZA	8.07
NIVEL 5	439.93
DEPTOS. PH PA	85.74
X 4	342.96
TERRAZAS	15.3
X 4	61.20
ESTUDIO PA	31.07
TOTAL TECHADO	4,015.93

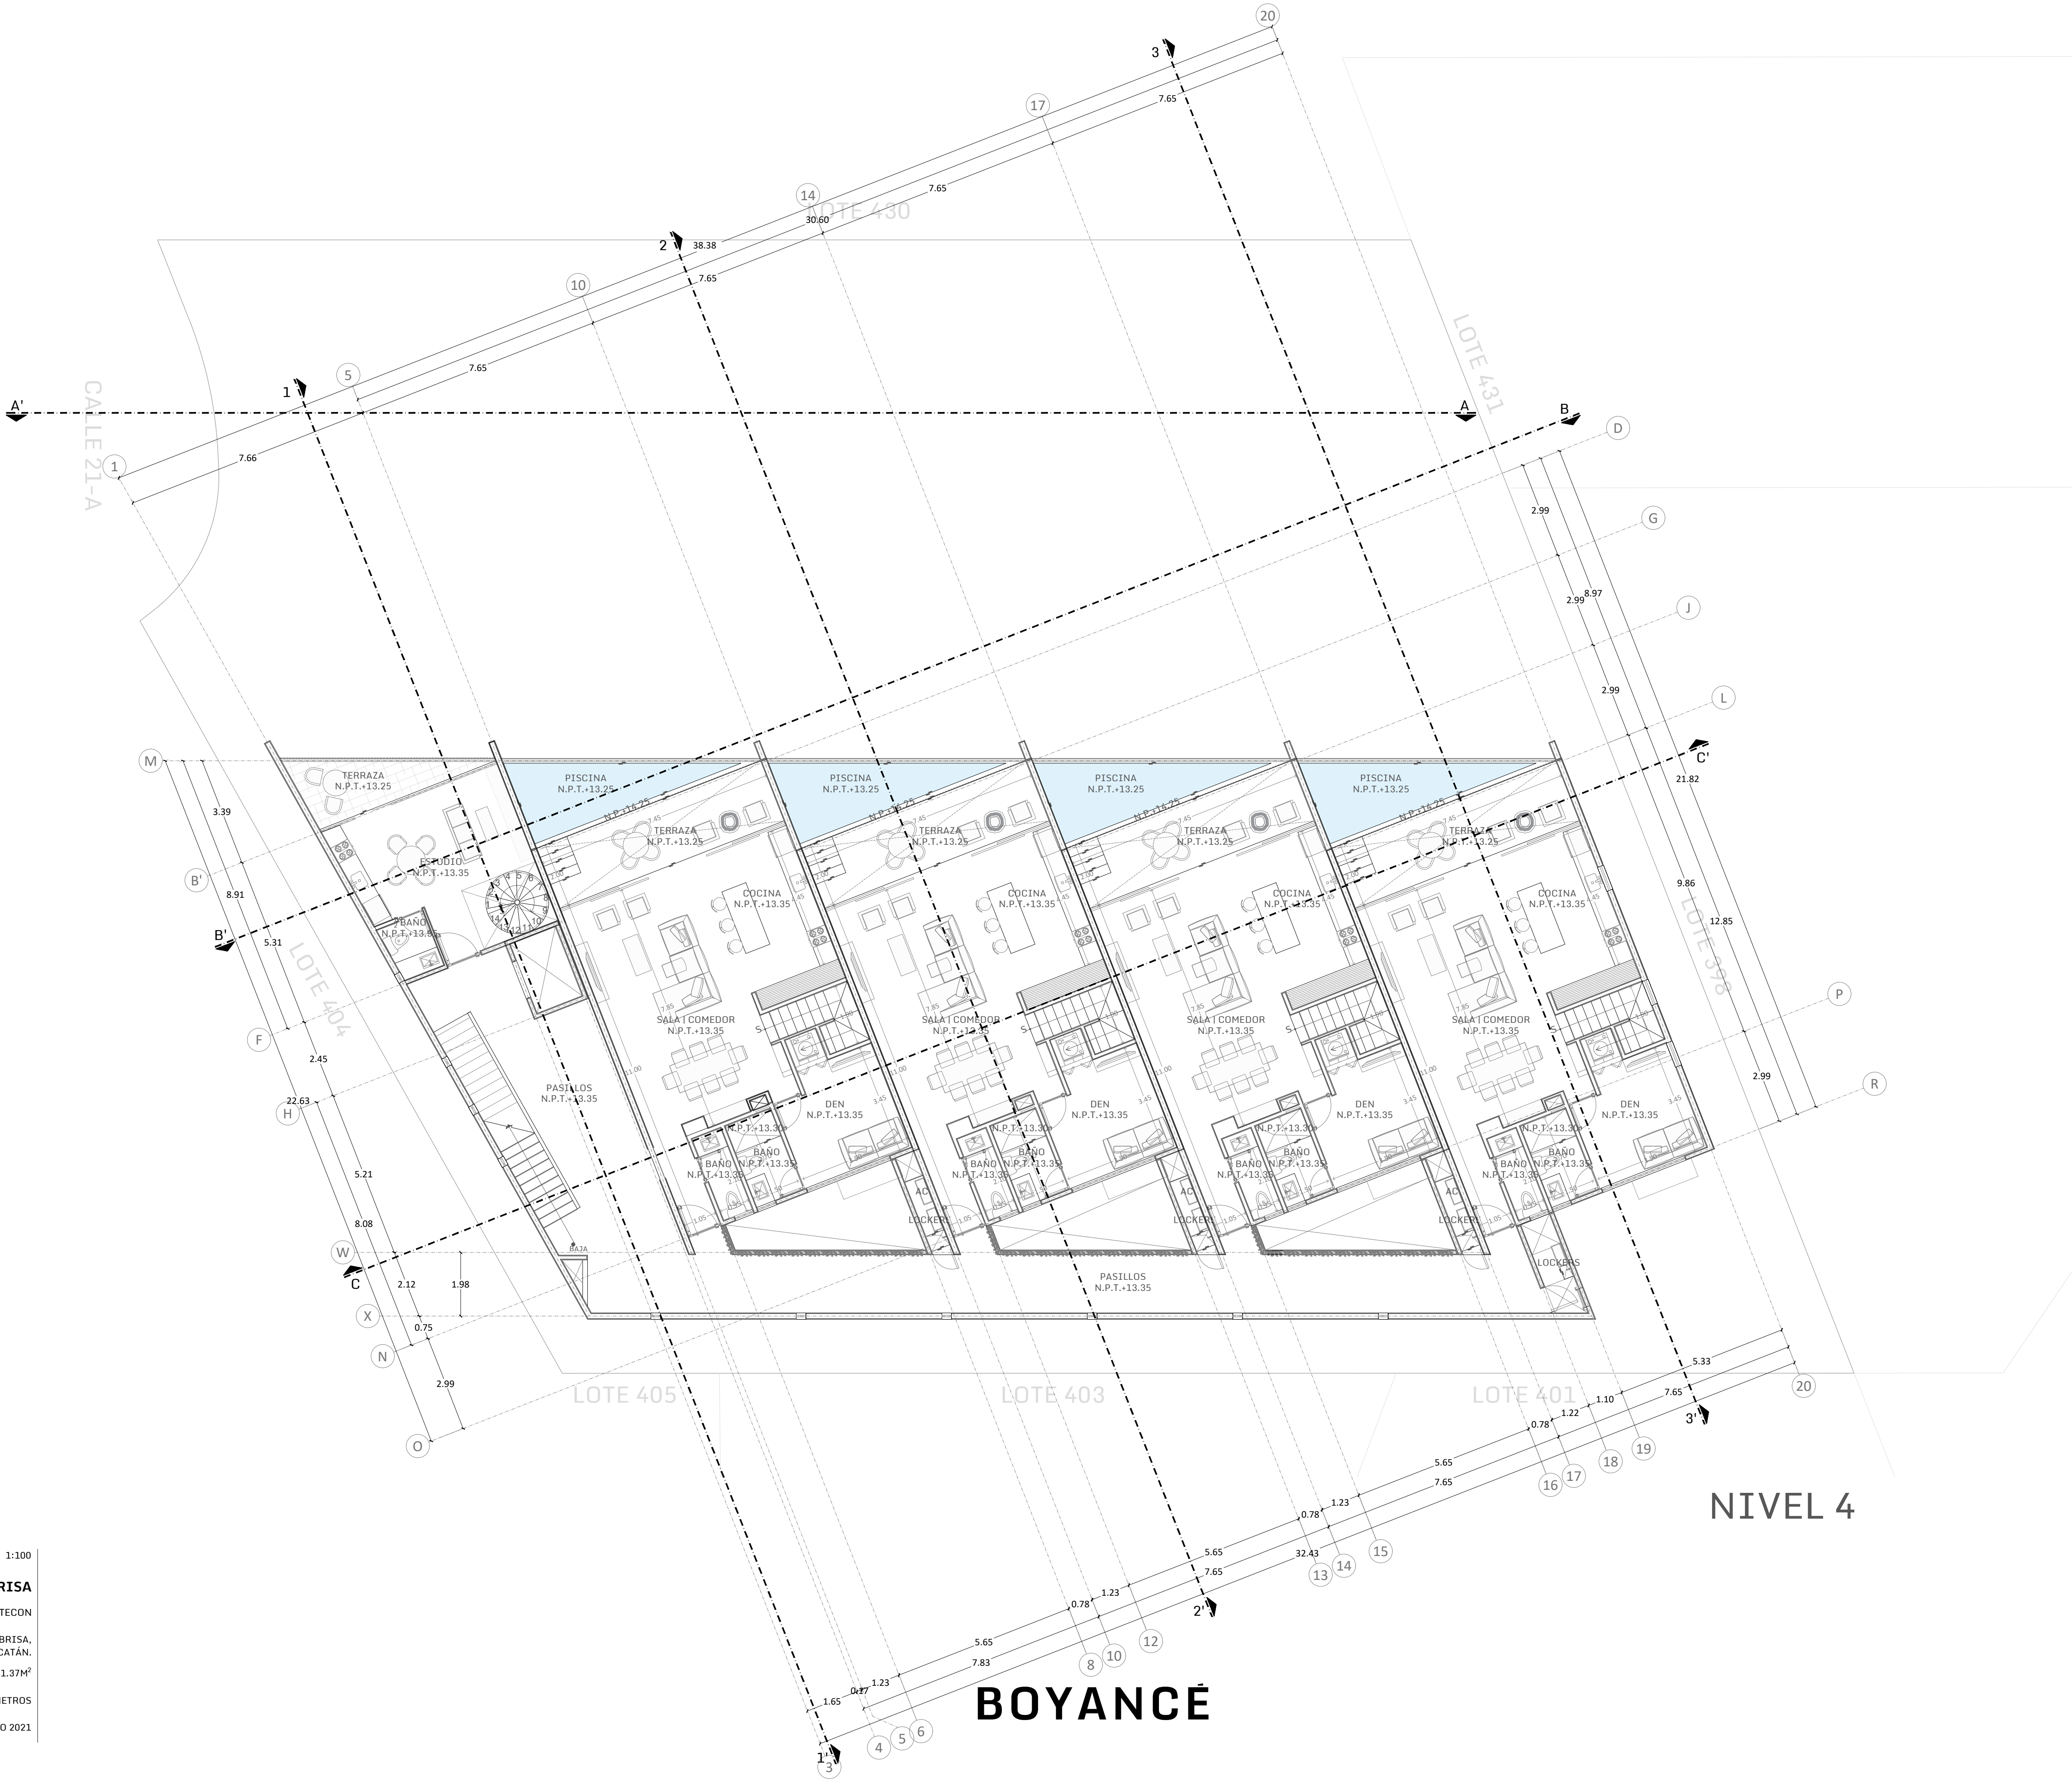

BOYANCE

NIVEL 4

ESCALA	1:100
PROYECTO	DEPTOS.ALTABRISA
PROPIETARIO	SR. FERNANDO MANTECON
UBICACIÓN	LOTE 432, CALLE 21-A COL. ALTABRISA, MÉRIDA, YUCATÁN.
ÁREAS	TERRENO: 1,451.37M ²
COTAS	METROS
FECHA	JULIO 2021

PLANO	PLANTA ARQUITECTÓNICA
CLAVE	ARQ-05
DISEÑO	ARQ. GERARD BOYANCÉ ANCONA
CONTACTO	CALLE 1H NO. 117 X 4 Y 4A-DIAGONAL, RESIDENCIAL MONTECRISTO (999) 9 44 04 41
TEL.	
E-MAIL	contacto@boyance.com.mx
WEB	boyance.com.mx