





250M2
GRUPO PLASTER
PUERTO PROGRESO, YUC.
MÉXICO

SIMBOLOGÍA

-  INDICA NOMENCLATURA DE EJE
-  INDICA LÍNEA DE EJE
- N.C.P NIVEL DE CORONAMIENTO DE PRETIL
- N.M.T NIVEL DE MURO TERMINADO
- N.B.T NIVEL DE BANDA TERMINADA
- N.P.T NIVEL DE PISO TERMINADO
- N.I.L NIVEL INFERIOR DE LOSA

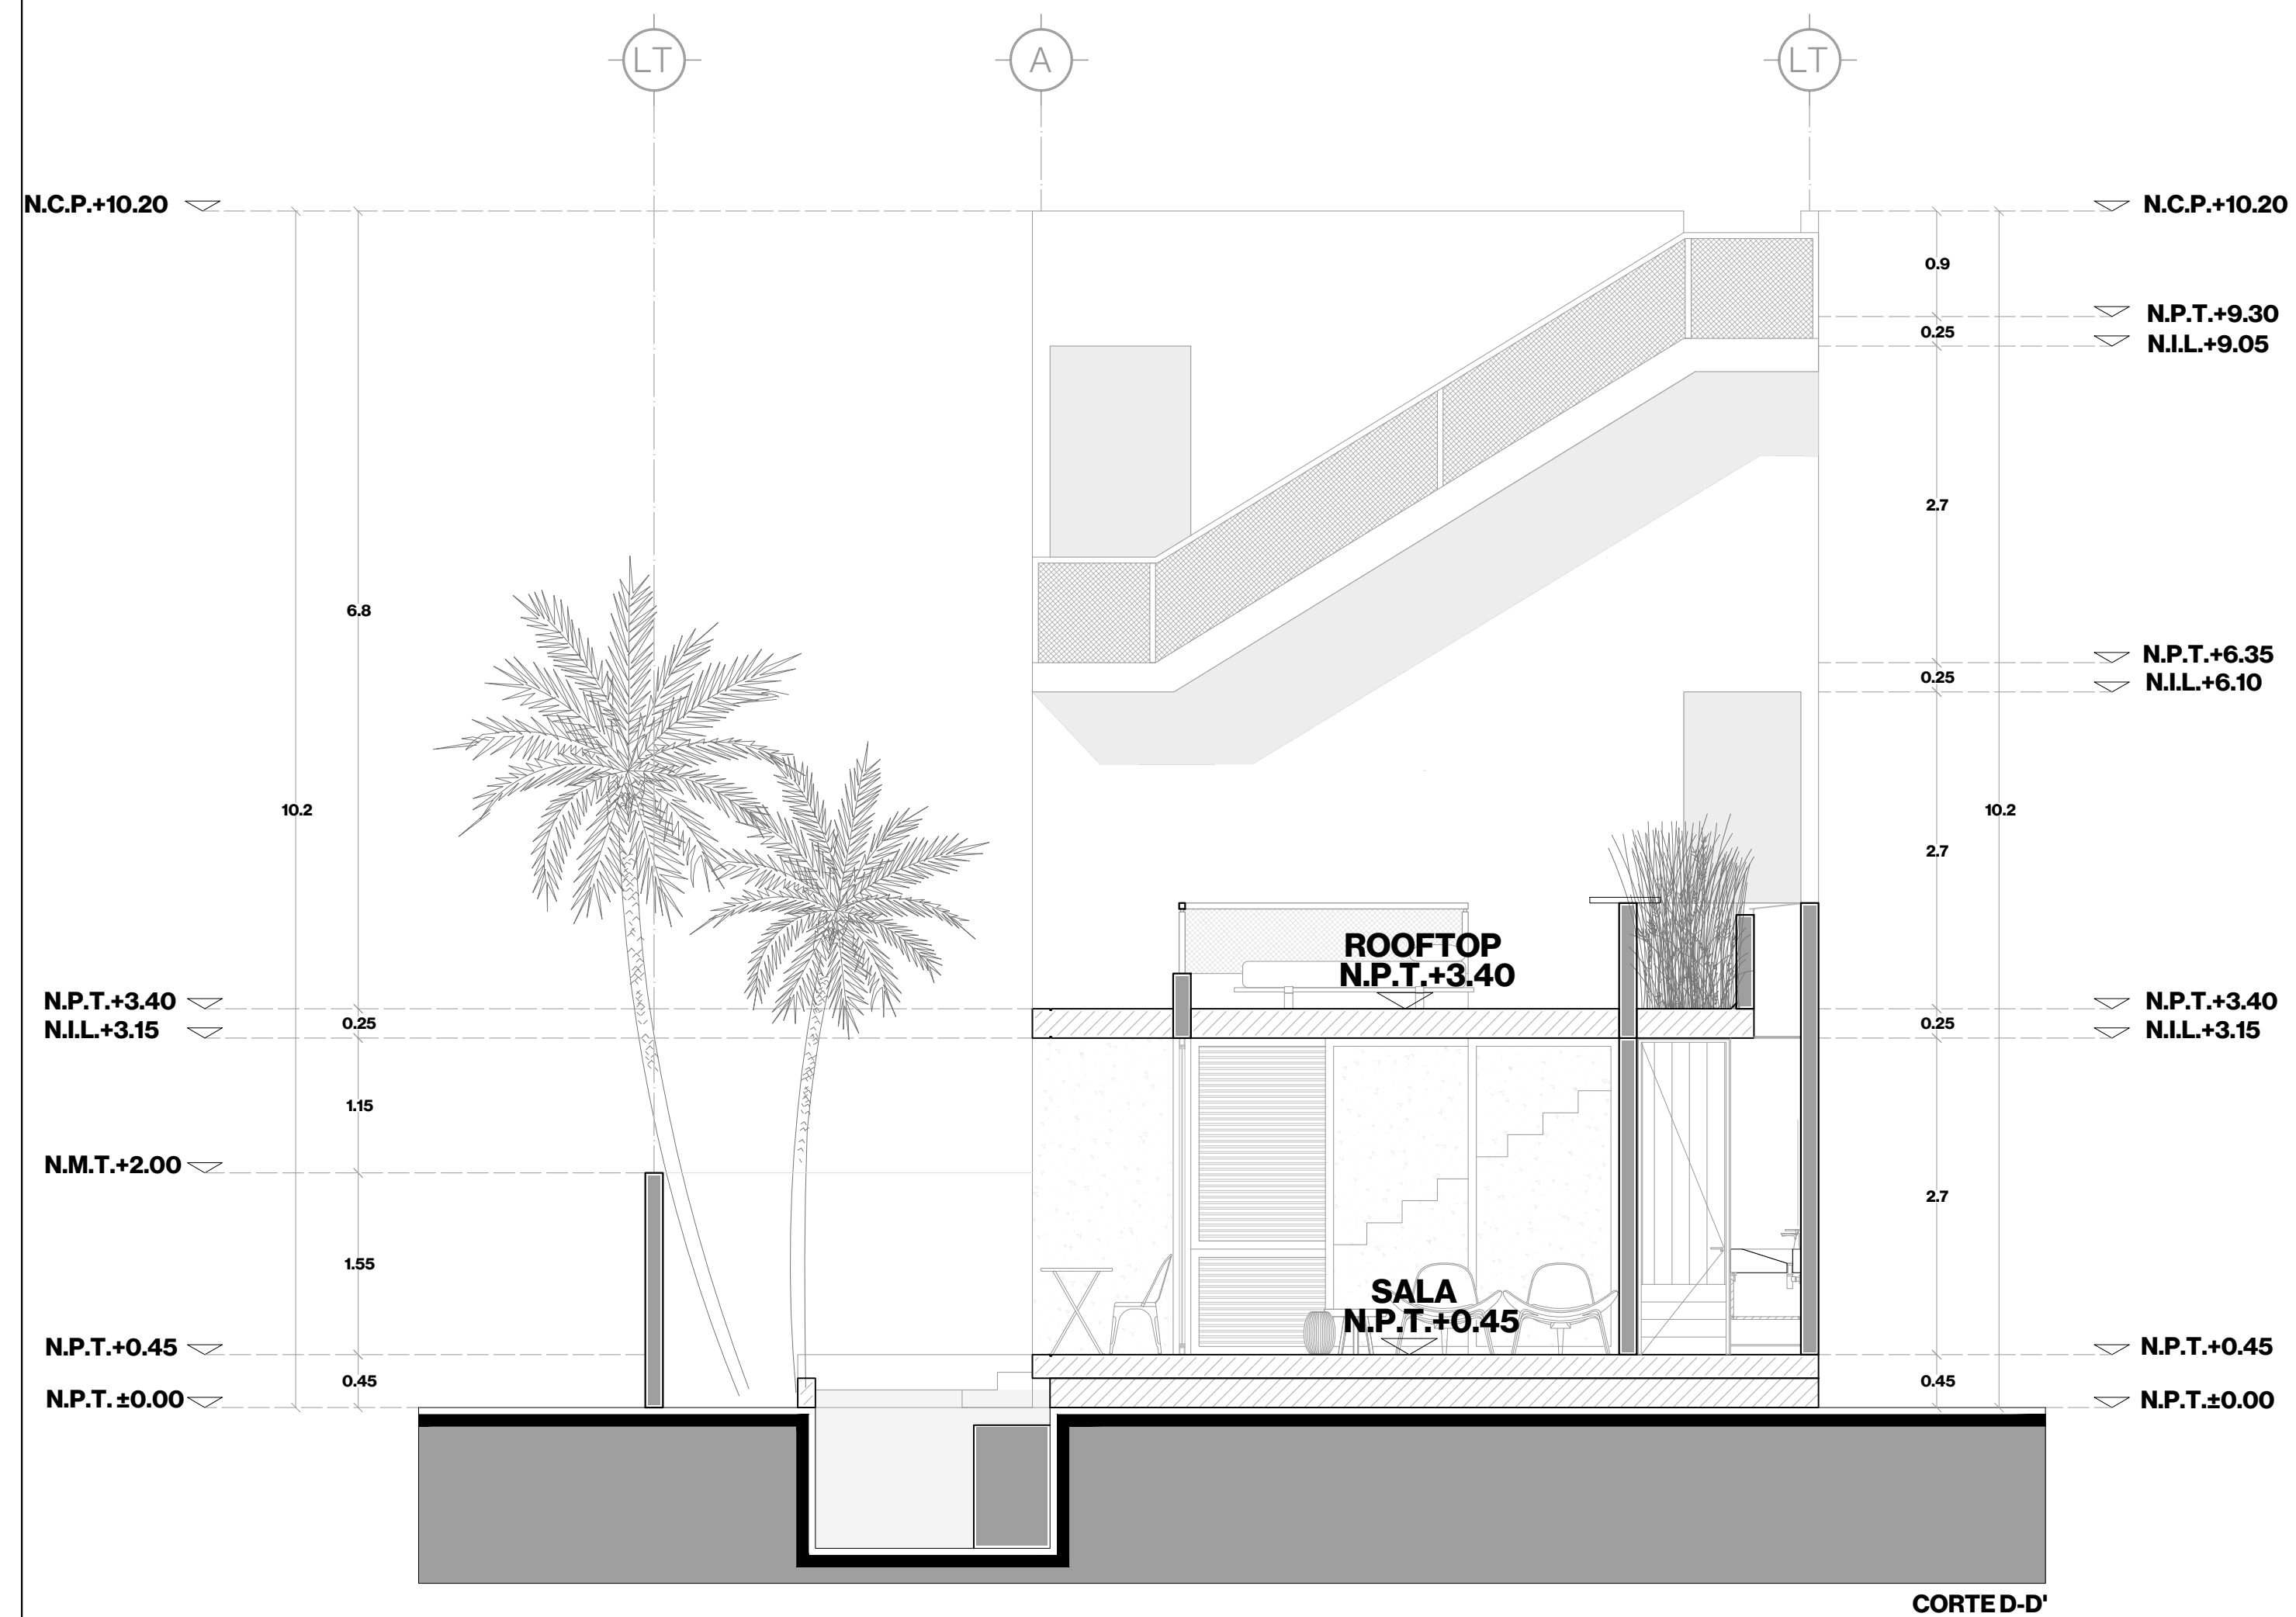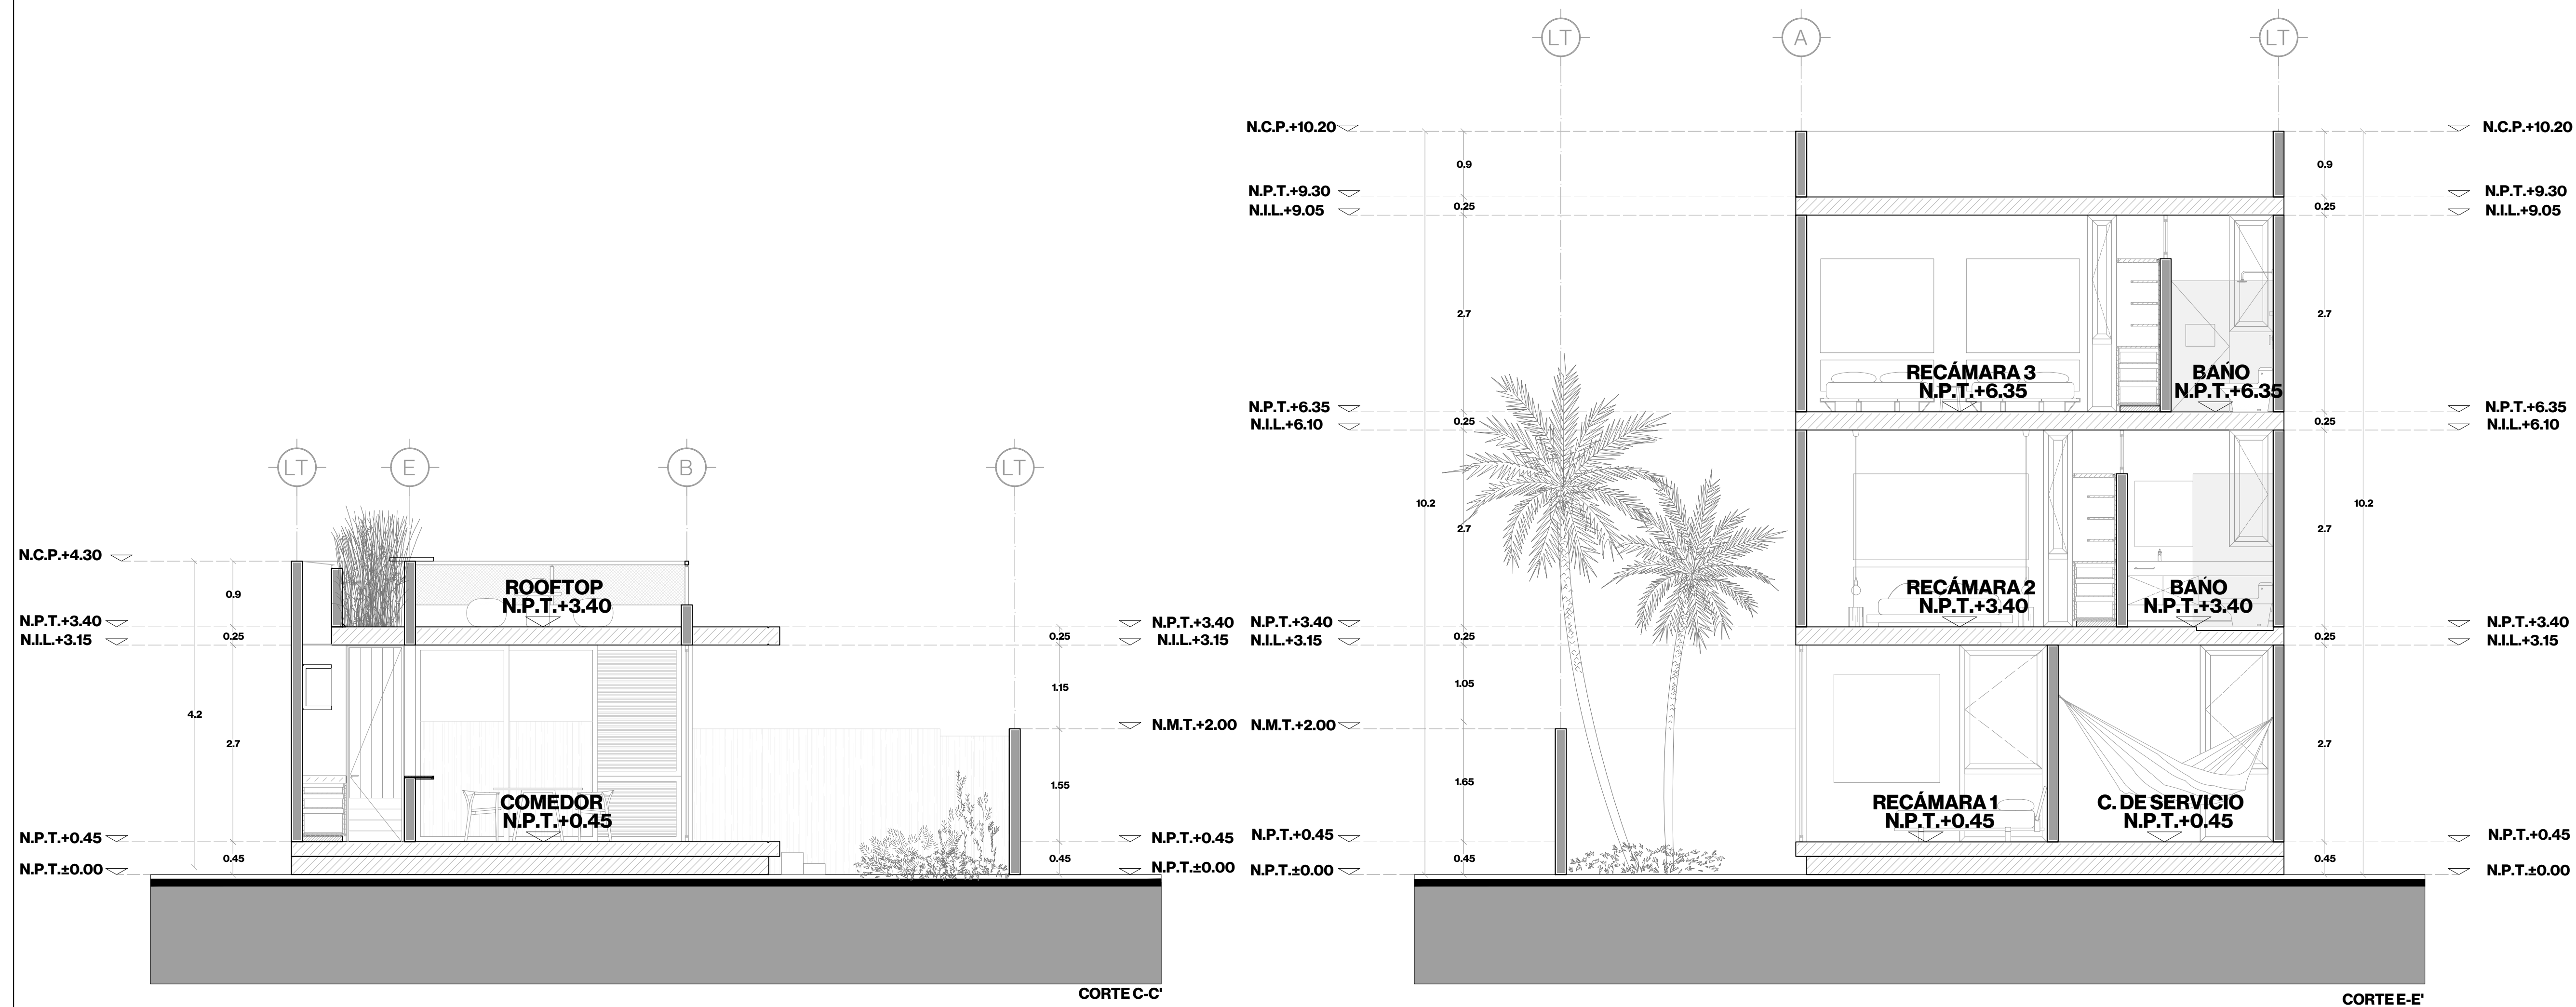

USO

El contenido de este plano y su información, únicamente podrá ser usado en el proyecto para el cual ha sido diseñado y no podrá ser reproducido total o parcialmente por medios mecánicos, electrónicos, fotográficos o cualquier otro, sin la previa autorización por escrito de ARISTA CERO.

El contenido de este material se encuentra protegido conforme a lo dispuesto en el art.13 fracc. VIII de la ley Federal del Derecho de autor.

ARISTA CERO se reserva de conformidad con lo dispuesto en los artículos 18, 19 y 20 de la Ley Federal del Derecho de Autor, la propiedad intelectual, artística o derecho moral sobre la obra.

Tomar dimensiones y mediciones directas a la escala de este plano, es riesgo único del contratista, éstas deberán verificarse en los planos arquitectónicos, y en su caso, en los planos de trazo y en las condiciones propias de la obra.

La calidad de los materiales y las especificaciones contenidas en este plano, así como su procedimiento constructivo, son responsabilidad del constructor.

PLANO
CORTES ARQUITECTÓNICOS
CORTE C-C', D-D' Y E-E'

NOMENCLATURA
ARQ.04

ESCALA

1:50

ACOTACIÓN

METROS

FECHA

NOVIEMBRE 2020