



### 2DO NIVEL

LOCAL	AREA	USO
01	33.00 M2	LOCAL - OFICINA
02	33.00 M2	" "
03	33.00 M2	" "
04	33.00 M2	" "
05	33.00 M2	" "
06	32.00 M2	" "
07	63.00 M2	" "
08	30.00 M2	" "
--	--	" "
--	--	" "

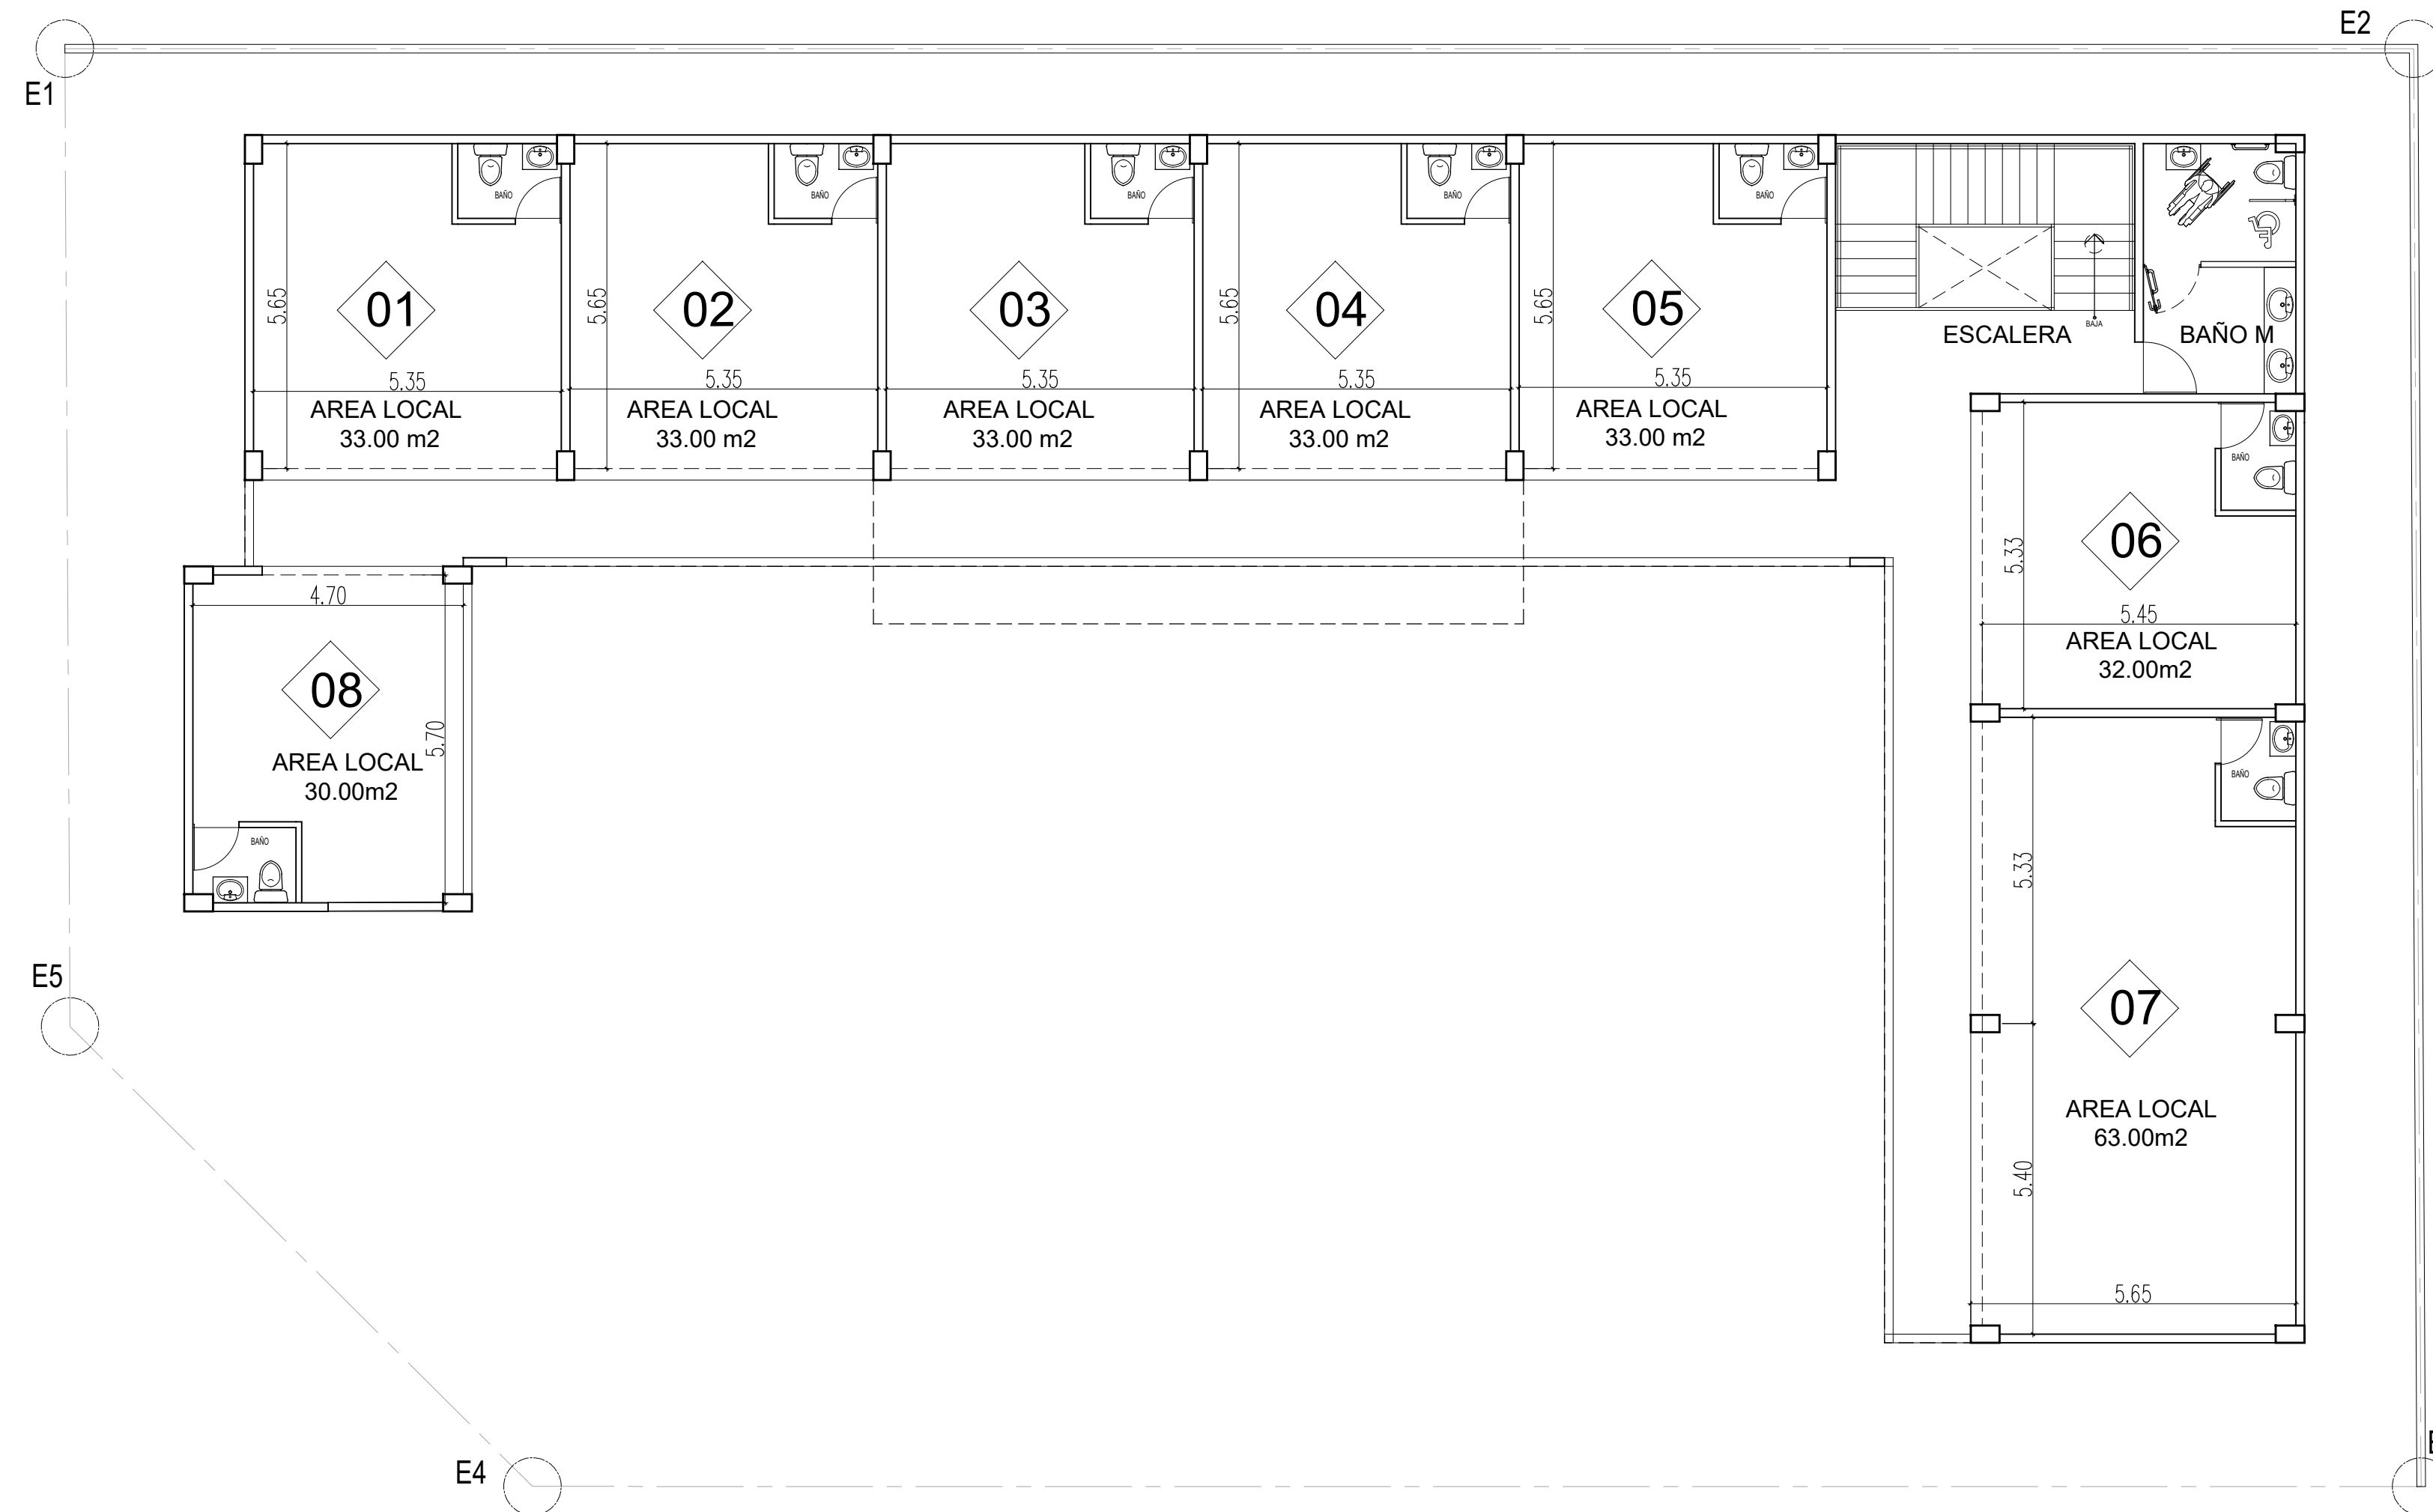

PLANTA ARQUITECTONICA  
SEGUNDO NIVEL  
ESC. 1-100

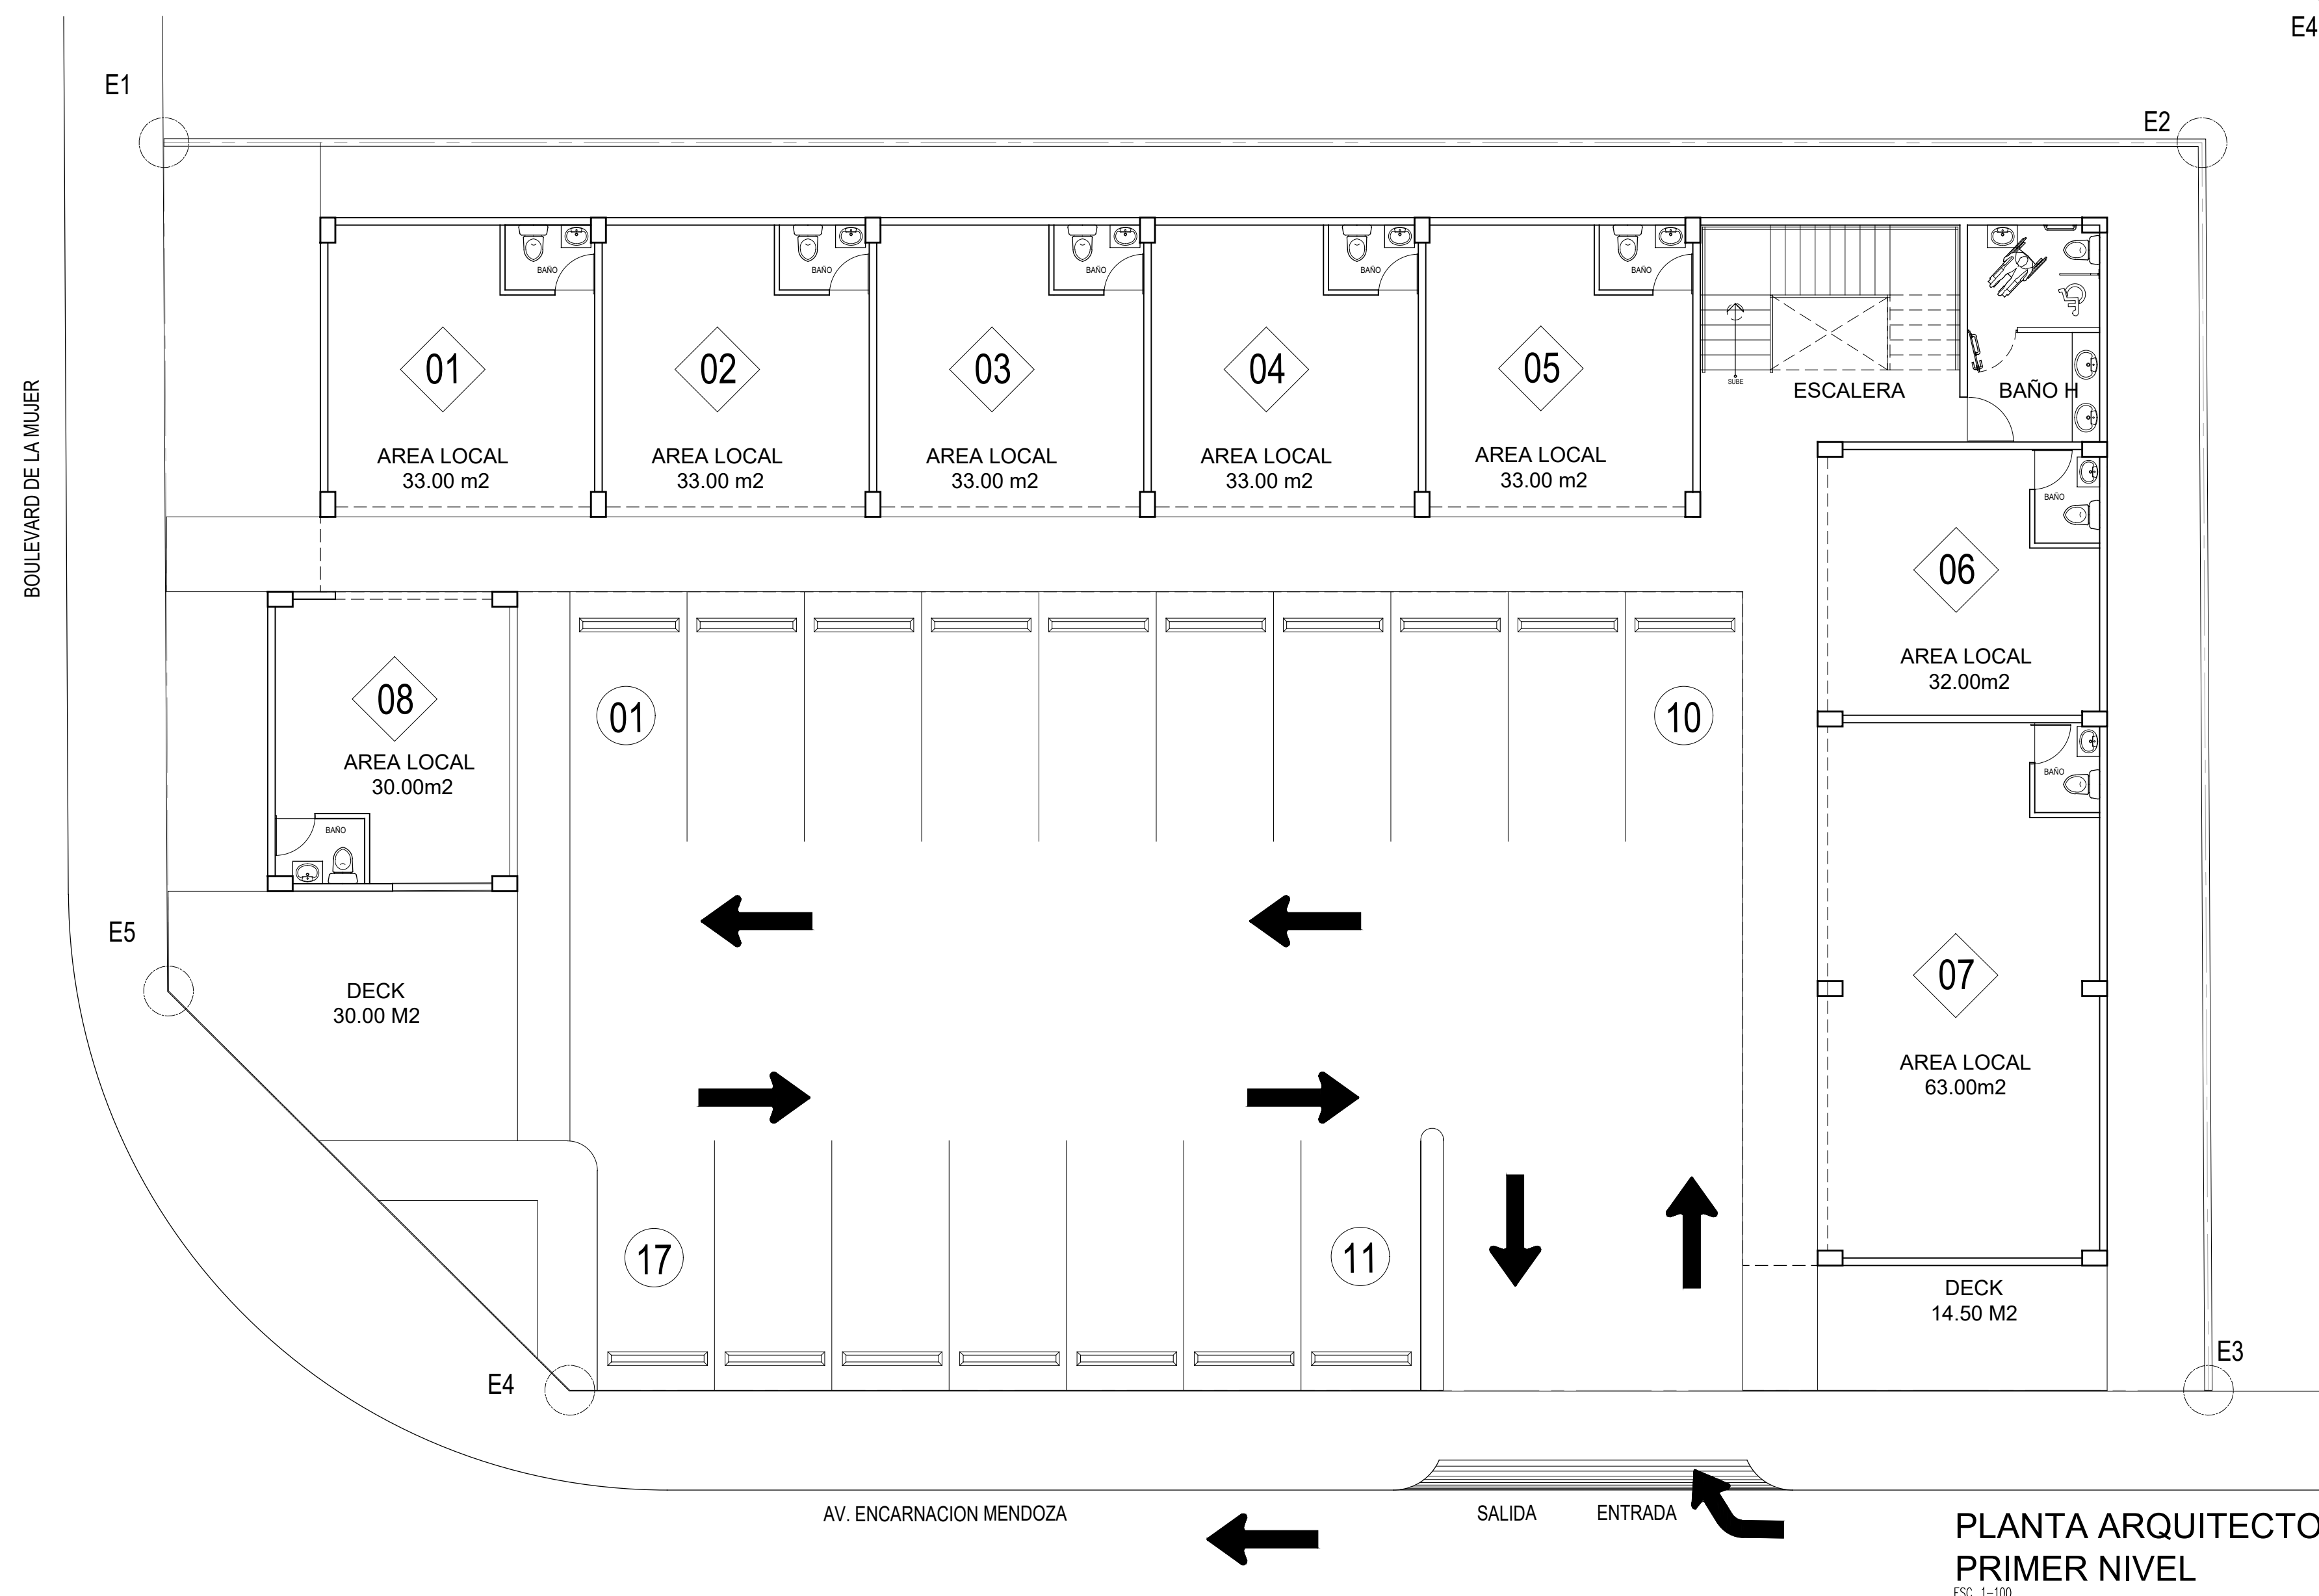

PLANTA ARQUITECTONICA  
PRIMER NIVEL  
ESC. 1-100

### 1ER NIVEL

LOCAL	AREA	USO
01	33.00 m2	LOCAL COMERCIAL
02	33.00 M2	" "
03	33.00 M2	" "
04	33.00 M2	" "
05	33.00 M2	" "
06	32.00 M2	" "
07	63.00 + 14.50 M2	" "
08	30.00 + 30.00 M2	" "
--	--	" "
--	--	" "

CONSTRUCTORA  
INMOBILIARIA  
HNO. MALDONADOS

FIRMA PROPIETARIO  
y/o REPRESENTANTE

PROPUESTA PLAZA COMERCIAL  
**DUMAS PLAZA I**  
CIUDAD JUAN BOSCH  
PLANOS ARQUITECTONICOS

PROFESIONALES ASOCIADOS

ARQUITECTO  
Arq. IDALISIS BERROA  
CODIA: .....

ING. ESTRUCTURAL  
Ing. ARANTE MORENO  
CODIA: 10677

ING. ELECTRICO  
Ing. FELIZ RUIZ  
CODIA: 12843

CALCULOS SANITARIOS  
Arq. IDALISIS BERROA  
CODIA: .....

ESCALA GENERAL: INDICADA  
FECHA: MAY 2022

ESTE DOCUMENTO ES PROPIEDAD DE  
GRUPO BARRENTOS DIC  
POR TANTO QUEDA PROHIBIDA LA REPRODUCCION  
TOTAL O PARCIAL DEL MISMO (LEY 65-09)

REFERENCIA: HOJA:

# DUMAS PLAZA II