
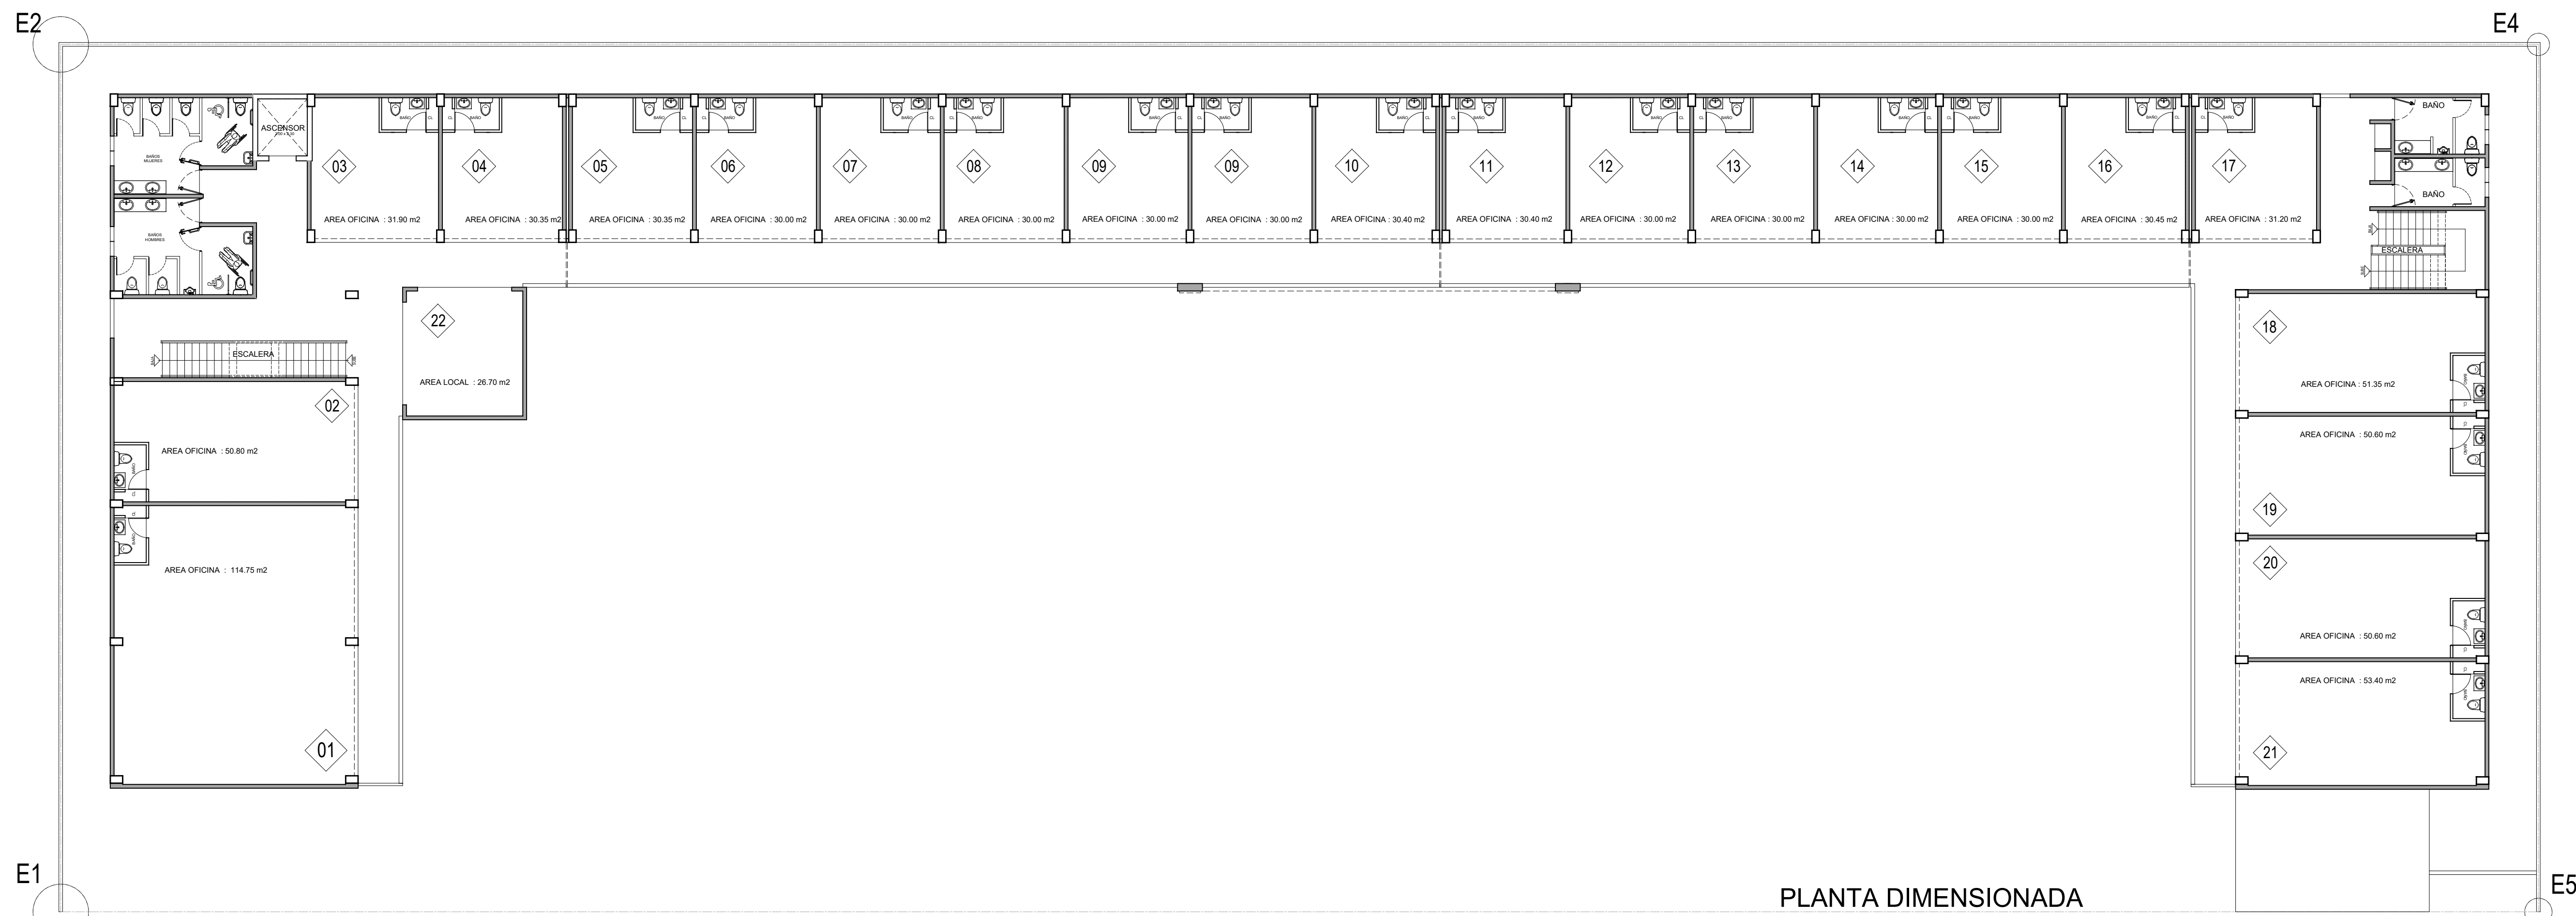


PLANTA DIMENSIONADA
PRIMER NIVEL
ESC. 1-150

AV. GAVIOTA

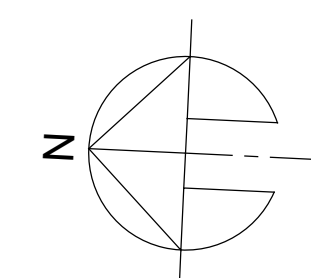

PLANTA DIMENSIONADA
SEGUNDO NIVEL
ESC. 1-150

CONSTRUCTORA
INMOBILIARIA
HNO. MALDONADOS

FIRMA PROPIETARIO
y/o REPRESENTANTE

PROPUESTA PLAZA COMERCIAL
DUMAS PLAZA I
CIUDAD JUAN BOSCH
PLANOS ARQUITECTONICOS

PROFESIONALES ASOCIADOS

ARQUITECTO
Arq. IDALIS BERROA
CODIA:

ING. ESTRUCTURAL
Ing. ARANTE MORENO
CODIA: 10677

ING. ELECTRICO
Ing. FELIZ RUIZ
CODIA: 12843

CALCULOS SANITARIOS
Arq. IDALIS BERROA
CODIA:

ESCALA GENERAL: INDICADA
FECHA: MAY 2022

ESTE DOCUMENTO ES PROPIEDAD DE
GRUPO BARRENTOS DIC
POR TANTO QUEDA PROHIBIDA LA REPRODUCCION
TOTAL O PARCIAL DEL MISMO (LEY 65-00)

REFERENCIA: HOJA

A.2