


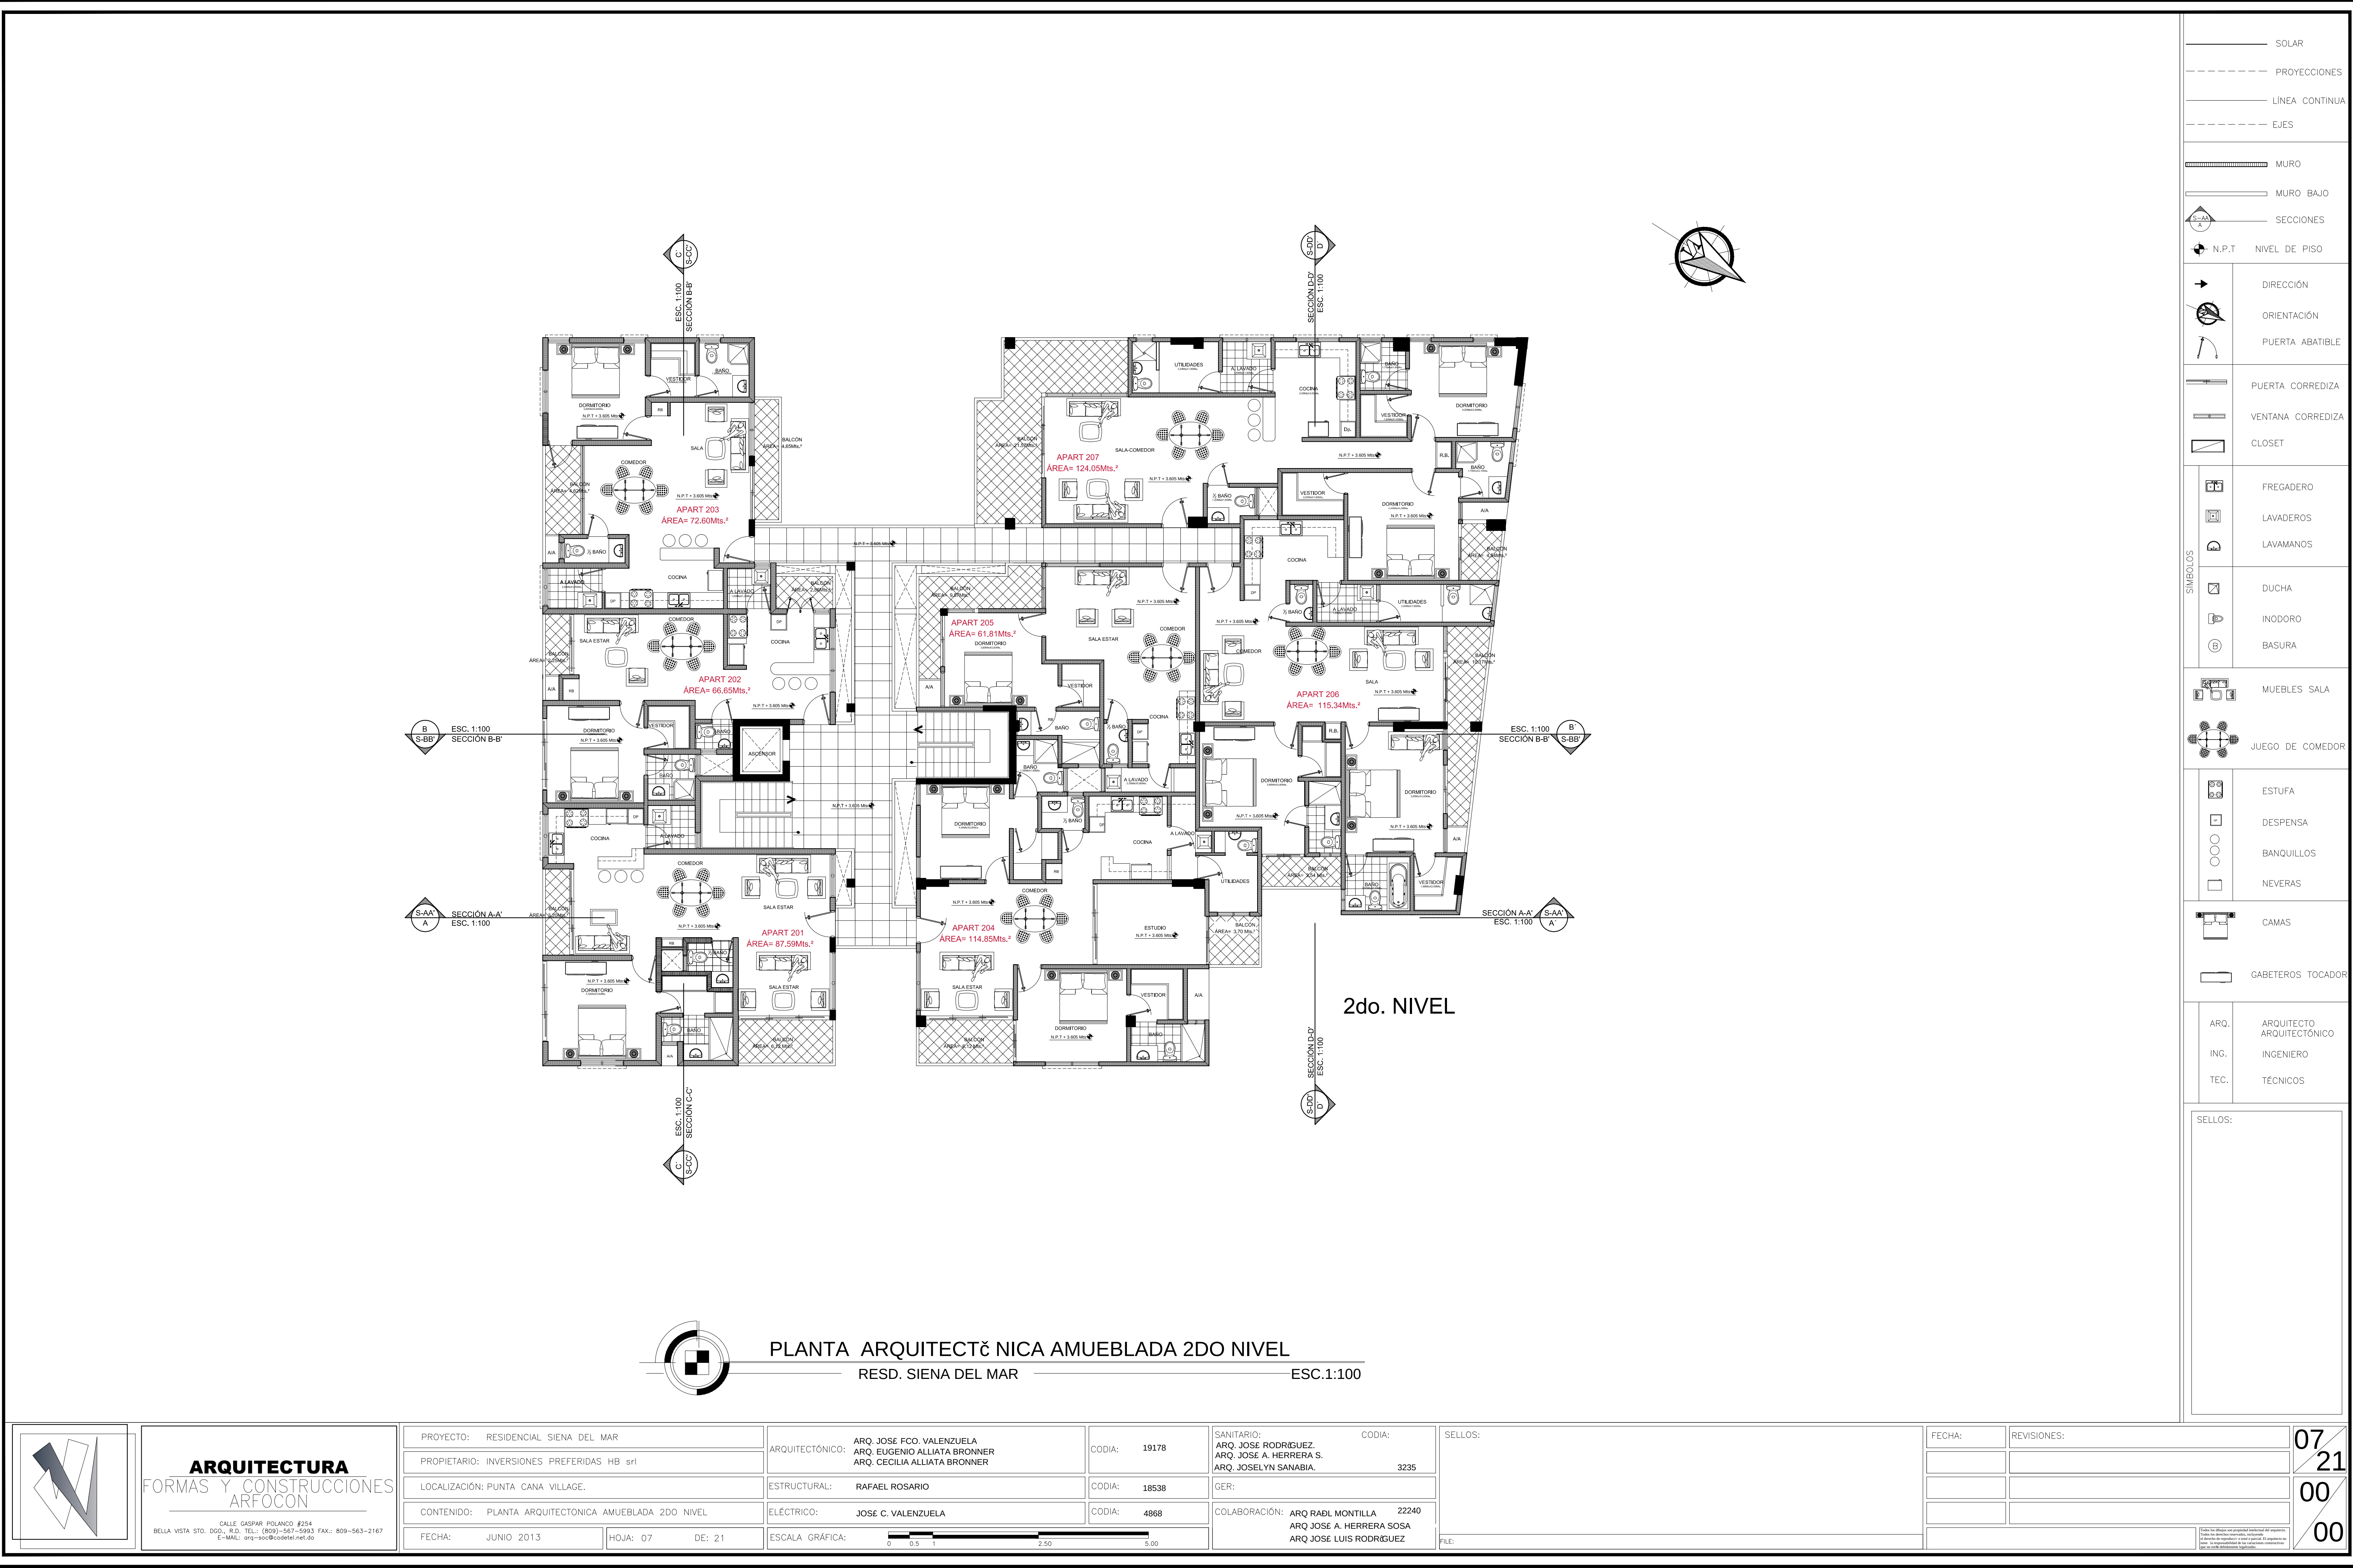

SOLAR
PROYECCIONES
LINEA CONTINUA
EJES

MURO
MURO BAJO
SECCIONES
N.P.T. NIVEL DE PISO

DIRECCIÓN
ORIENTACIÓN
PUERTA ABATIBLE

PUERTA CORREDIZA
VENTANA CORREDIZA
CLOSET

FREGADERO
LAVADEROS
LAVAMANOS

DUCHA
INODORO
BASURA


MUEBLES SALA
JUEGO DE COMEDOR

ESTUFA
DESPENSA
BANQUILLOS
NEVERAS

CAMAS
GABETEROS TOCADOR

ARQ. ARQUITECTO
ING. INGENIERO
TEC. TÉCNICOS

SELLOS:

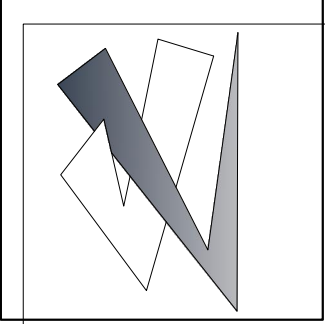

ARQUITECTURA
FORMAS Y CONSTRUCCIONES
ARFOCON
CALLE GASPAR POLANCO #254
BELLA VISTA STO. DOO., R.D. TEL.: (809)-567-5993 FAX.: 809-563-2167
E-MAIL: arfocon@arfocon.net.do

PROYECTO: RESIDENCIAL SIENA DEL MAR
PROPIETARIO: INVERSIONES PREFERIDAS HB srl
LOCALIZACIÓN: PUNTA CANA VILLAGE.
CONTENIDO: PLANTA ARQUITECTONICA AMUEBLADA 2DO NIVEL
FECHA: JUNIO 2013 HOJA: 07 DE: 21

ARQUITECTÓNICO: ARQ. JOSÉ FCO. VALENZUELA
ARQ. EUGENIO ALLIATA BRONNER
ARQ. CECILIA ALLIATA BRONNER
ESTRUCTURAL: RAFAEL ROSARIO
ELÉCTRICO: JOSÉ C. VALENZUELA
ESCALA GRÁFICA: 0 0.5 1 2.50 5.00

CODIA: 19178
CODIA: 18538
CODIA: 4868
SANITARIO: ARQ. JOSÉ RODRÍGUEZ
ARQ. JOSÉ A. HERRERA S.
ARQ. JOSELYN SANABIA. 3235
GER:
COLABORACIÓN: ARQ. RADL MONTILLA 22240
ARQ. JOSÉ A. HERRERA SOSA
ARQ. JOSÉ LUIS RODRÍGUEZ

SELLOS:
FECHA:
REVISIONES:

07
21
00
00