

**NOTAS GENERALES**  
 1- LAS COTAS RIGEN AL DIBUJO.  
 2- LAS COTAS SE VERIFICAN EN OBRA.  
 3- NO USE ESTE PLANO PARA FINES DIFERENTES AL REFERIDO.  
 LA LEY 6500 PROHIBE LA REPRODUCCION TOTAL O PARCIAL DE ESTE DOCUMENTO SIN PREVIA AUTORIZACION POR ESCRITA DE SU AUTOR.

PROPIETARIO:  
**ARQ. JOAN A. HIDALGO**  
 PROYECTO: TORRE DE APARTAMENTOS  
 APARTAMENTOS.  
 NIVELES:  
 7  
 FECHA:  
 MARZO 2021  
**1-3**  
 PLANO NO.

DISEÑO ARQUITECTONICO:  
 ARQ. JAVISH F. SANTANA R. CODIA: 28129

DISEÑO ESTRUCTURAL:  
 ING. GUILLERMO COLLINS CODIA: 3966

DISEÑO ELECTRICO:  
 ING. LUIS MARMOLEROS P. CODIA: 18533

DISEÑO SANITARIO:  
 ING. CAROLINA COLON CODIA: 34673  
 ING. JOSE A. INFANTE CODIA: 2513

DIBUJOS:  
 JAVISH FELIPE SANTANA R.  
 REVISADO:  
 ARQ. JOAN A. HIDALGO

REVISOR:  
 HIGUER R.D. (E.AJUR.)  
 ESCALA:  
 1:150  
 ACOTADO:  
 MTS  
**1-3**  
 PLANO NO.



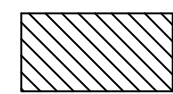
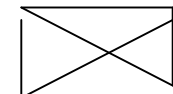
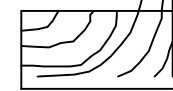
CONTENIDO  
 PLANTA DE COJUNTO

FIRMAS AUTORIZADAS.




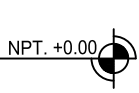
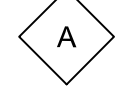
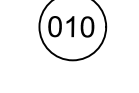
FIRMA:  
 ARQ. JAVISH F. SANTANA R. CODIA: 28129

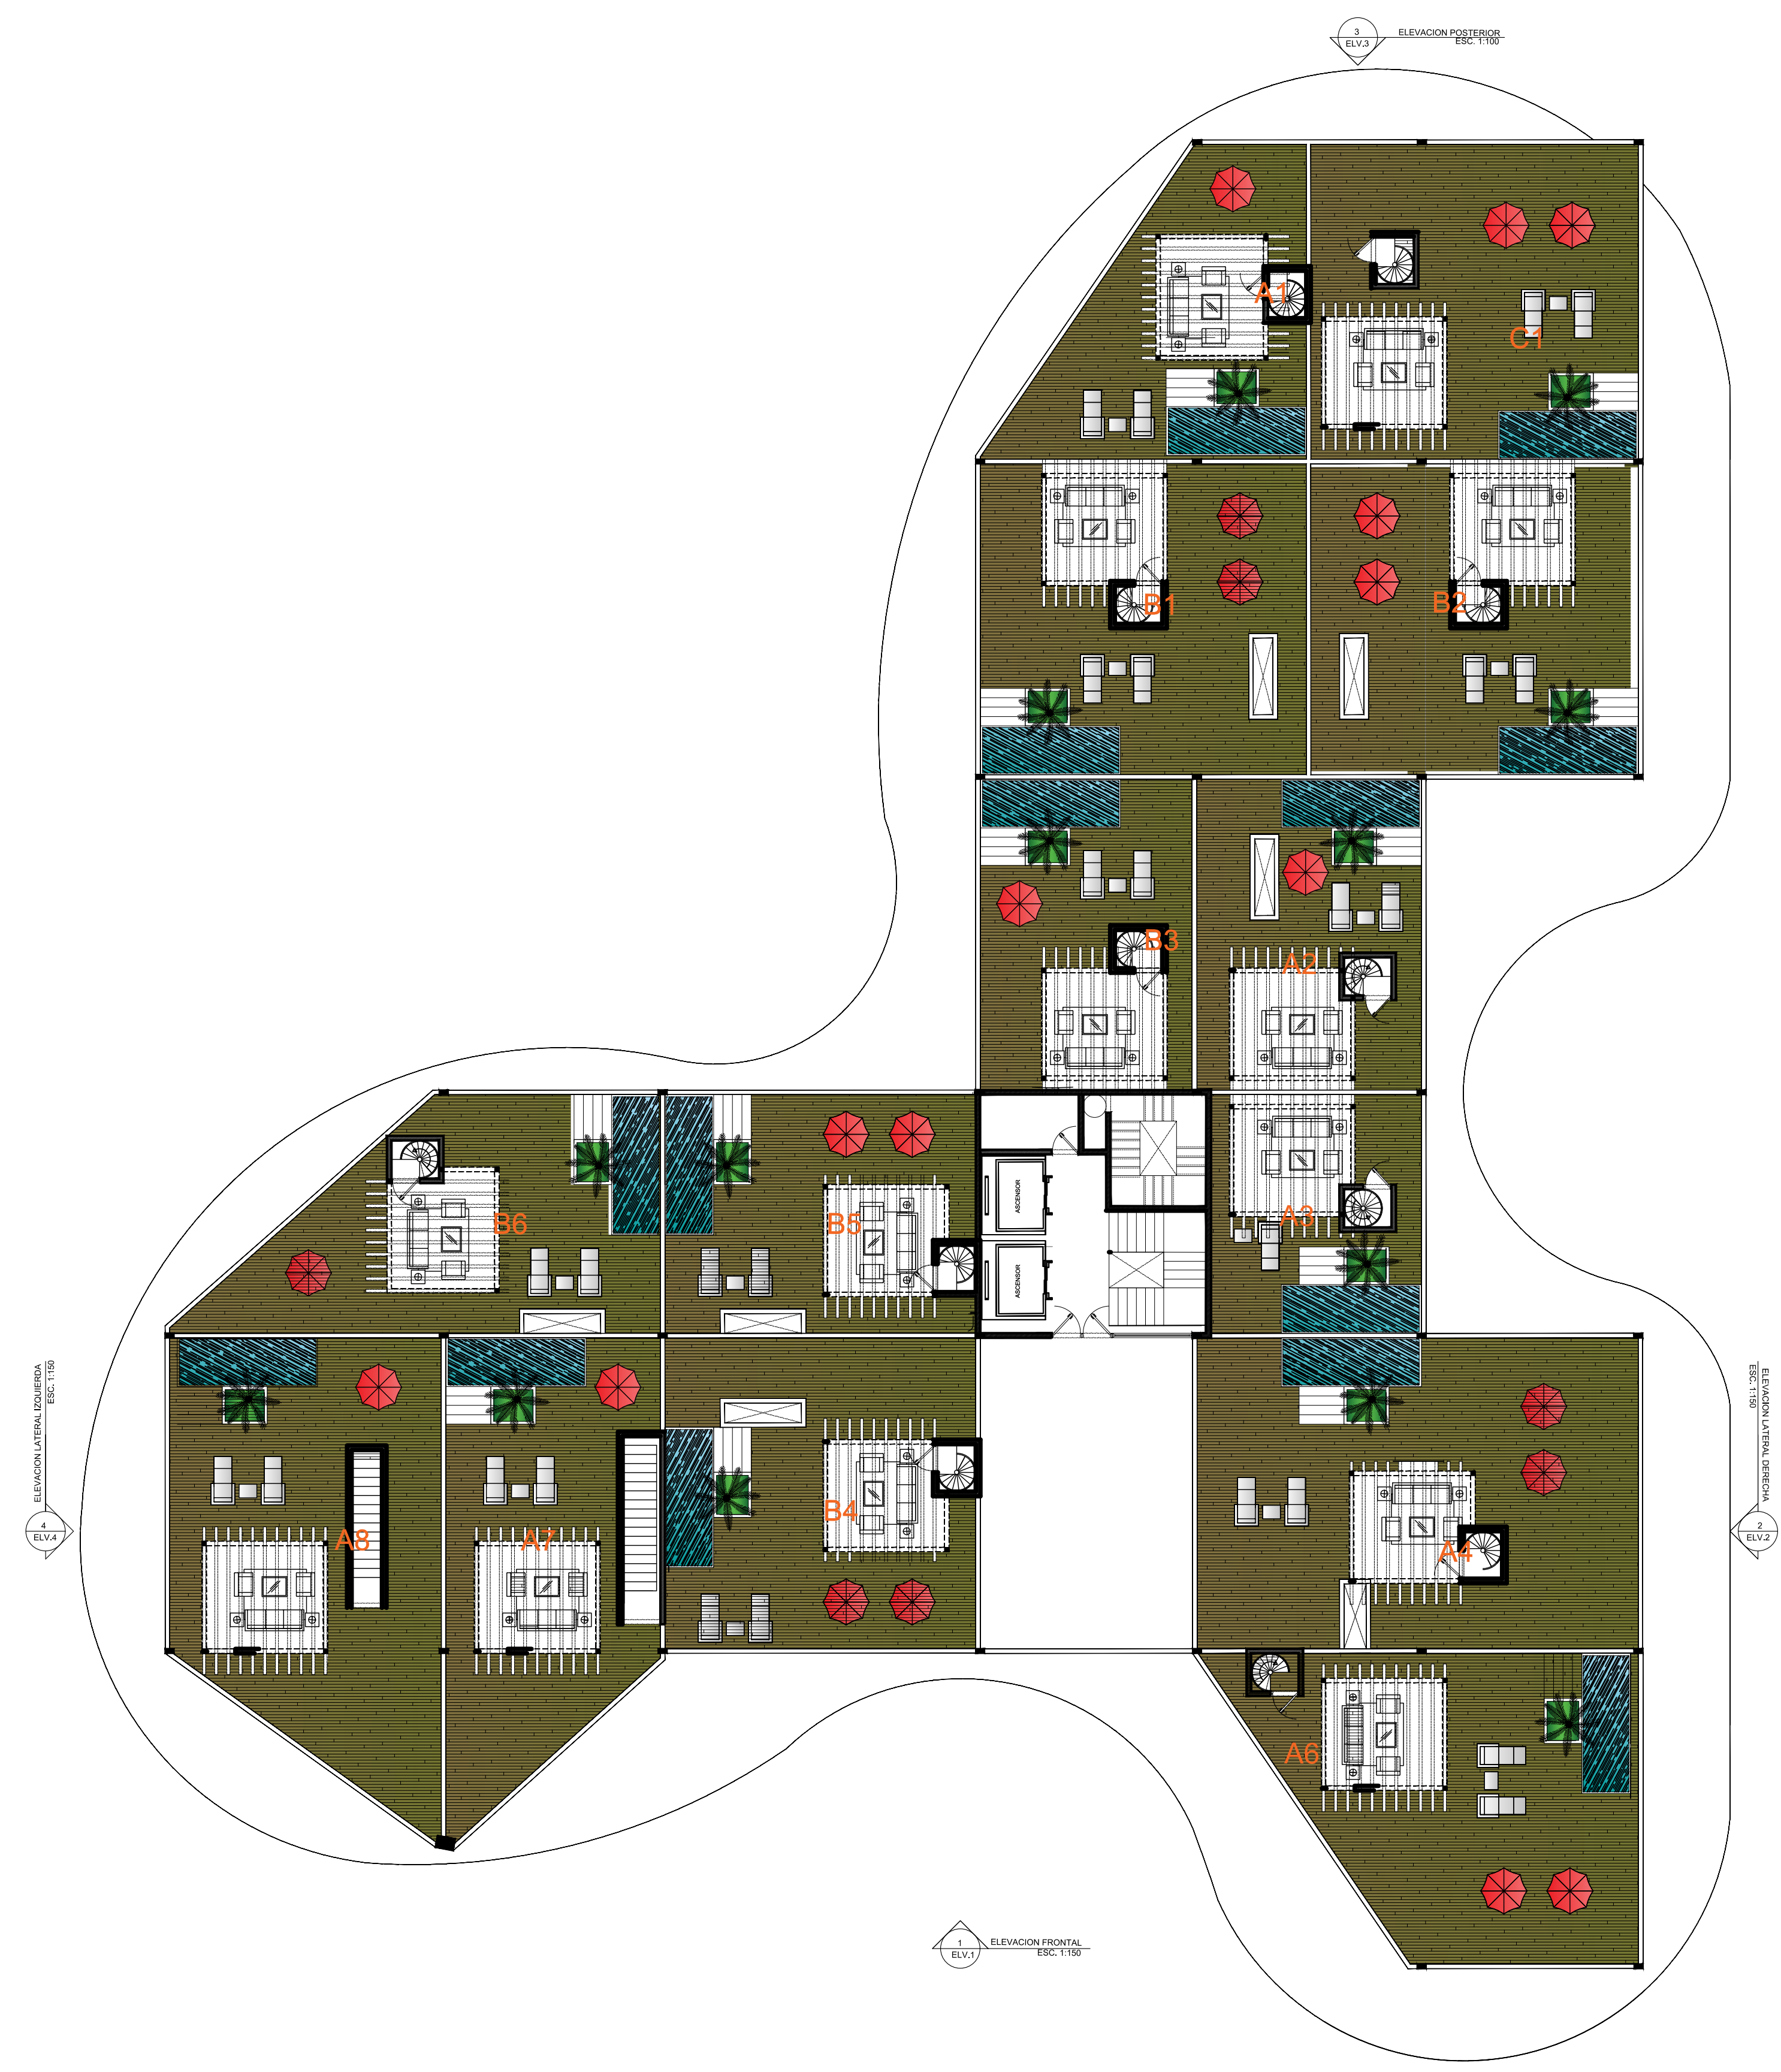
FIRMA:  
 ING. GUILLERMO COLLINS CODIA: 3966

**PLANTAS / SECCION**

-  REYENO DE TIERRA
-  CONCRETO
-  BLOQUES DE CONCRETO
-  ENLATE DE MADERA
-  TERMINACION DE MADERA

**NOMENCLATURA**

-  INDICADORES DE EJES DE MUROS
-  INDICADORES DE CORTE
-  INDICADORES DE DETALLES
-  INDICADORES DE ALTURA
-  INDICADORES DE TIPO DE VENTANA
-  INDICADORES DE TIPO DE PUERTAS



**ARQ.#1**  
 NIVEL.0  
**PLANTA ARQ. DE AZOTEA**  
 4-NIVELES  
 ESC. 1:150

