




PLANTA ARQUITECTÓNICA AMUEBLADA N+03

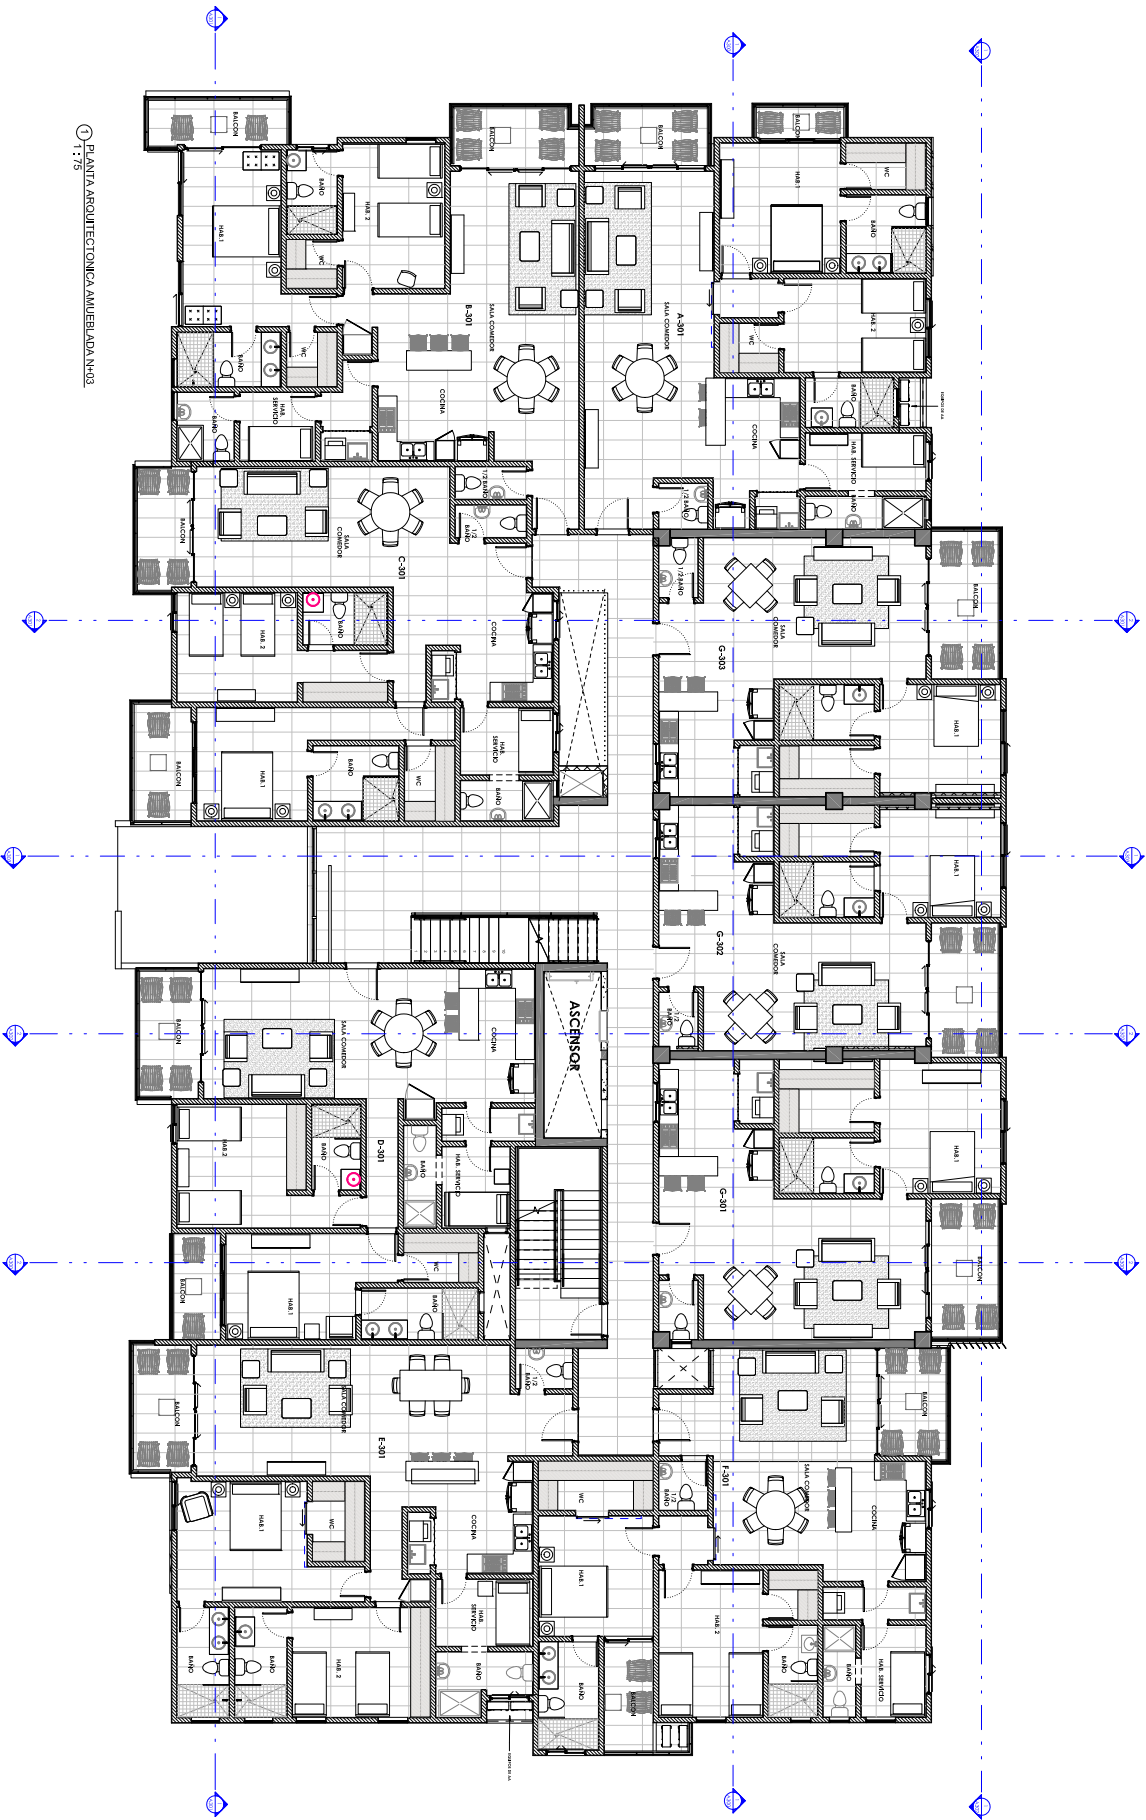






