


Registro de Modificaciones		
No.	Fecha	Concepto
1	19/ABRIL/22	PARA SU REVISION
2	22/JULIO/22	PARA SU APROBACION



- NOTAS
- SIMBOLOGIA:
- 2 INDICA ACOTACION EN METROS.
 - INDICA NIVEL EN PLANTAS ARQUITECTONICAS.
 - INDICA NIVEL EN ELEVACIONES Y SECCIONES.
 - N.P.T. INDICA NIVEL DE PISO TERMINADO.
 - N.L.B.L. INDICA NIVEL DE LECHO BAJO DE LOSA.
 - N.P. INDICA NIVEL DE PRETIL.
 - N.A. INDICA NIVEL DE AGUA.
 - N.F. INDICA NIVEL DE FONDO.
 - N. INDICA NIVEL GENERAL.
 - CAMBIO DE NIVEL EN PISO.
 - CAMBIO DE NIVEL EN PLAFOND.
 - CAMBIO DE ACABADO EN PISO.
 - CAMBIO DE ACABADO EN MURO.
 - INDICA INICIO DE DESPIECE.
 - INDICA REFERENCIA DE SECCIONES GENERALES.
 - INDICA NUMERO DE SECCION O DETALLE.
 - INDICA REFERENCIA DEL PLANO DE LOCALIZACION.
 - INDICA REFERENCIA DE SECCIONES POR FACHADA.
 - INDICA NUMERO DE SECCION O DETALLE.
 - INDICA REFERENCIA DE SECCIONES POR FACHADA INTERIORES.
 - INDICA NUMERO DE SECCION O DETALLE.
 - INDICA REFERENCIA DEL PLANO DE LOCALIZACION.
 - INDICA REFERENCIA DE ALZADOS GENERALES.
 - INDICA NUMERO DE SECCION O DETALLE.
 - INDICA REFERENCIA DEL PLANO DE LOCALIZACION.
 - INDICA REFERENCIA DE ALZADOS GENERALES.
 - INDICA NUMERO DE SECCION O DETALLE.
 - INDICA REFERENCIA DEL PLANO DE LOCALIZACION.
 - INDICA PENDIENTE.
 - INDICA CLAVE DE ESPACIO.
 - INDICA ALTURA PARA CERRAMIENTO.
 - INDICA ALTURA DE VANO.
 - INDICA ALTURA DE ARRANQUE.
 - INDICA REFERENCIA DE DETALLES.
 - INDICA NUMERO DE DETALLE.
 - INDICA REFERENCIA DEL PLANO DE LOCALIZACION.
 - INDICA ACCESORIO EN DETALLES DE BAÑOS O DETALLES GENERALES.

REFERENCIA

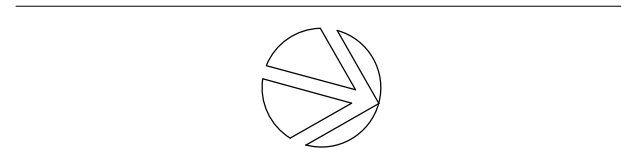

Torre Empresarial BLUE MALL P20, Puerto, Santo Domingo, República Dominicana 809 544 0332

INGENIEROS:

Ingeniero Topógrafo
CÓDIA -

Ingeniero Estructural
CÓDIA -

Ingeniero Sanitario
CÓDIA -

Ingeniero Eléctrico
CÓDIA -

Aprobado para Construcción

CLIENTE:
MORRIS GROUP


ARQ: LINA PENA
CÓDIA 18063

DESARROLLADOR:
MORRIS GROUP

CONTIENE:

PLANTA ARQUITECTONICA
AMUEBLADA DE TECHOS

Escala 1:100	
Dibujo	L.S.P. Etapa ESQUEMATICO
Reviso	L.P. No. Proyecto 210819
Aproba	C.A. Archivo M77-3003.dwg
Aproba Cliente	G.N. Clave Rev.
Fecha de emisión	19/08/2021 M77-3003 02

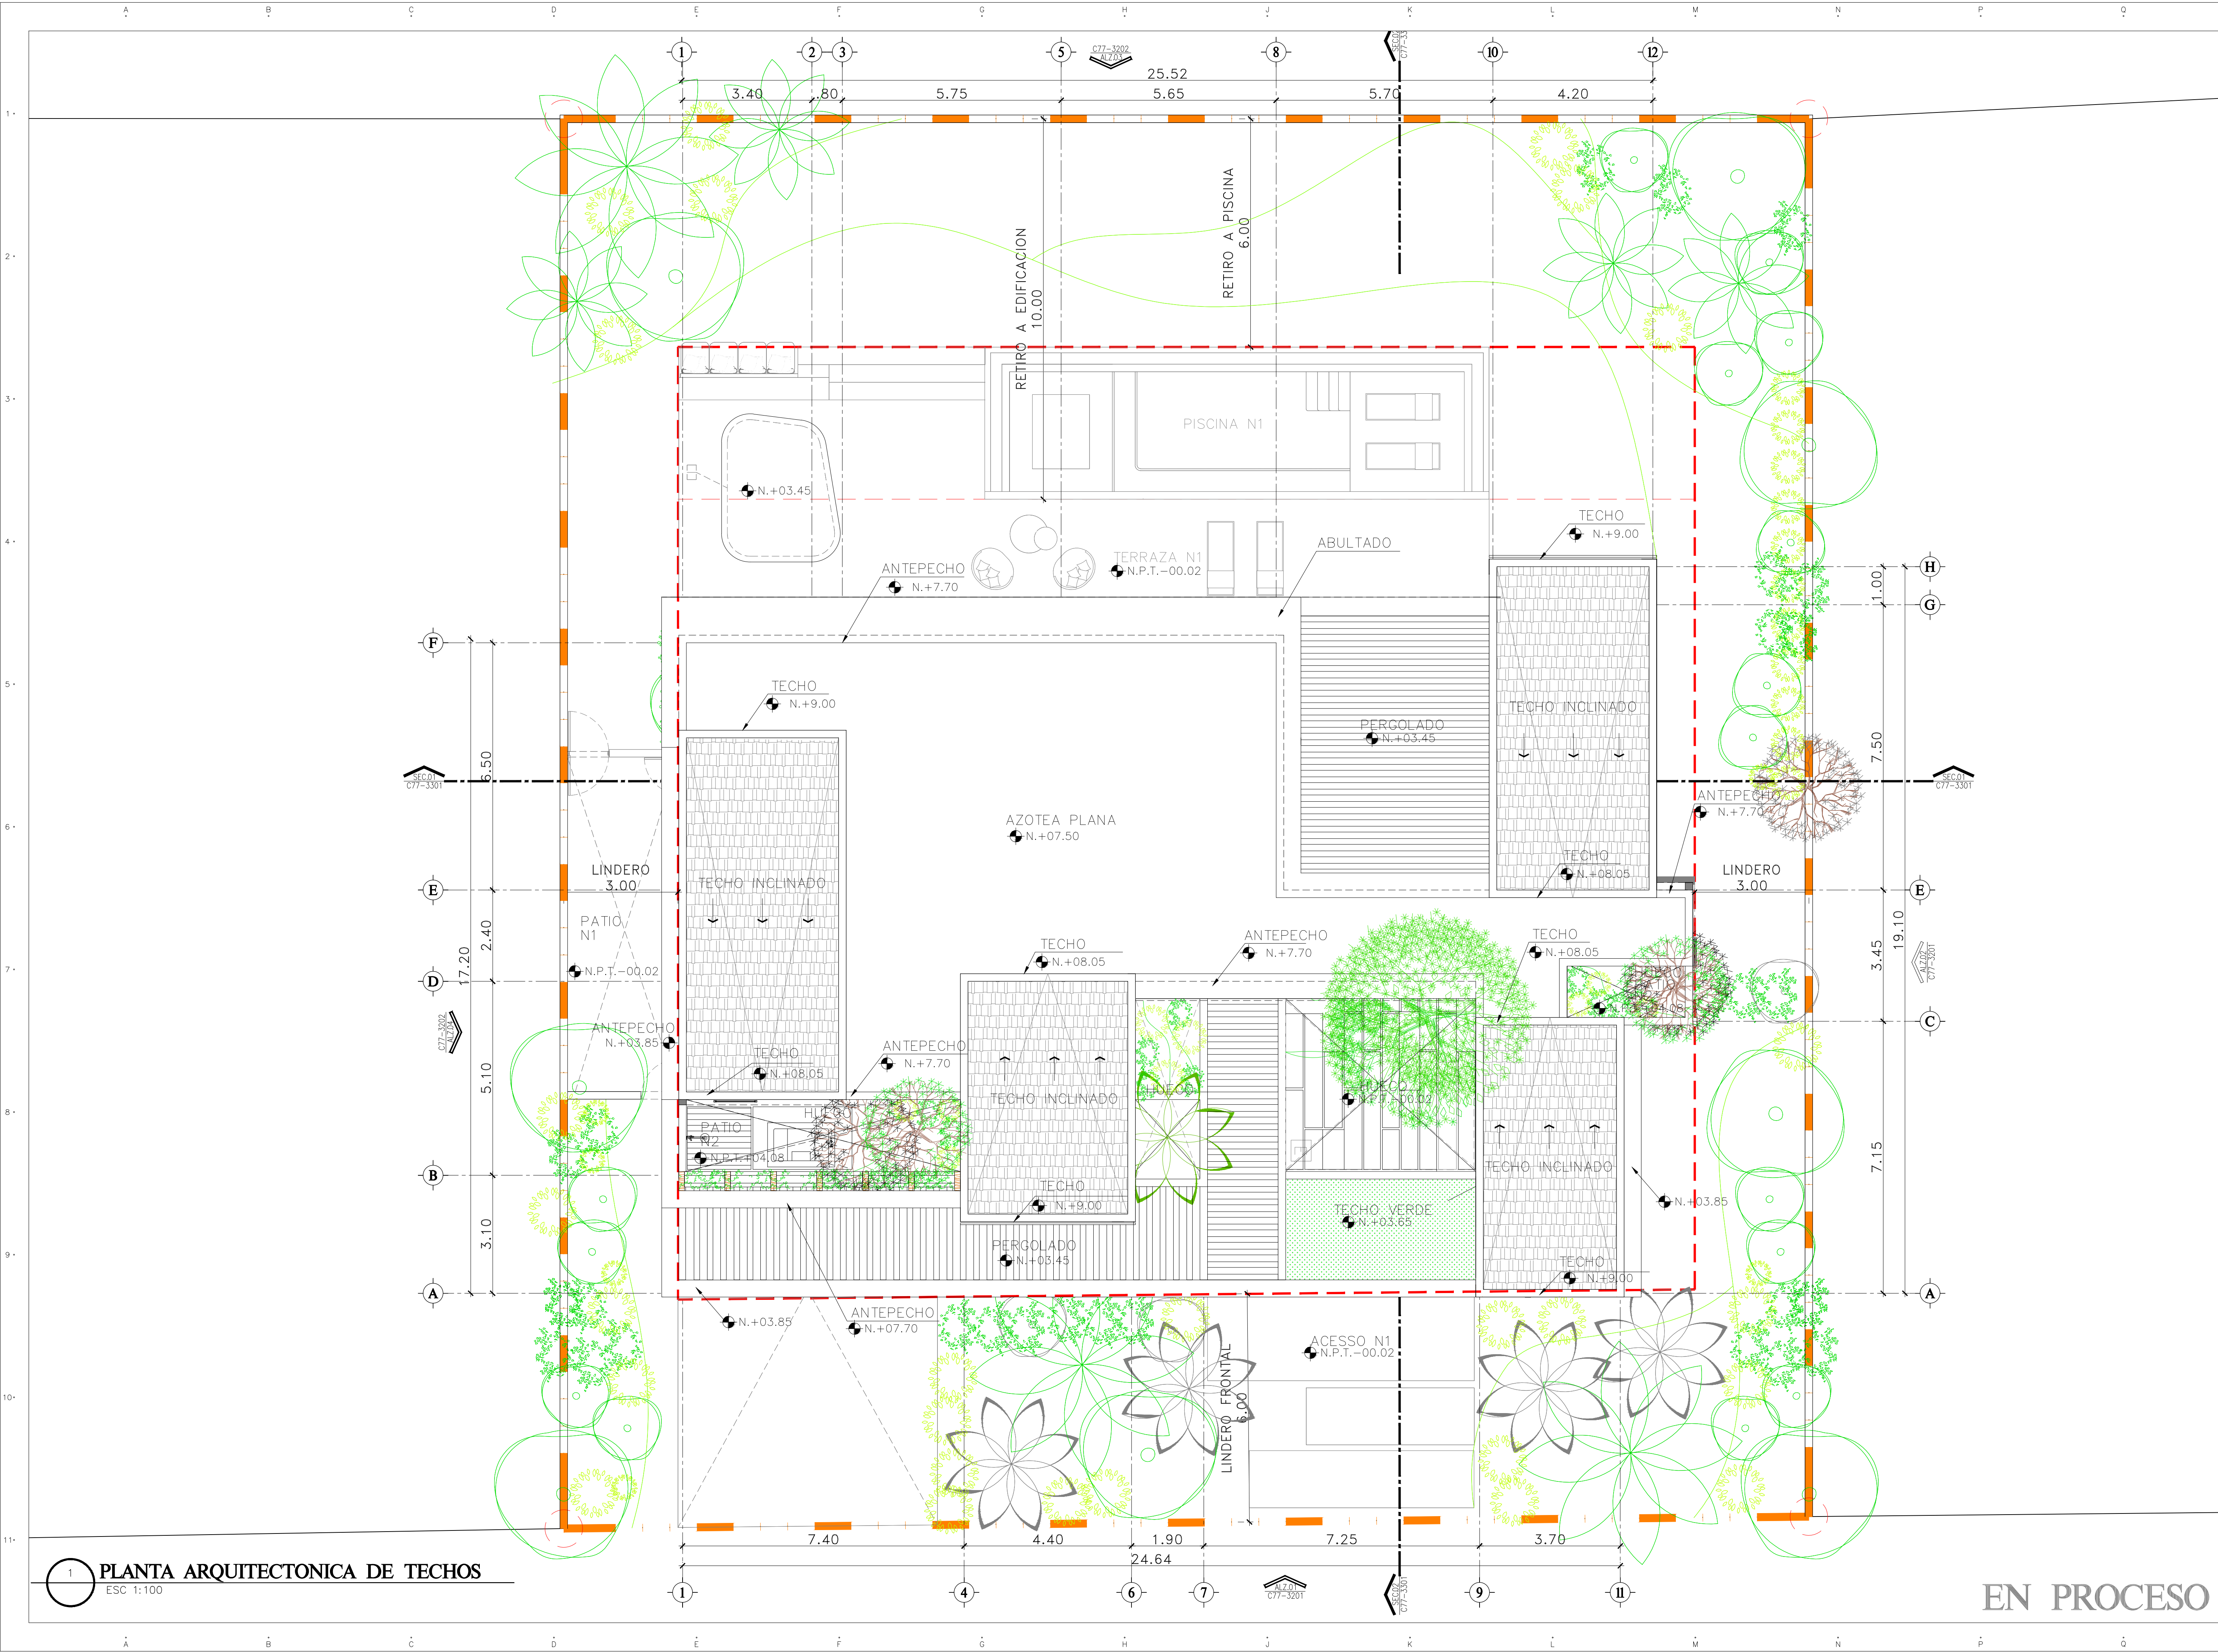

1 PLANTA ARQUITECTONICA DE TECHOS
ESC 1:100

EN PROCESO