

PLANO DE LEVANTAMIENTO TOPOGRÁFICO



CUADRO DE CONSTRUCCION

LADO EST	PV	RUMBO	DISTANCIA	V	COORDENADAS	
					Y	X
				1	2,845,048.8165	379,217.6009
1	2	N 22°48'46.35" W	53.520	2	2,845,098.1500	379,196.8500
2	3	S 60°23'50.70" W	70.367	3	2,845,063.3900	379,135.6678
3	4	S 60°23'50.70" W	70.367	4	2,845,028.6299	379,074.4854
4	5	S 60°23'50.70" W	70.367	5	2,844,993.8698	379,013.3029
5	6	S 05°31'39.14" E	28.000	6	2,844,966.0000	379,016.0000
6	7	S 88°14'55.93" E	43.095	7	2,844,964.6831	379,059.0753
7	8	S 86°31'51.57" E	5.100	8	2,844,964.3745	379,064.1660
8	9	N 71°24'50.21" E	5.100	9	2,844,966.0000	379,069.0000
9	10	N 53°42'26.53" E	79.404	10	2,845,013.0000	379,133.0000
10	11	N 60°15'18.43" E	8.062	11	2,845,017.0000	379,140.0000
11	12	N 75°57'49.52" E	41.231	12	2,845,027.0000	379,180.0000
12	13	N 70°54'23.43" E	27.514	13	2,845,036.0000	379,206.0000
13	1	N 42°08'59.56" E	17.287	1	2,845,048.8165	379,217.6009

SUPERFICIE = 10,241.752 m²



PLANTA DE LOCALIZACION SIN ESCALA

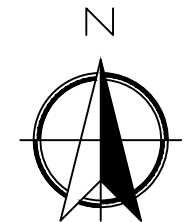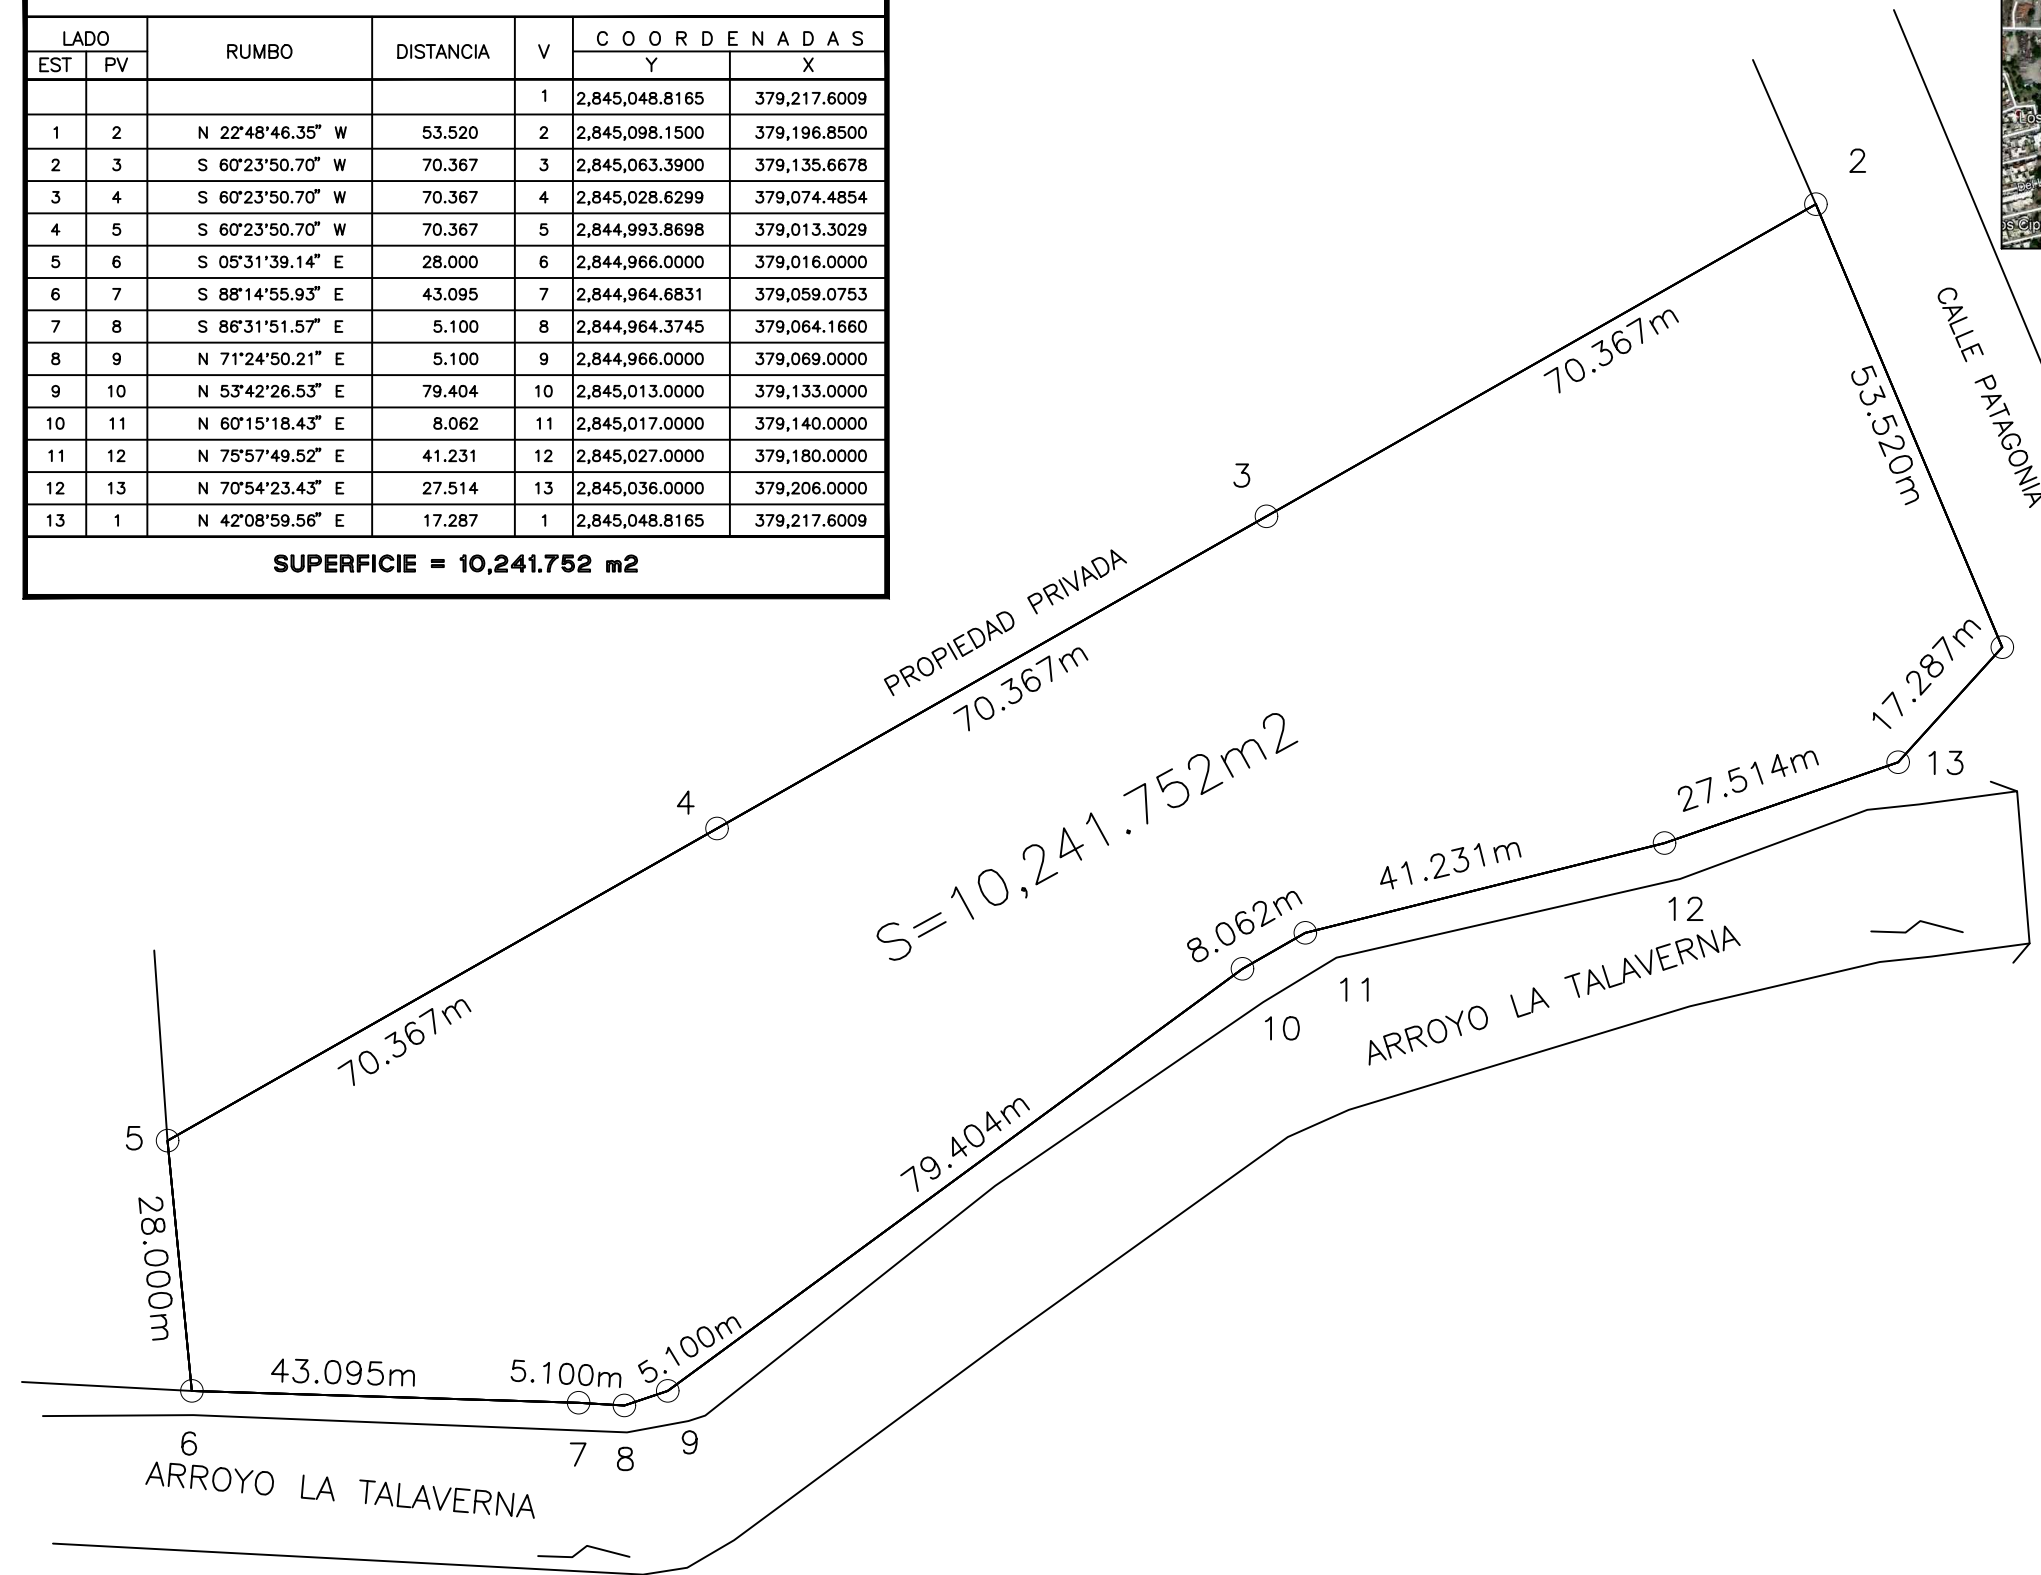

DESCRIPCION: LOTE N. 87 DE TERRENO UBICADO EN LA CALLE PATAGONIA EN EL MUNICIPIO DE SAN NICOLAS DE LOS GARZA, NUEVO LEON		
PROPIEDAD DE: GUADALUPE EMETERIA YARES CUEVAS Y COPS		
LEVANTO: CARLOS MIRANDA VILLARREAL	DIBUJO: ARQ. MELISSA MIRANDA PAZ	
RESPONSABLE: IRACHETA CARDENAS RUBEN DOMINGO CED: 9505544	ACOTACIONES: EN METROS	
Firma _____	FECHA: 24 / MAYO / 2020	