

OBSERVACIONES

- ▬ CAMBIO DE NIVEL EN PISO
- NPT NIVEL DE PISO TERMINADO
- ▬ PLACAS DE TABLAROCA O DUROCK

No. Revisión: 2 | Fecha: 2012-AGO-21 | Dibujo: AM
 - Cambiar mura de remate de acceso por celosia
 - Cambiar meseta de lavamanos baño no 2 por una esq

No. Revisión: 1 | Fecha: 2012-AGO-14 | Dibujo: AM
 - Ampliar recamaras
 - Revisar programa de cocina
 - Agregar Bodega
 - Reconfigurar cuarto de servicio
 - Acceso ppal vestibulo

FECHA DE INICIO: 9 / AGO / 2012

PROYECTISTA / DESIGNER
 ARQ. MIGUEL ÁNGEL GONZALEZ VALES

CEDULA PROF. / BORD
 3182429

FIRMA / SIGNATURE

DIBUJANTE / DRAWING
 TALLER DE ARQUITECTURA

PROYECTO / PROJECT
 PENTHOUSE 01

CATEGORIA / CATEGORY
 ARQUITECTÓNICOS

PLANO / NAME
 PLANTA NIVEL 10

ESCALA / SCALE
 1:50

FECHA / DATE
 AGOSTO 2011


COTAS / DIM
 METROS

ARCHIVO / FILE
 PH1-AR-01

DIRECCIÓN / ADDRESS
 STA. GERTRUDIS COPO, MÉRIDA, YUCATÁN MÉXICO

PROPIETARIO / OWNER
 GRUPO DESUR

ESTIPULACION PARA REVISOR: ESTE PLANO Y LOS DETALLES ESPECIFICADOS SON PROPIEDAD EXCLUSIVA DEL ARQ. MIGUEL ÁNGEL GONZALEZ VALES QUIEN SE RESERVA TODOS LOS DERECHOS DE PATENTE. SU REPRODUCCION TOTAL, PARCIAL U OTROS FINES QUE NO SEAN CONFERIDOS SE REQUIERE DE UNA AUTORIZACION ESCRITA. ESTE PLANO SE ENTREGA ÚNICAMENTE PARA CONOCIMIENTO DEL CLIENTE Y NO DEBERA TRANSMITIRSE A TERCERAS PERSONAS. CUALQUIER CAMBIO REALIZADO AL LAYOUT ORIGINAL, DEBERA CONTAR CON PREVIA AUTORIZACION DEL DEPARTAMENTO DE INGENIERIA DEL ARQ. MIGUEL ÁNGEL GONZALEZ VALES PARA SU APROBACION Y VISTO BUENO.

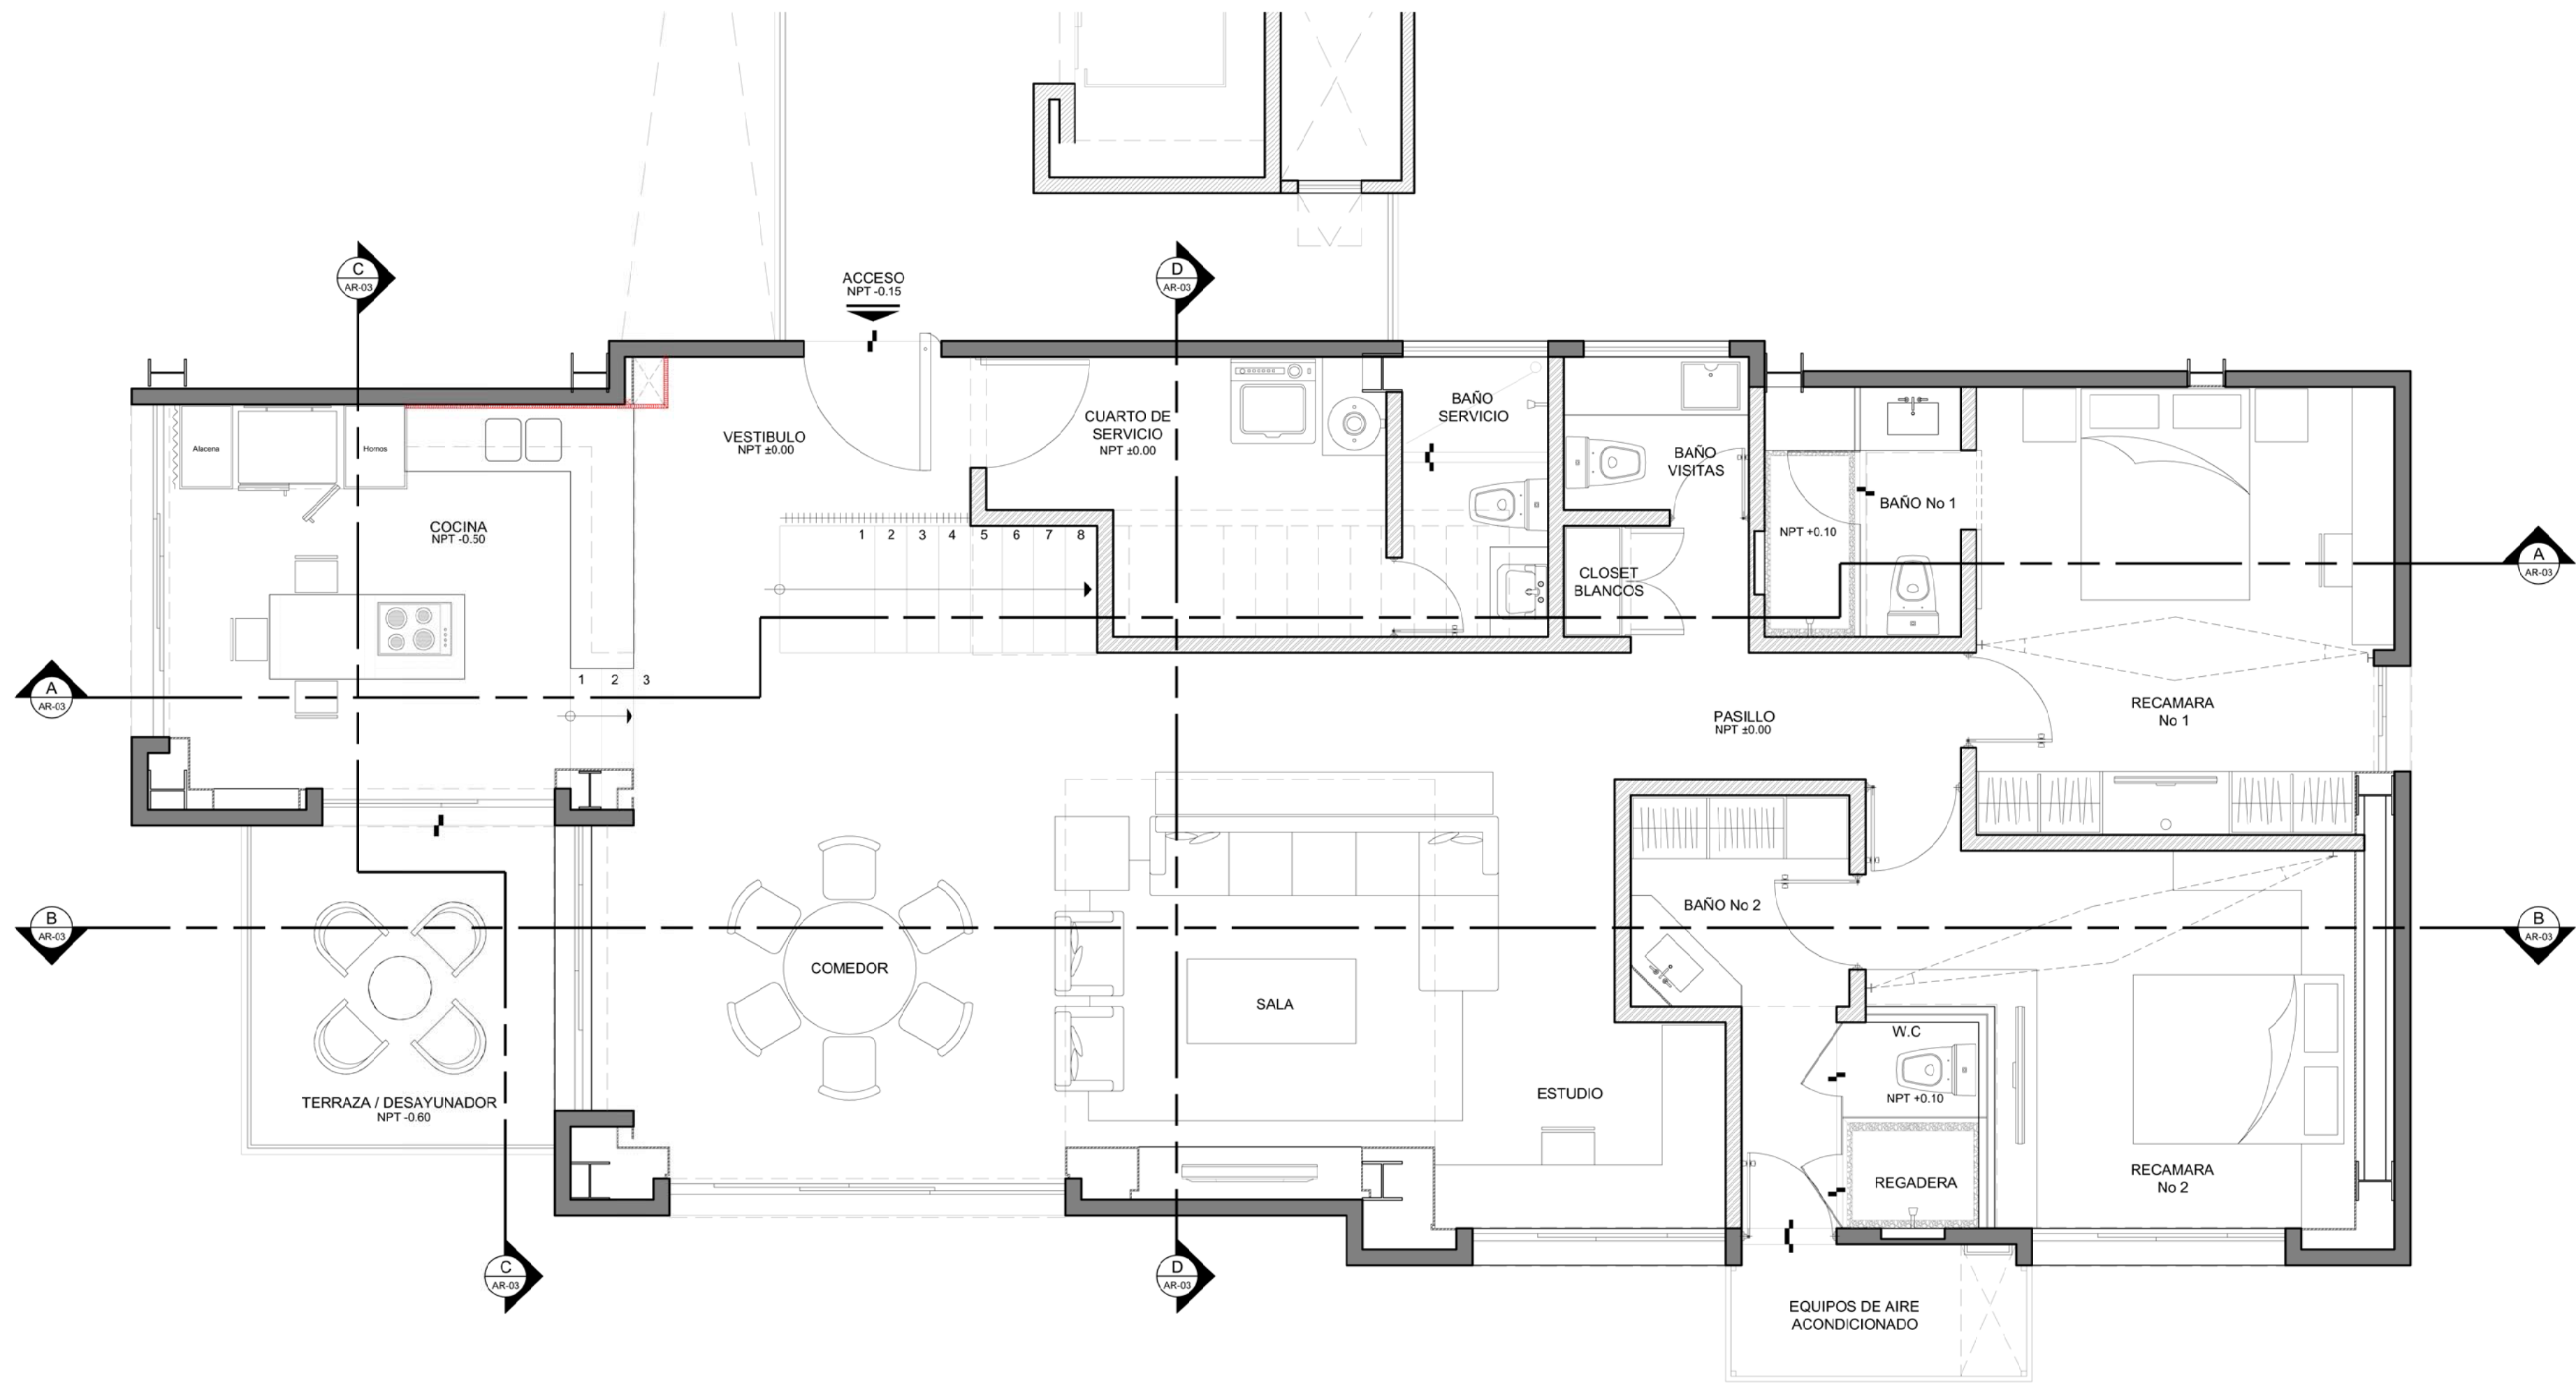

NIVEL DE PISO +33.25 = NIVEL DE PISO ±0.00
 NIVEL DE PISO +36.82 = NIVEL DE PISO +3.57