

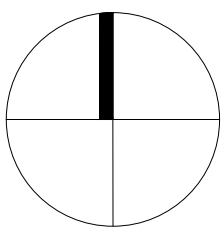



TABLA DE ÁREAS			
SUP. TERRENO	91,858.81 M2		
SUP. DONACIÓN	918.14 M2		
SUP. EFECTIVA	90,940.67 M2	100.00 %	
SUP. VENDIBLE	53,506.16 M2	58.83 %	

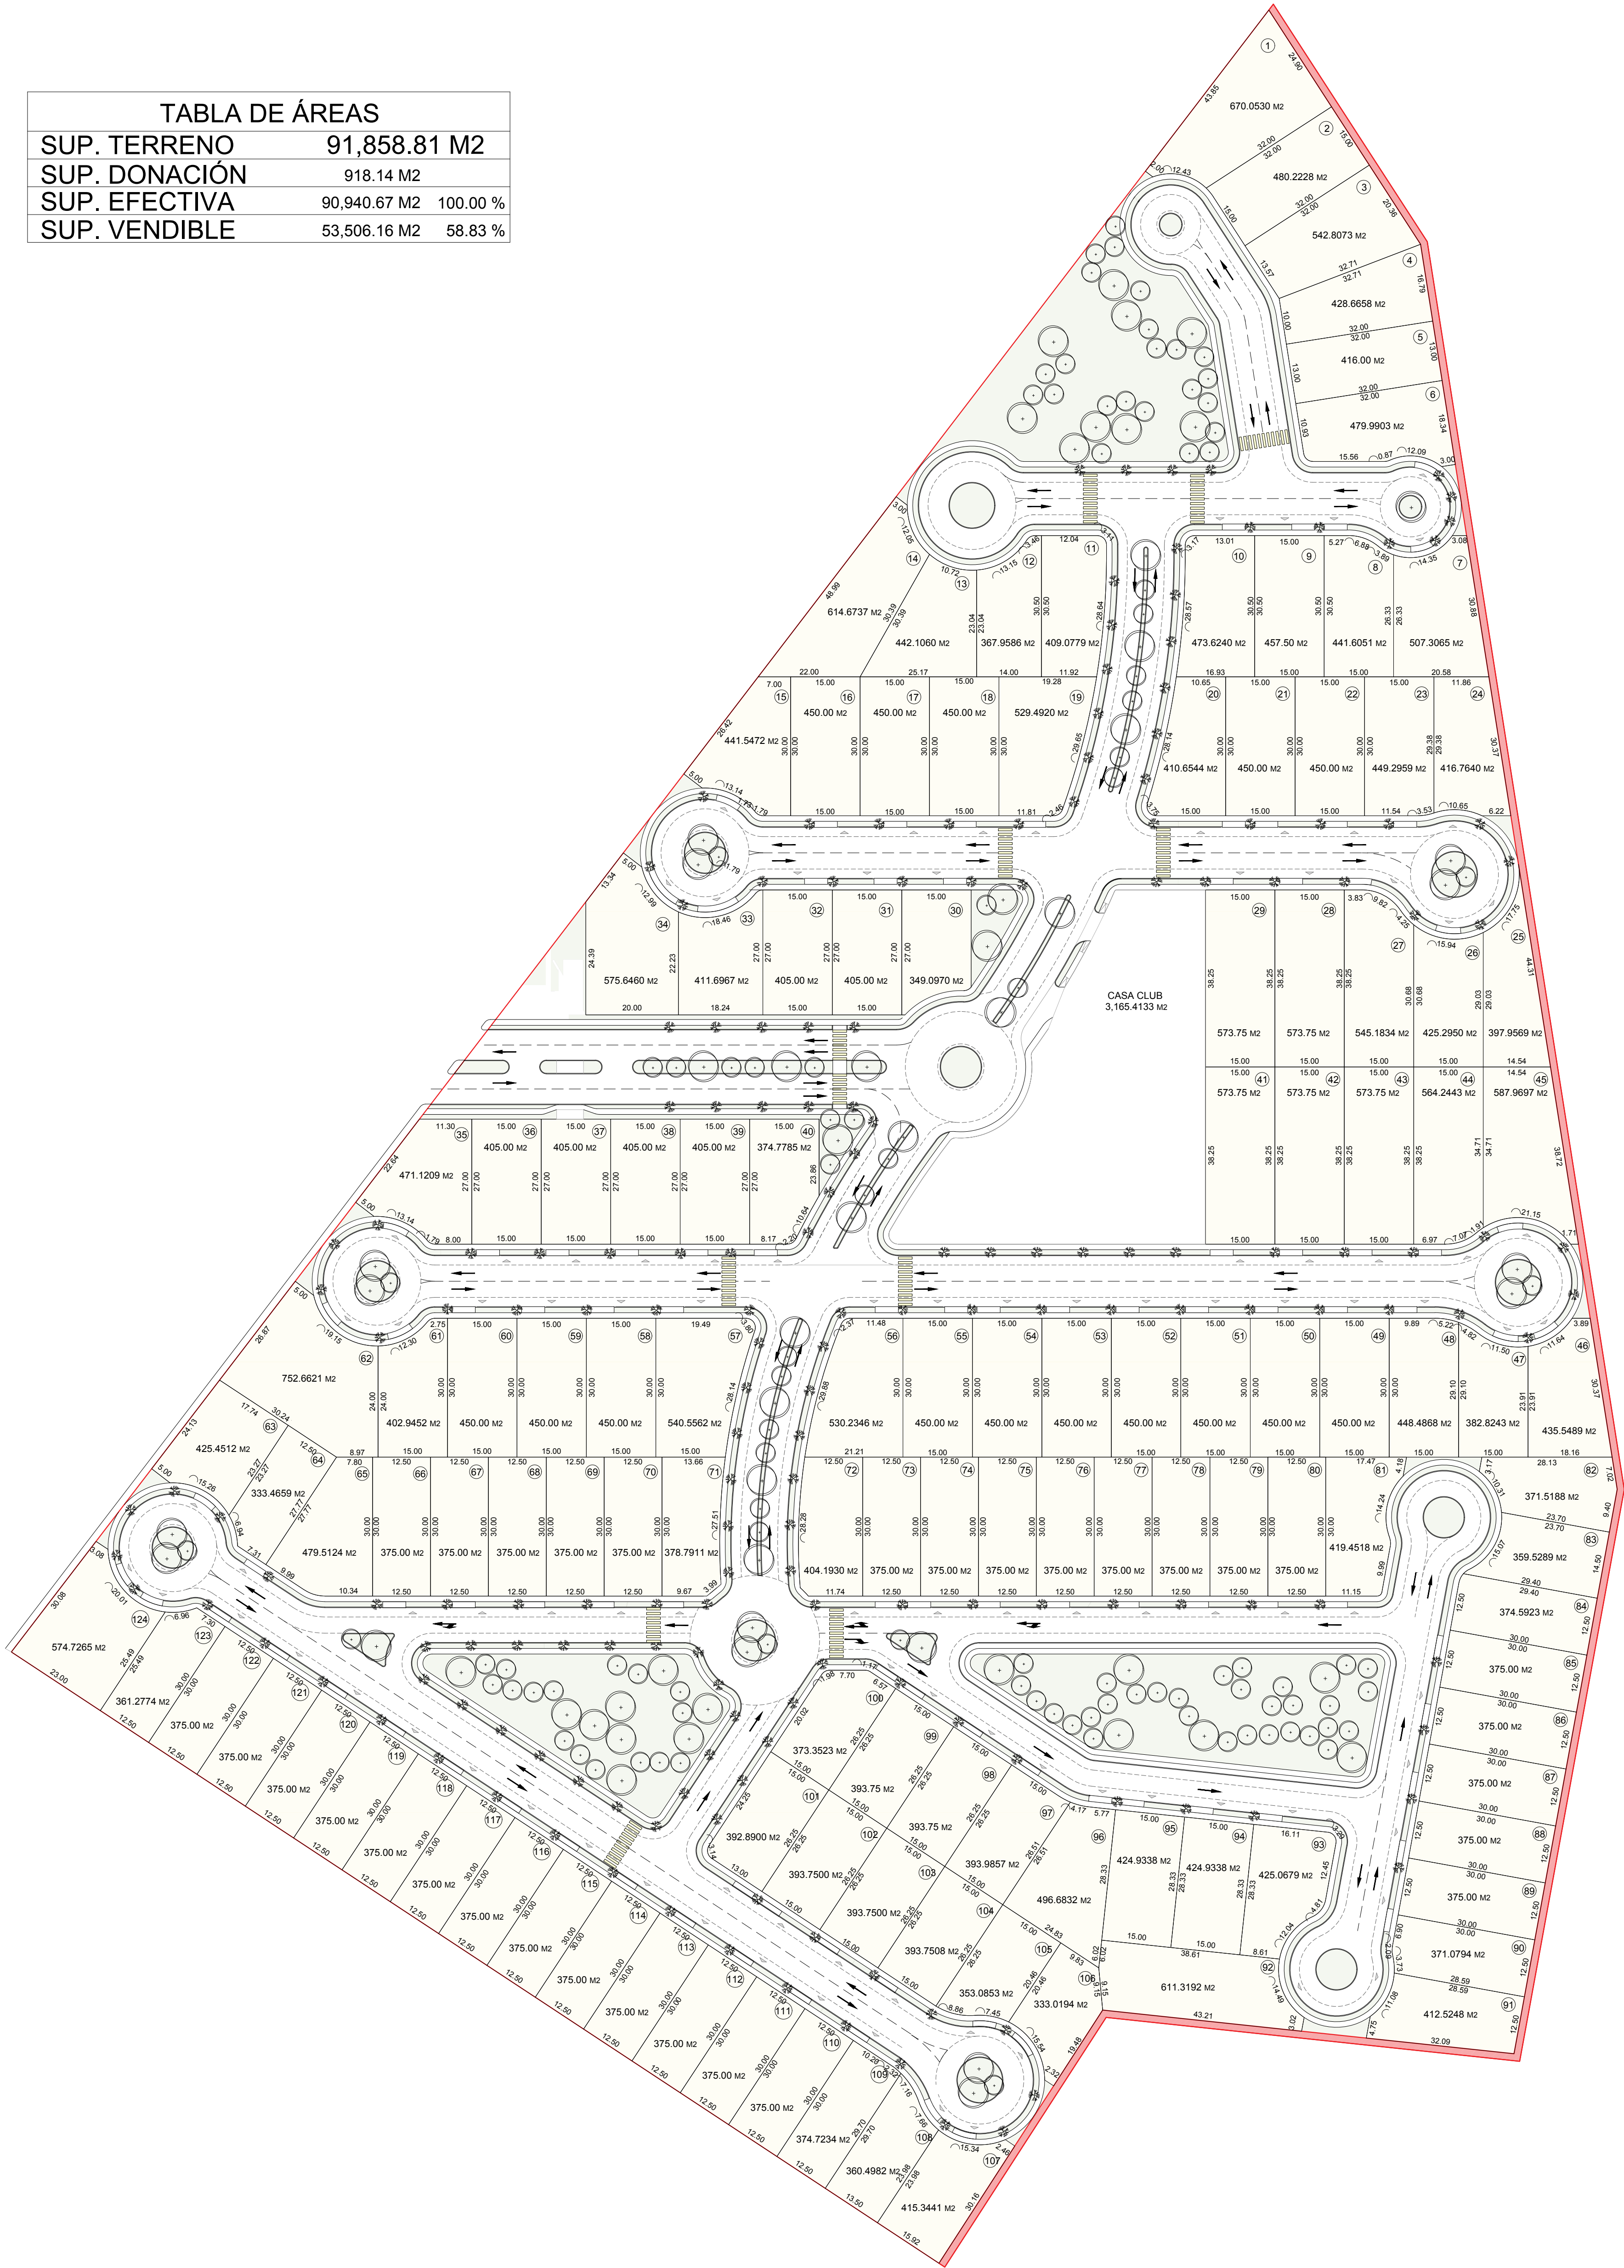

PLANTA DE CONJUNTO MASTER PLAN
PROYECTO MYSTIKA
ESC 1:750

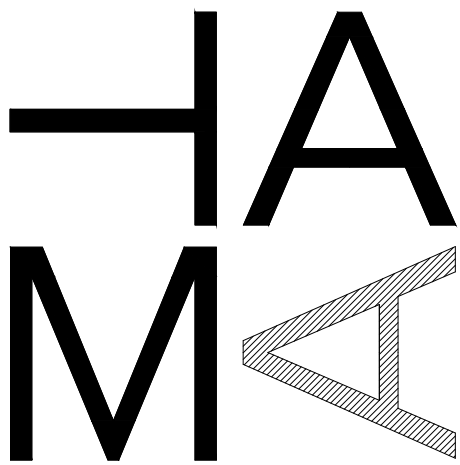

PROYECTO MYSTIKA
PROPIETARIO
DISEÑO ARQ. TALLER MEXICANO DE ARQUITECTURA S.C.P

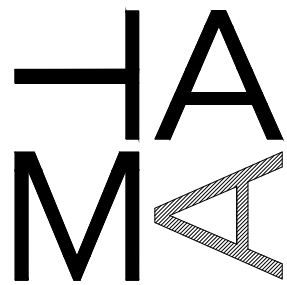

TALLER MEXICANO DE
ARQUITECTURA S.C.P
C 18 #98 X 17 Y 19
MEXICO NORTE. MERIDA.
YUC.
contacto@tallermexicanodearquitectura.com
tallermexicanodearquitectura.com

PLANO		
ANTEPROYECTO		
CLAVE ARQ-001	NUMPLANO 001/001 ESC. INDICADA	NUMDWG AP-001 FECHA IMP. 18 / MAY / 20