

NOTA 1
Este plano anula todos los planos con fecha anterior

NOTA 2
Todas las medidas expresadas en este plano son del proyecto, es responsabilidad del contratista verificar todas las medidas en obra.

NOTA 3
Todas las especificaciones en plano son indicativas y expresan un criterio, el cual deberá complementarse con muestras físicas y prototipos aprobados.

REVISIONES

NÚMERO	FECHA	RESPONSABLE
--------	-------	-------------


DESCRIPCIÓN

SIMBOLOGÍA

AKS ACTUALIZACIÓN

21/06/2022 04:09:38 p. m.

Este plano anula todos aquellos que tengan fecha anterior

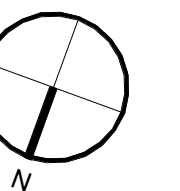

Enter address here

PLANO

Roof Garden

CATEGORIA:

Arquitectonicos

ESCALA:

1 : 75

ELABORO:


RAISE GROUP

FECHA:

21/06/2022 04:09:38 p. m.

CLAVE:

AKS-ARQ-06

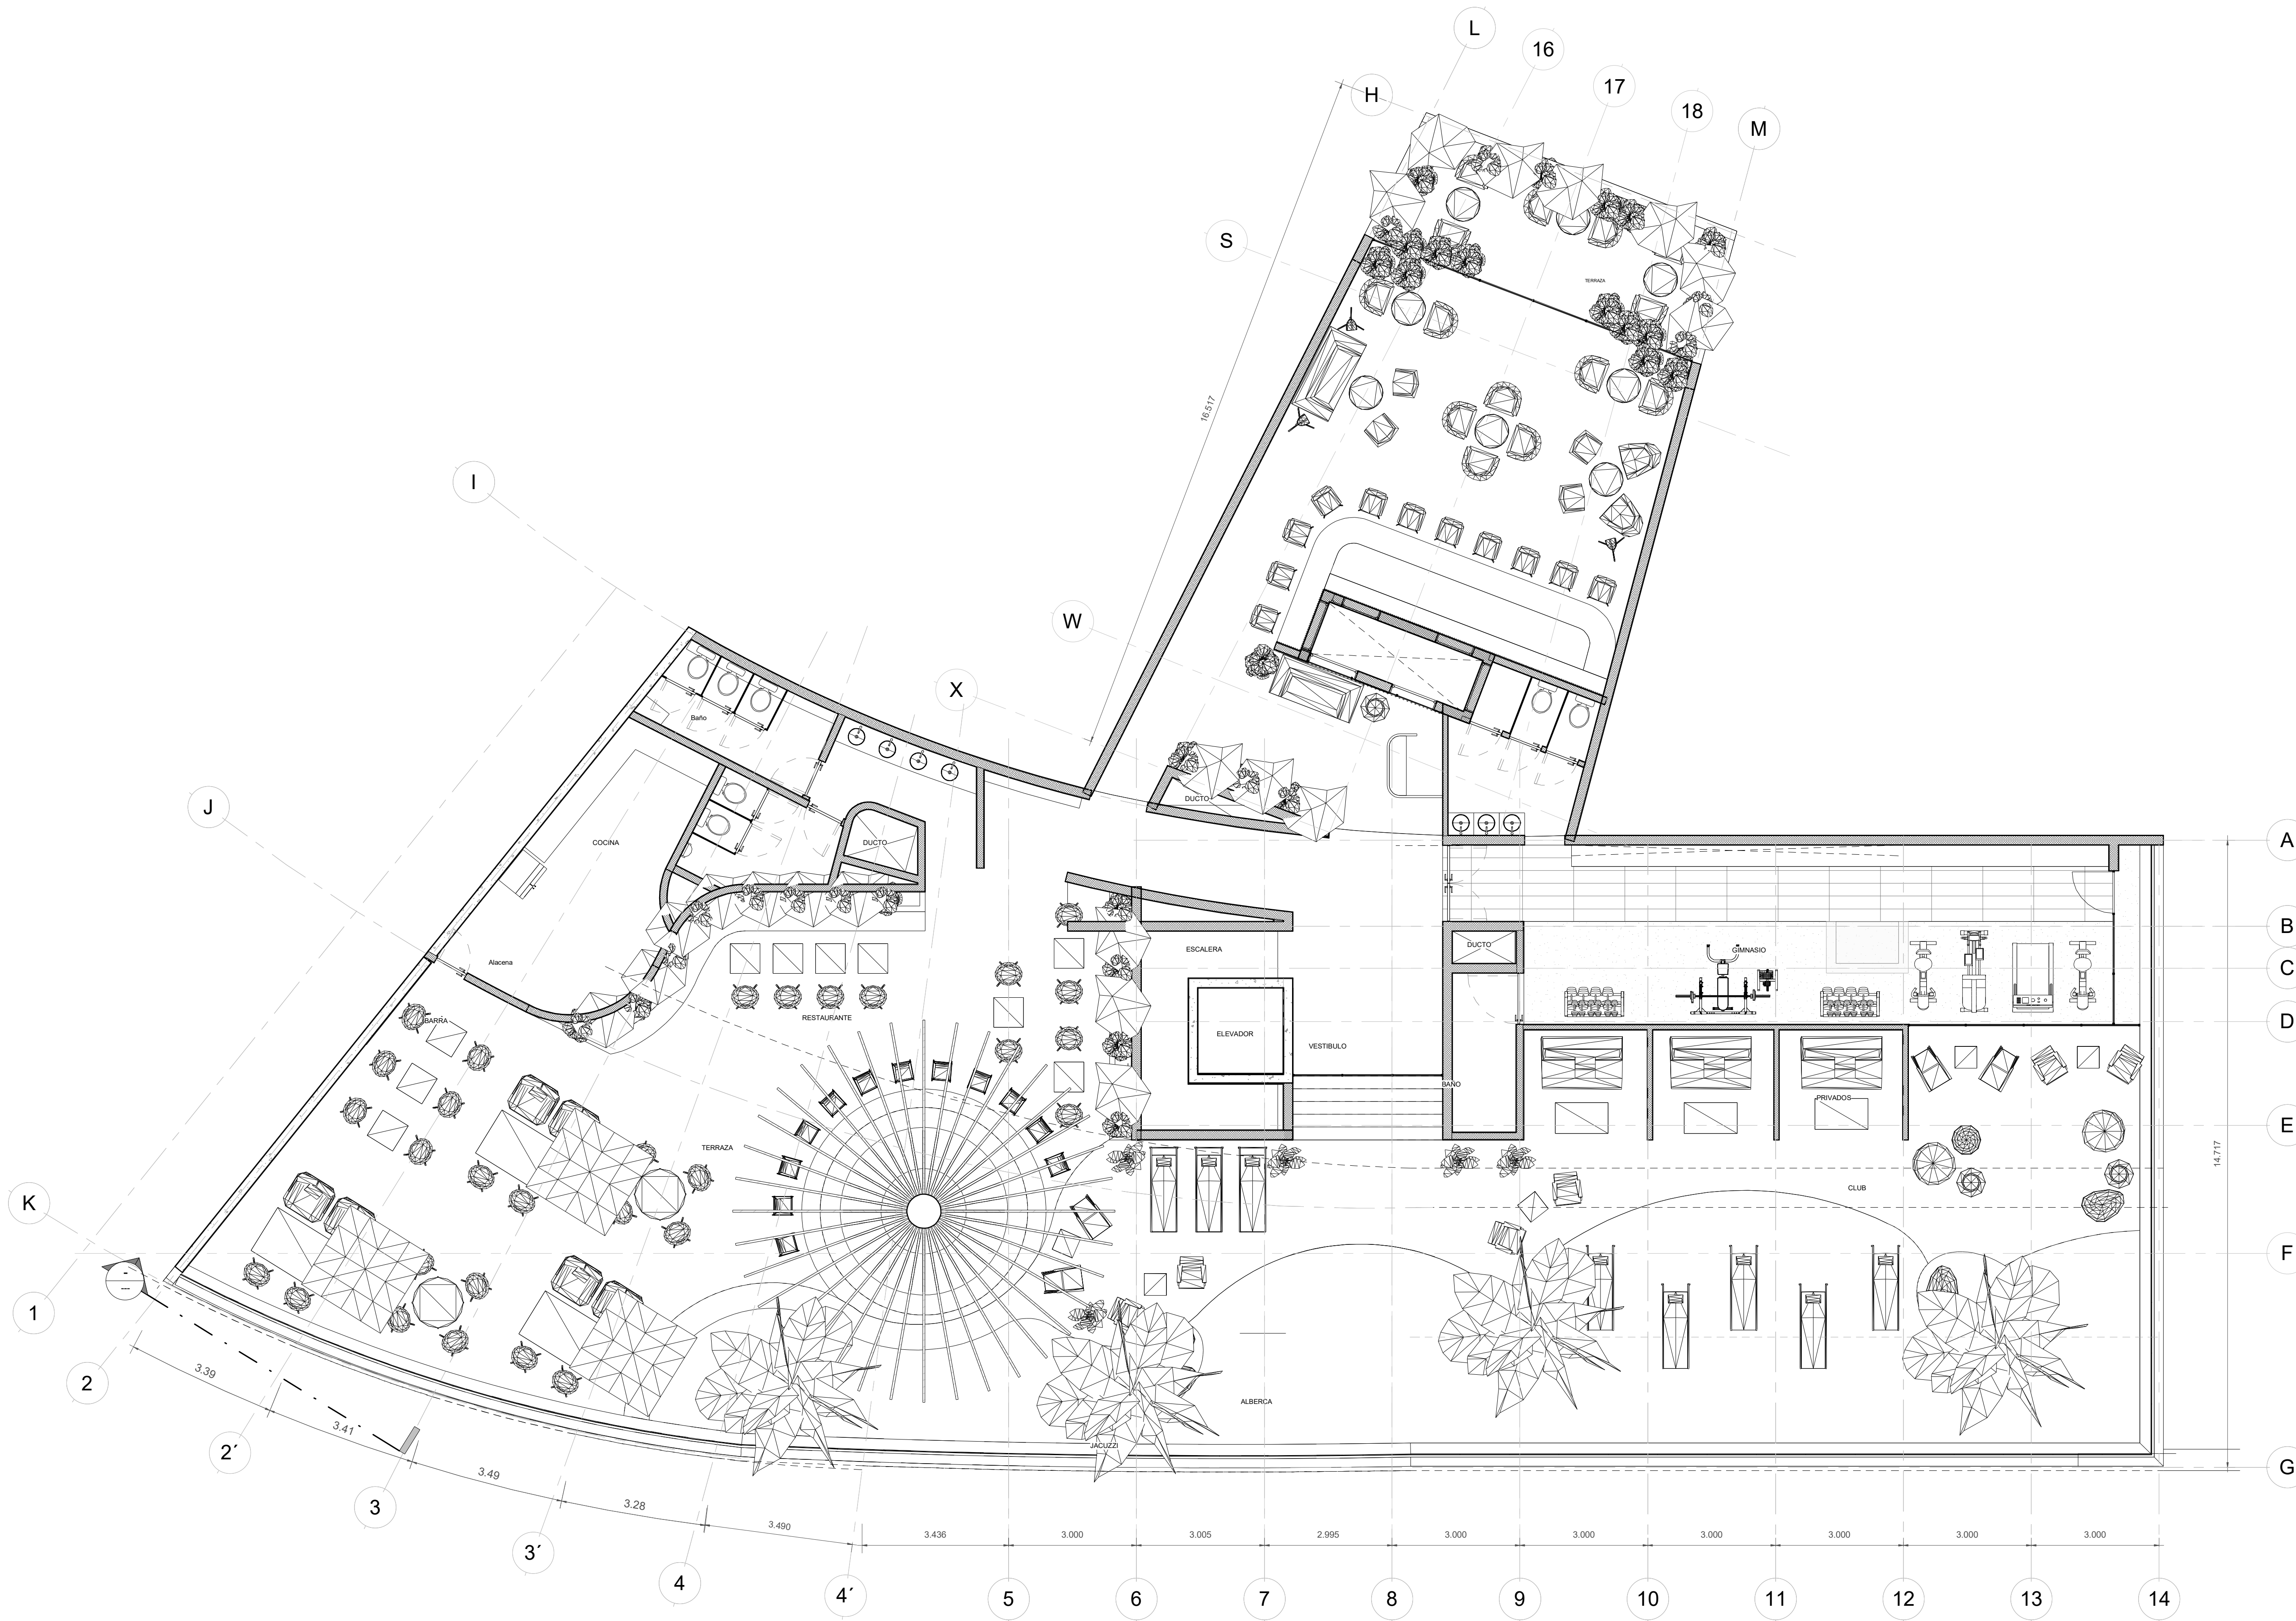

1 06_RG_SC(16.70)
1 : 75