


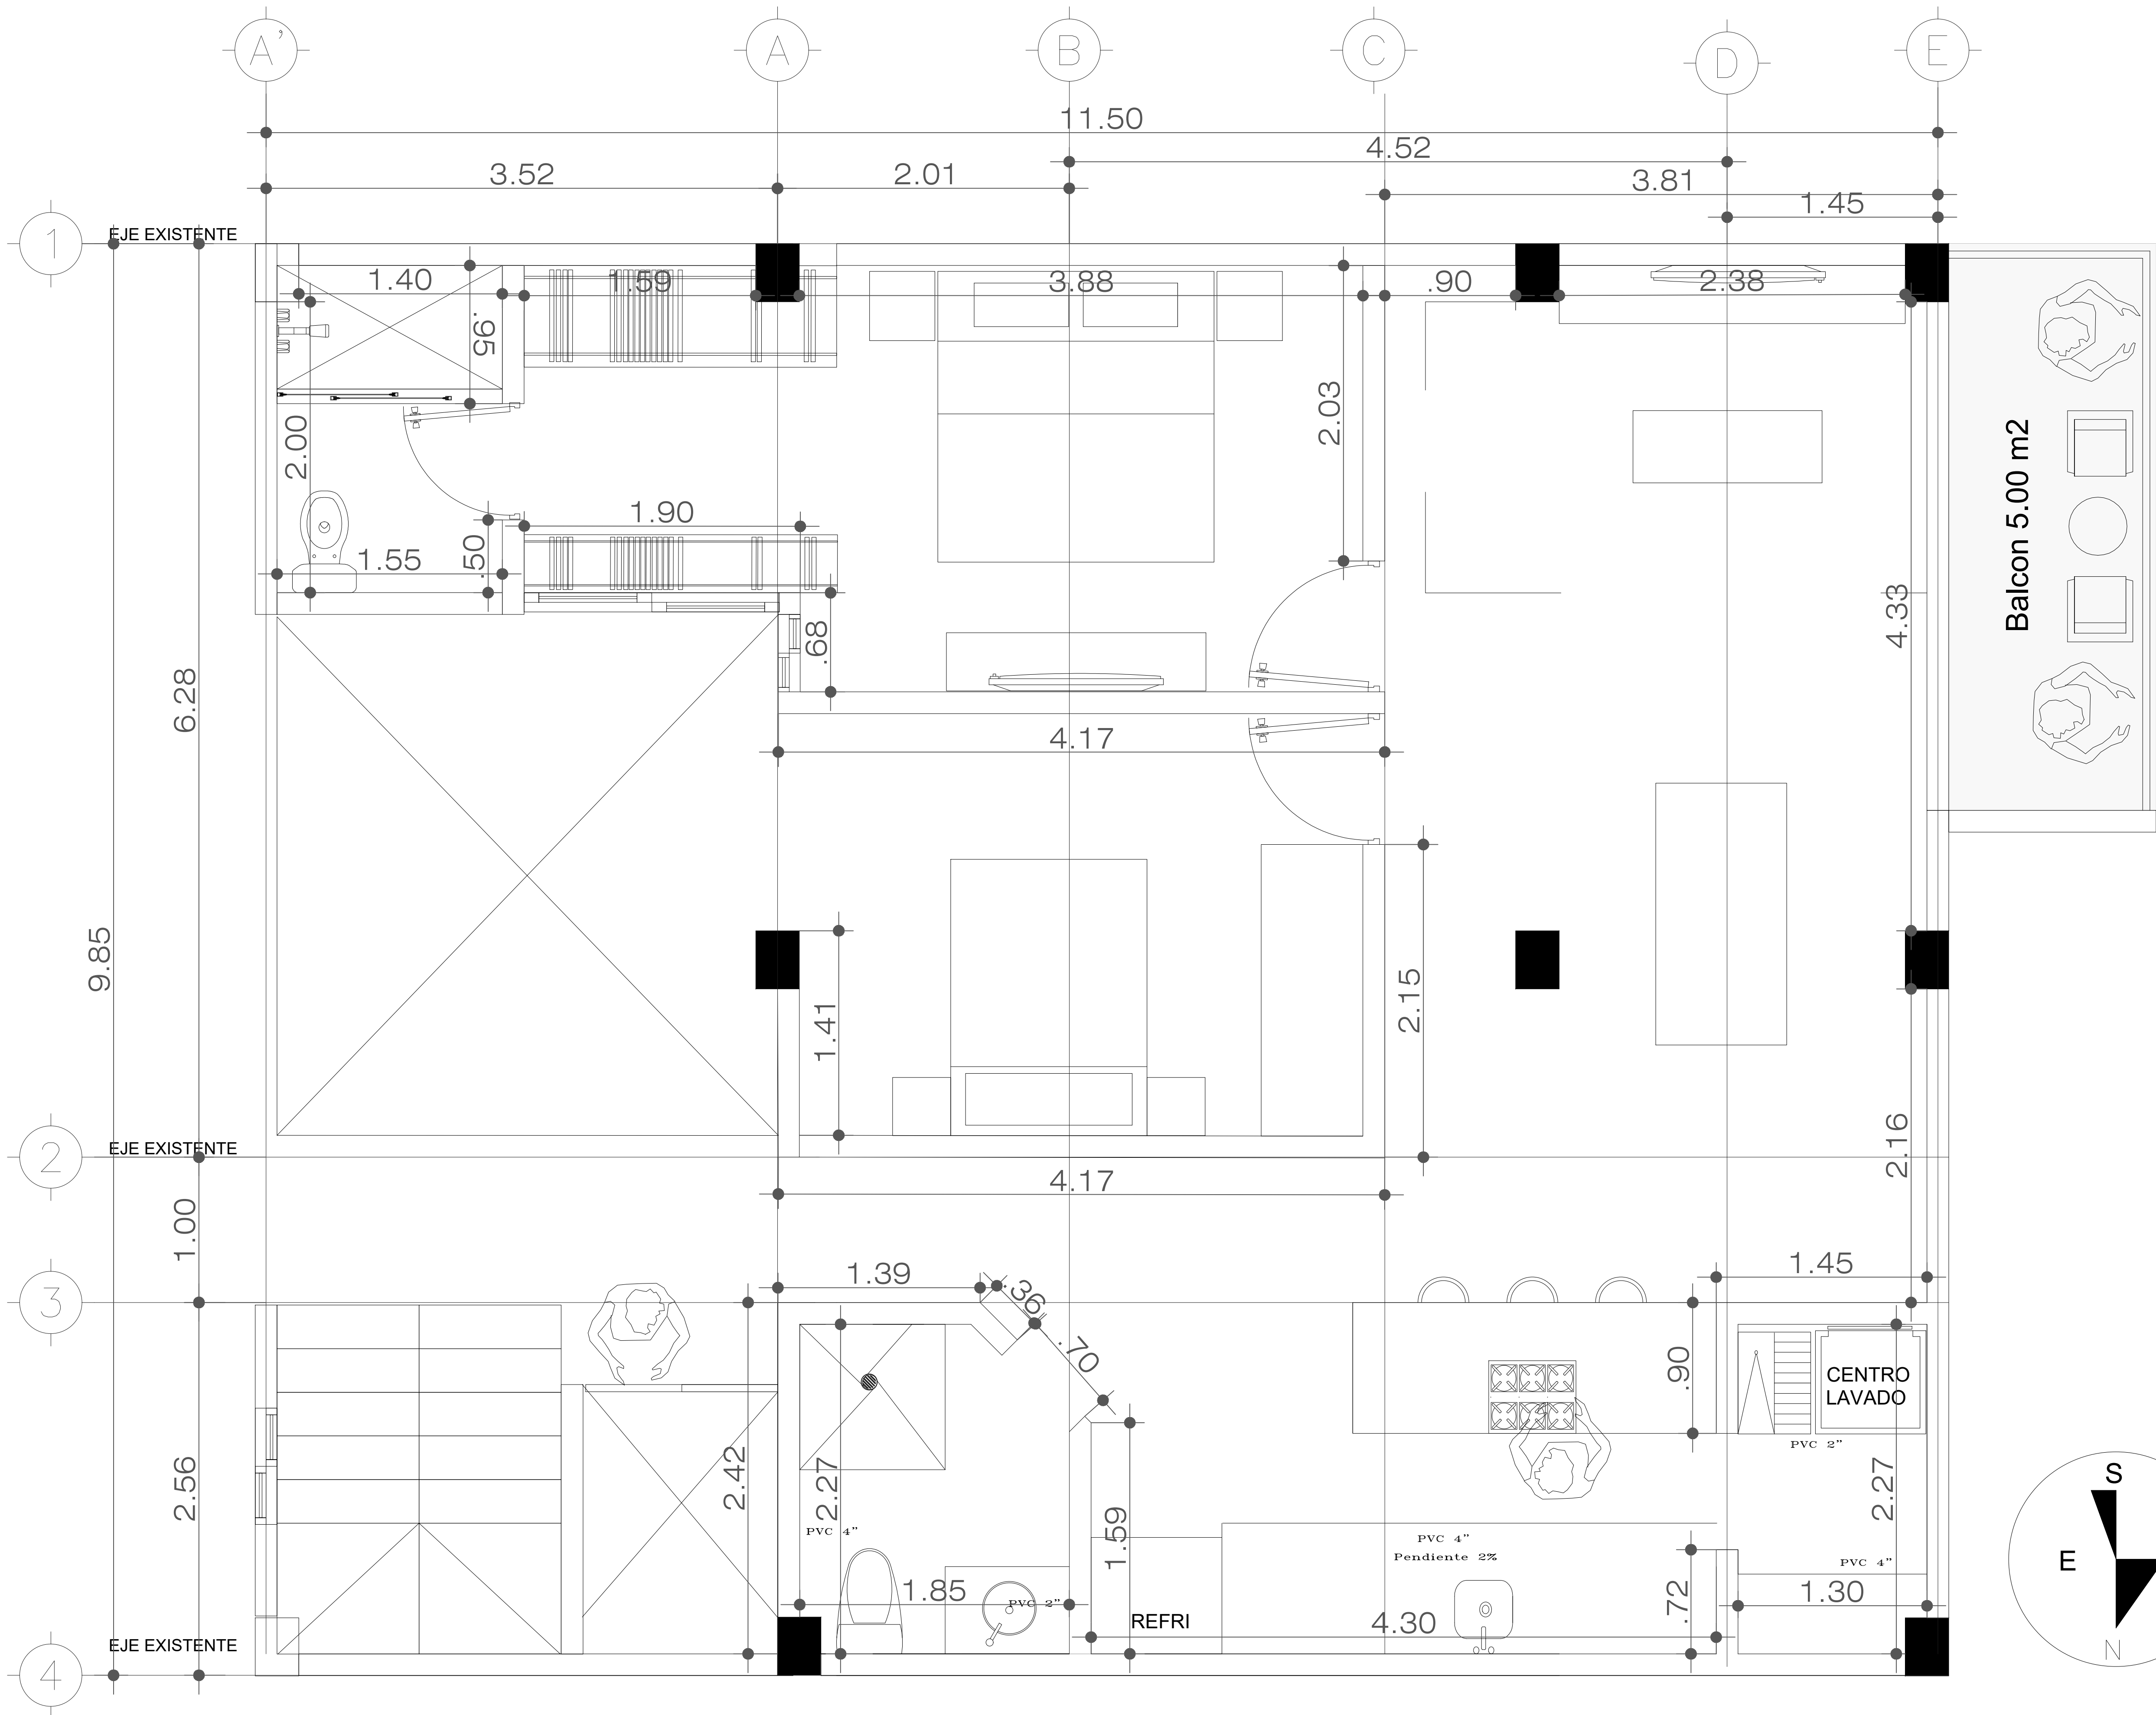

SIMBOLOGIA

— CAMBIO DE NIVEL

1	1 REFERENCIA A CORTE, ALZADO o ELEMENTO
2	2 REFERENCIA A PLANO


N.P.T. NIVEL PISO TERMINADO
N.L.A.L. NIVEL LECHO ALTO DE LOSA
N.L.B.L. NIVEL LECHO BAJO DE LOSA NIVEL

ESTRUCTURA

MUROS DE BLOCK Y / O EXISTENTES

MUROS DE TABLAROCA

- NOTAS GENERALES**
- 1.- RESPETAR FIELMENTE LA INFORMACION CONTENIDA EN ESTE PLANO
 - 2.- NO TOMAR MEDIDAS A ESCALA
 - 3.- LAS COTAS RIGEN AL DIBUJO.
 - 4.- LAS COTAS ESTAN EN METROS
 - 5.- CHECAR MEDIDAS EN OBRA
 - 6.- LOS NIVELES ESTAN EN METROS

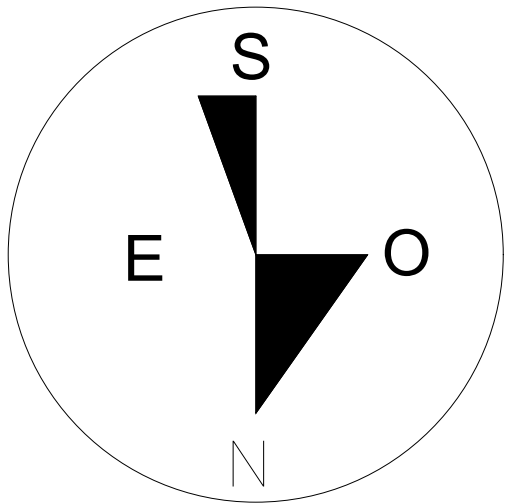

OBRA:	DEPTOS SAGREDO 27	ÁREA:	500 m2
UBICACIÓN:	SAGREDO 27 / SAN JOSE		
PROPIETARIO:	INSURGENTES / BENITO JUAREZ / CDMX		
PLANO:	CDMX HOMES		
CONTENIDO:	PROYECTO ARQUITECTONICO		
ESCALA:	1:50	FECHA:	SEP/2018
Adaptación y dibujo:		Ing. Diego Rodas Alonso	