

Notas y Revisiones		
Número	Revisión	Fecha

CANA ROCK BLU MARINA  
Bavaro, Republica Dominicana

Ficha Técnica		
Arq. Diseño Arquitectónico	Código No.	Firma Responsable
Revista Arquitectónica Arq. Melissa Castro	Código No. 34983	
Revista Arquitectónica Arq. Wander Jacinto	Código No. 28288	
	Código No. 00000	
	Código No. 00000	
	Código No. 00000	
	Código No. 00000	
	Código No. 00000	

Ficha Técnica		
Consultor Civil Ing.	Código No.	Firma Responsable

Ficha Técnica		
Consultor Estructural Ing.	Código No.	Firma Responsable

Ficha Técnica		
Consultor Sanitario Ing.	Código No.	Firma Responsable

Ficha Técnica		
Consultor Eléctrico Ing.	Código No.	Firma Responsable

Proyecto

CANA ROCK BLU MARINA

Localización: Macao, Republica Dominicana

Propietario:


Firma:

Sellos:

Fecha y Documento Digital: Julio 2021

Plano: PLANTA ARQUITECTONICA 5TO NIVEL

No. A-08 8/27

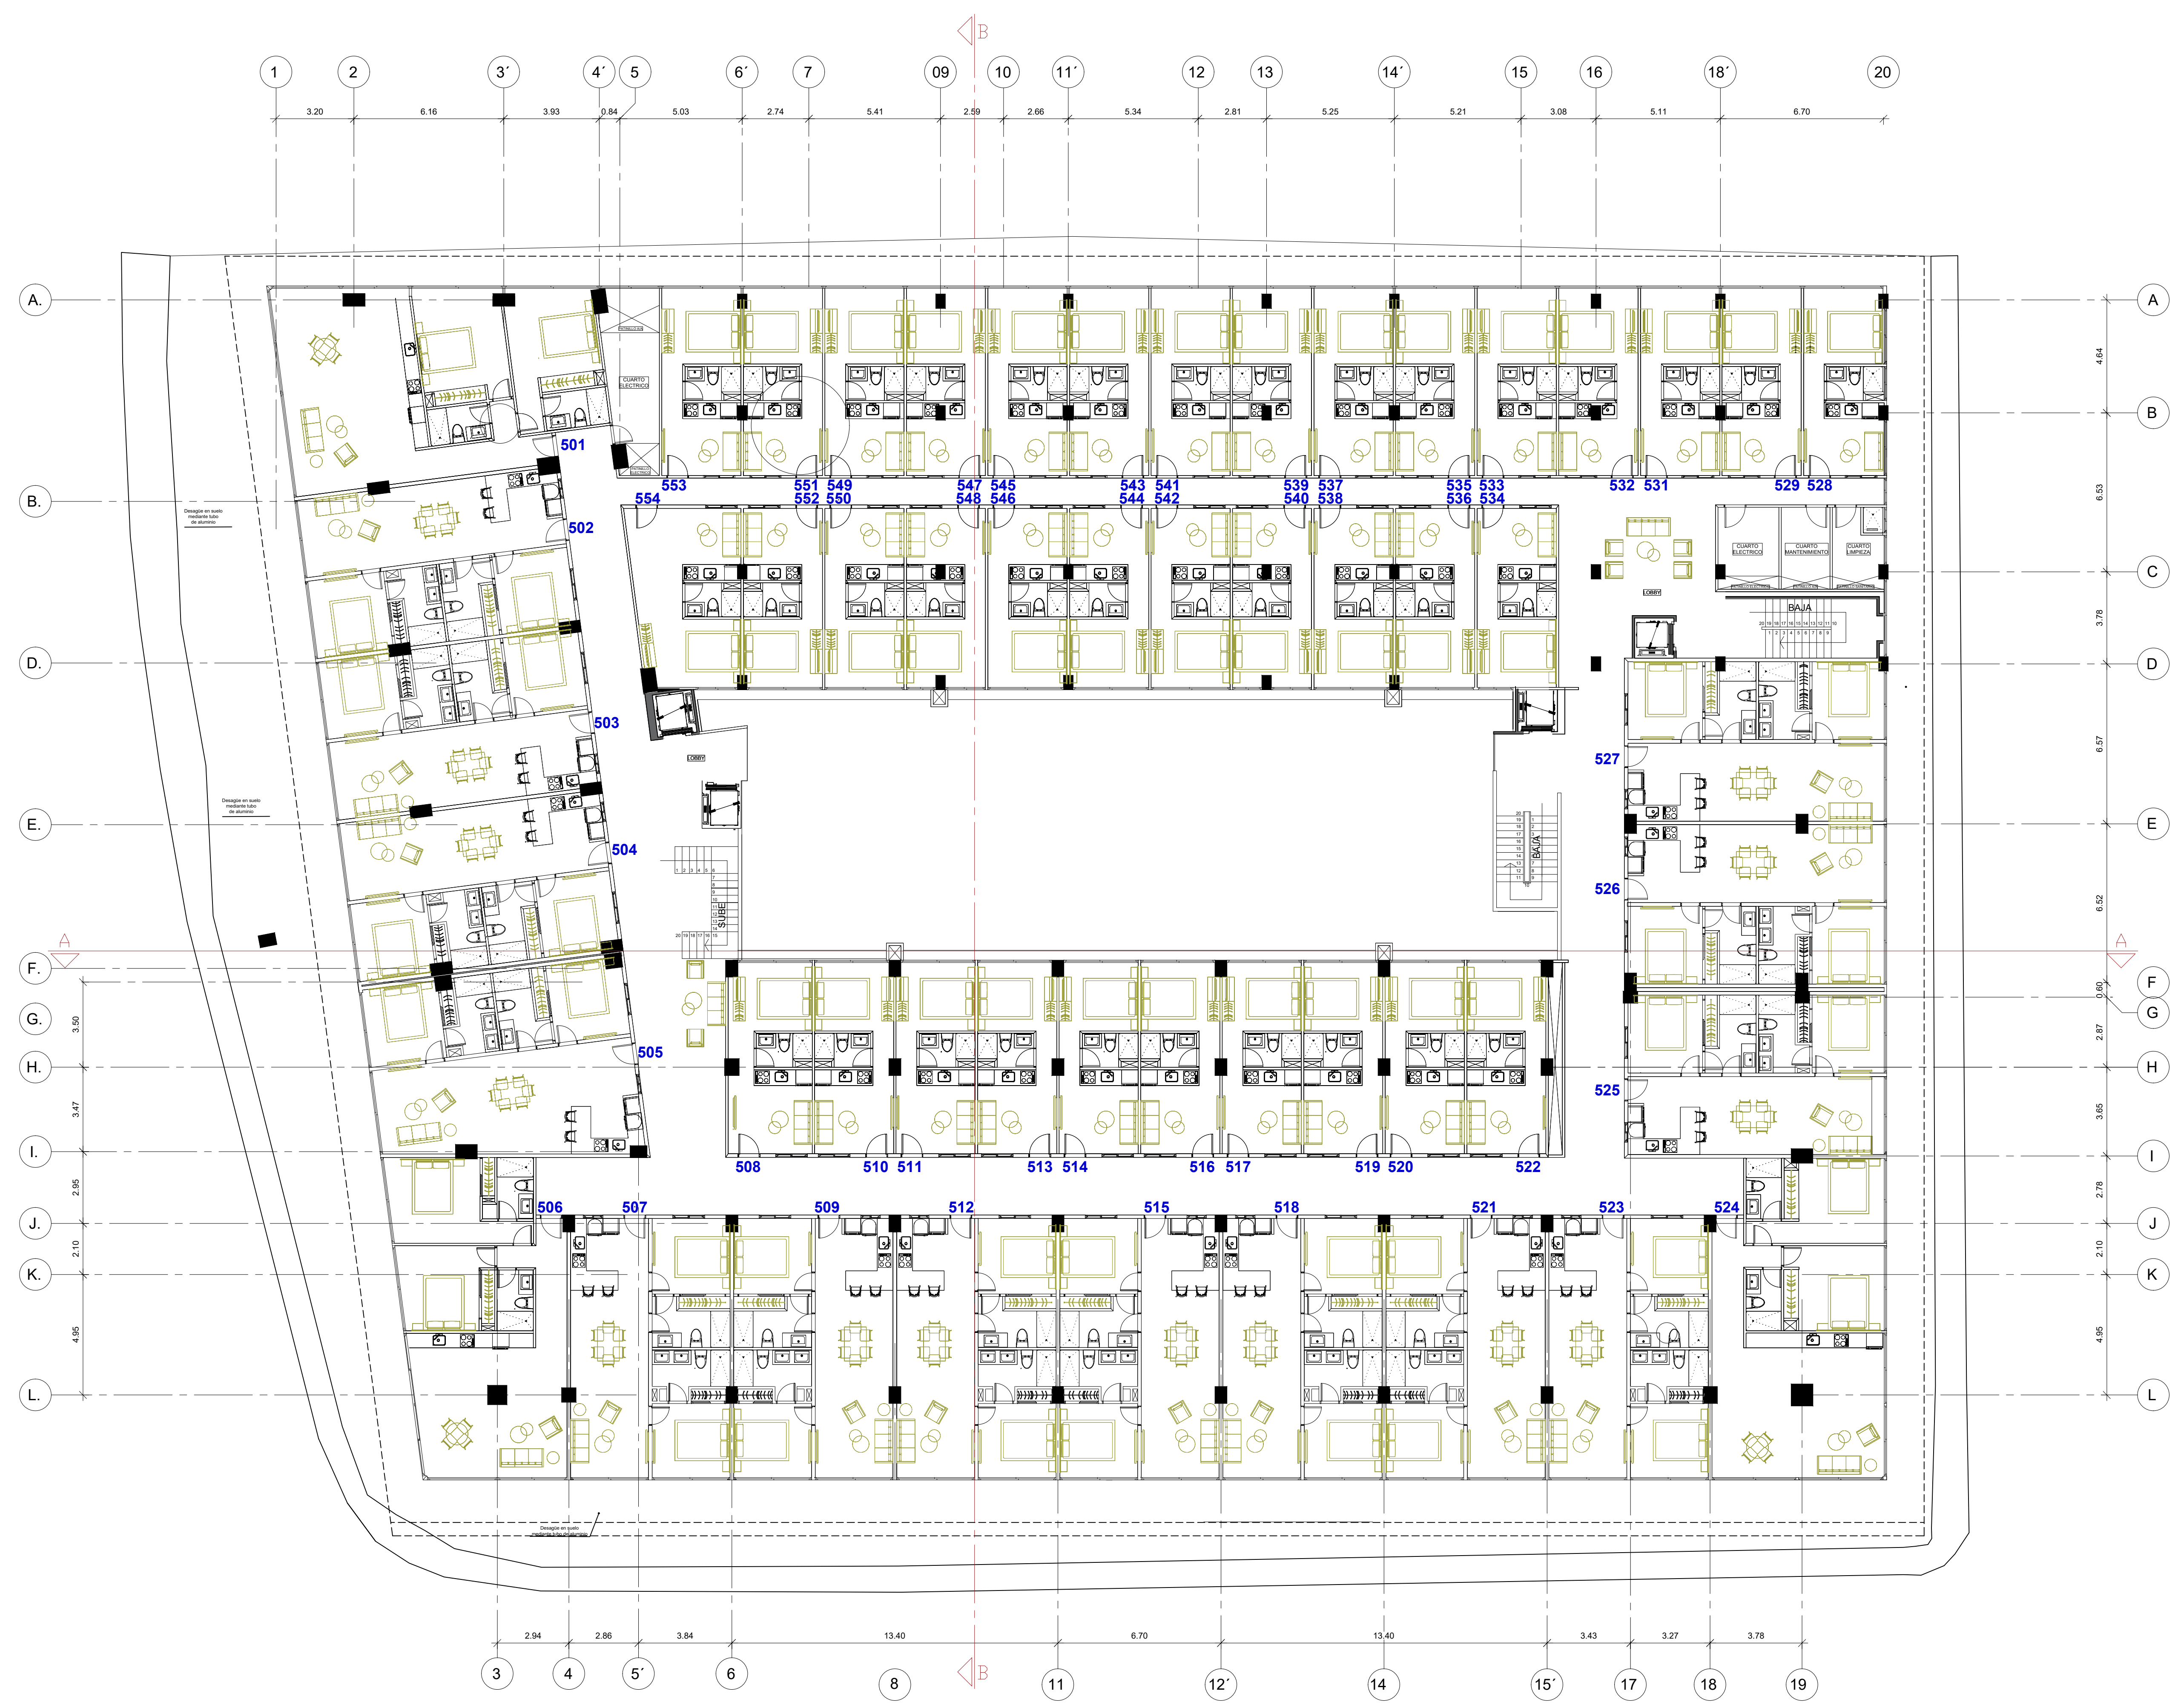

# PLANTA ARQUITECTÓNICA

NIVEL 5