



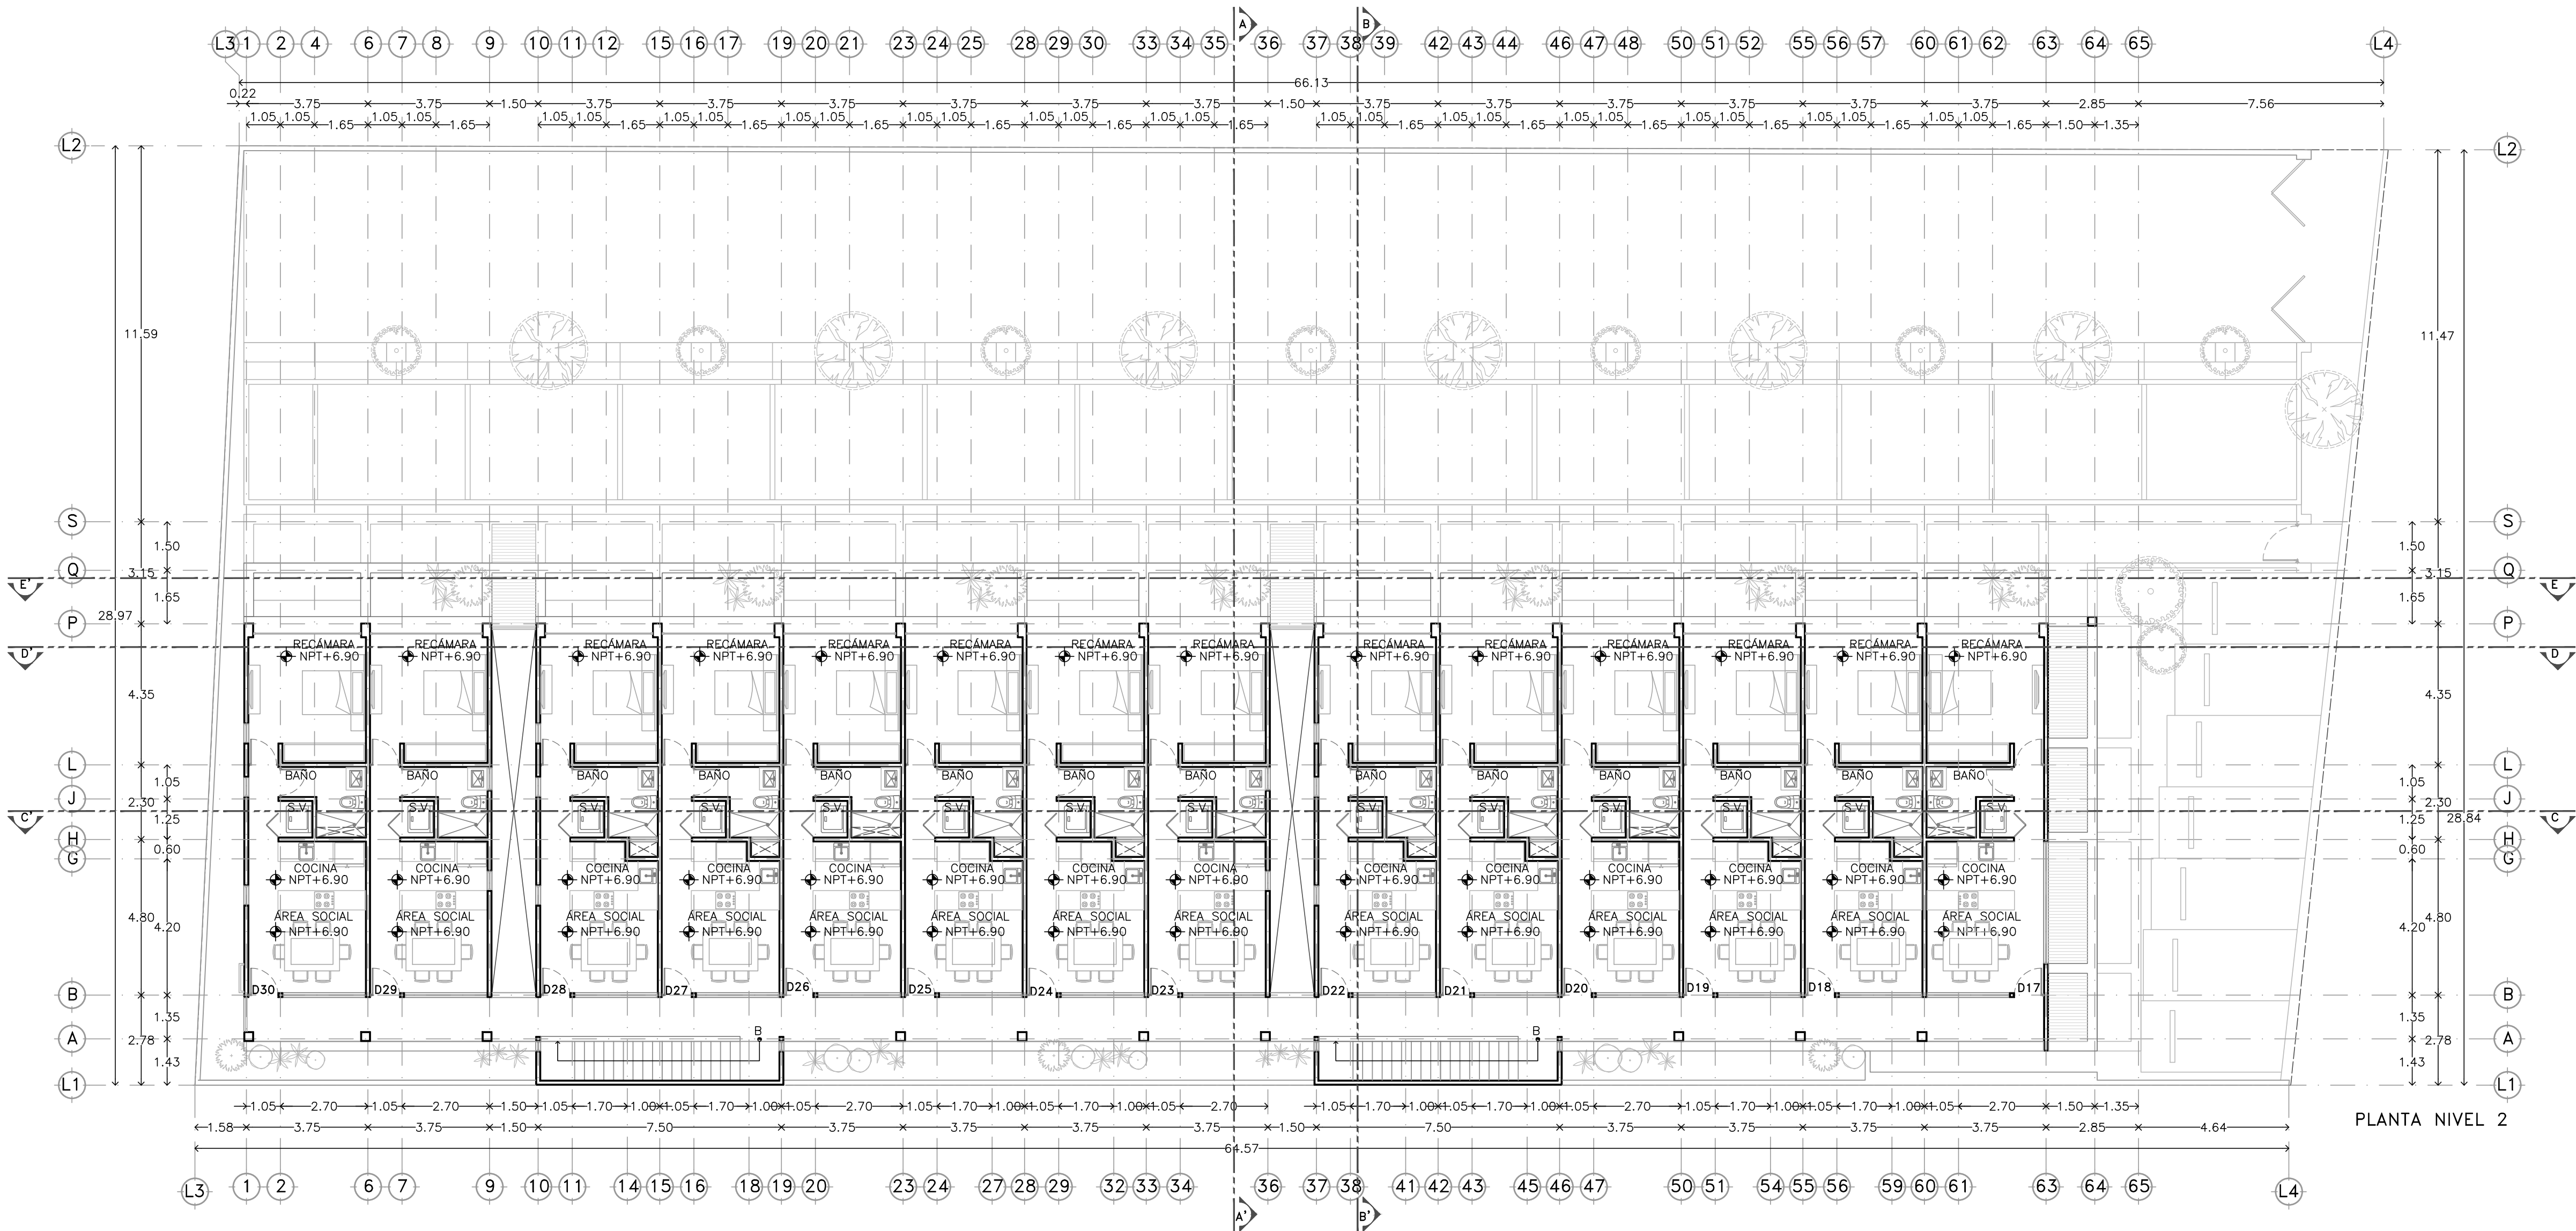

PLANTA NIVEL 2

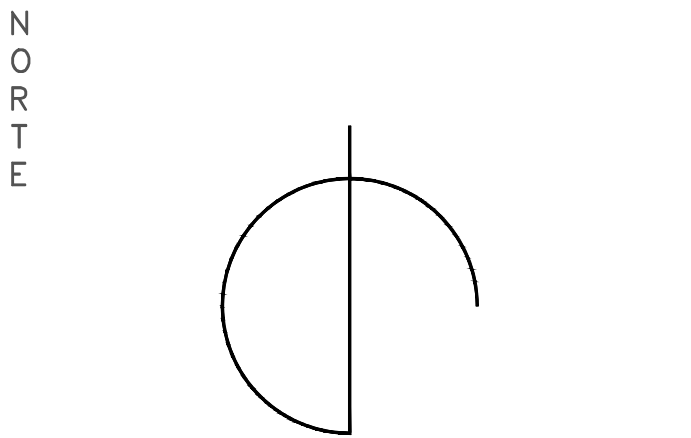

Arq. Ana María Icaza Leyva
Arq. José Antonio Irigoyen Capetillo

Arq. Adda E. Muñoz Barahona
Arq. Ligia Esther Molina López
Arq. Ricardo Albornoz Cabrera
Arq. Rosario de los A. War Pérez
Br. Aixa D. Muñoz Rodríguez
Br. María Cecilia Rivas Ríos
Br. Valentina Eljure González

NOMENCLATURA	
NPT+0.00	Nivel de Piso Terminado
NAT+0.00	Nivel Acabado de Techo
NSP+0.00	Nivel Superior de Pretil
BP	Bajante Pluvial
LT	Límite de Terreno

SIMBOLOGÍA	
	Satélites o Ejes
	Indica Cambio de Nivel en Piso
	Indica Número y Dirección de Corte
	Acceso Principal
	Límite de Terreno

NOTAS

El contenido en este plano, sus diseños y detalles son exclusivos de APIRON.
El contenido en este plano solo podrá ser utilizado para el proyecto para el cual fueron elaborados y no podrá ser reproducido en su totalidad o parcialmente por medios mecánicos, electrónicos, fotográficos, o otros sin la previa autorización por escrito de APIRON.
Tomar dimensiones y mediciones directas a la escala de este plano es riesgo único del contratista, los cuales deberán verificarse en los planos arquitectónicos y en su caso, en los planos de trazo y en las condiciones propias de la obra.
La calidad de los materiales y las especificaciones contenidas en este plano, así como su procedimiento de construcción, son responsabilidad del fabricante y del contratista o diseñador correspondiente.

PROYECTO / Deptos. Banuh

UBICACIÓN	Mérida, Yucatán
CLAVE	ARQ-03
PLANO	Plantas Arquitectónicas Planta Nivel 2
FECHA	Abril 2022
ESCALA	1:125
ACOTACIÓN	Metros

PROPIETARIO / Pablo Capetillo

APIRON

ARQUITECTURA SIN LÍMITES
contacto@apiron.mx