
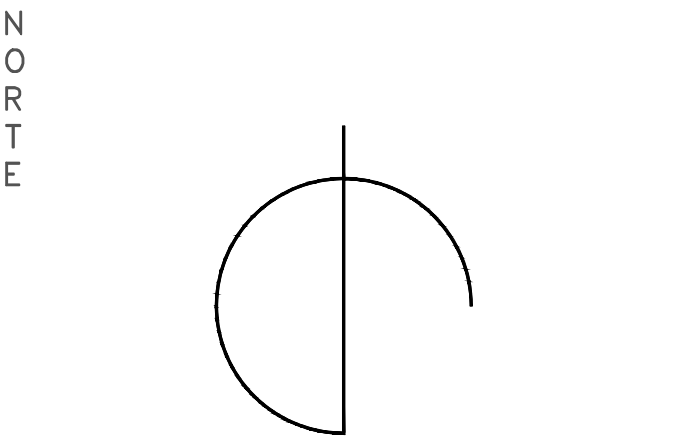


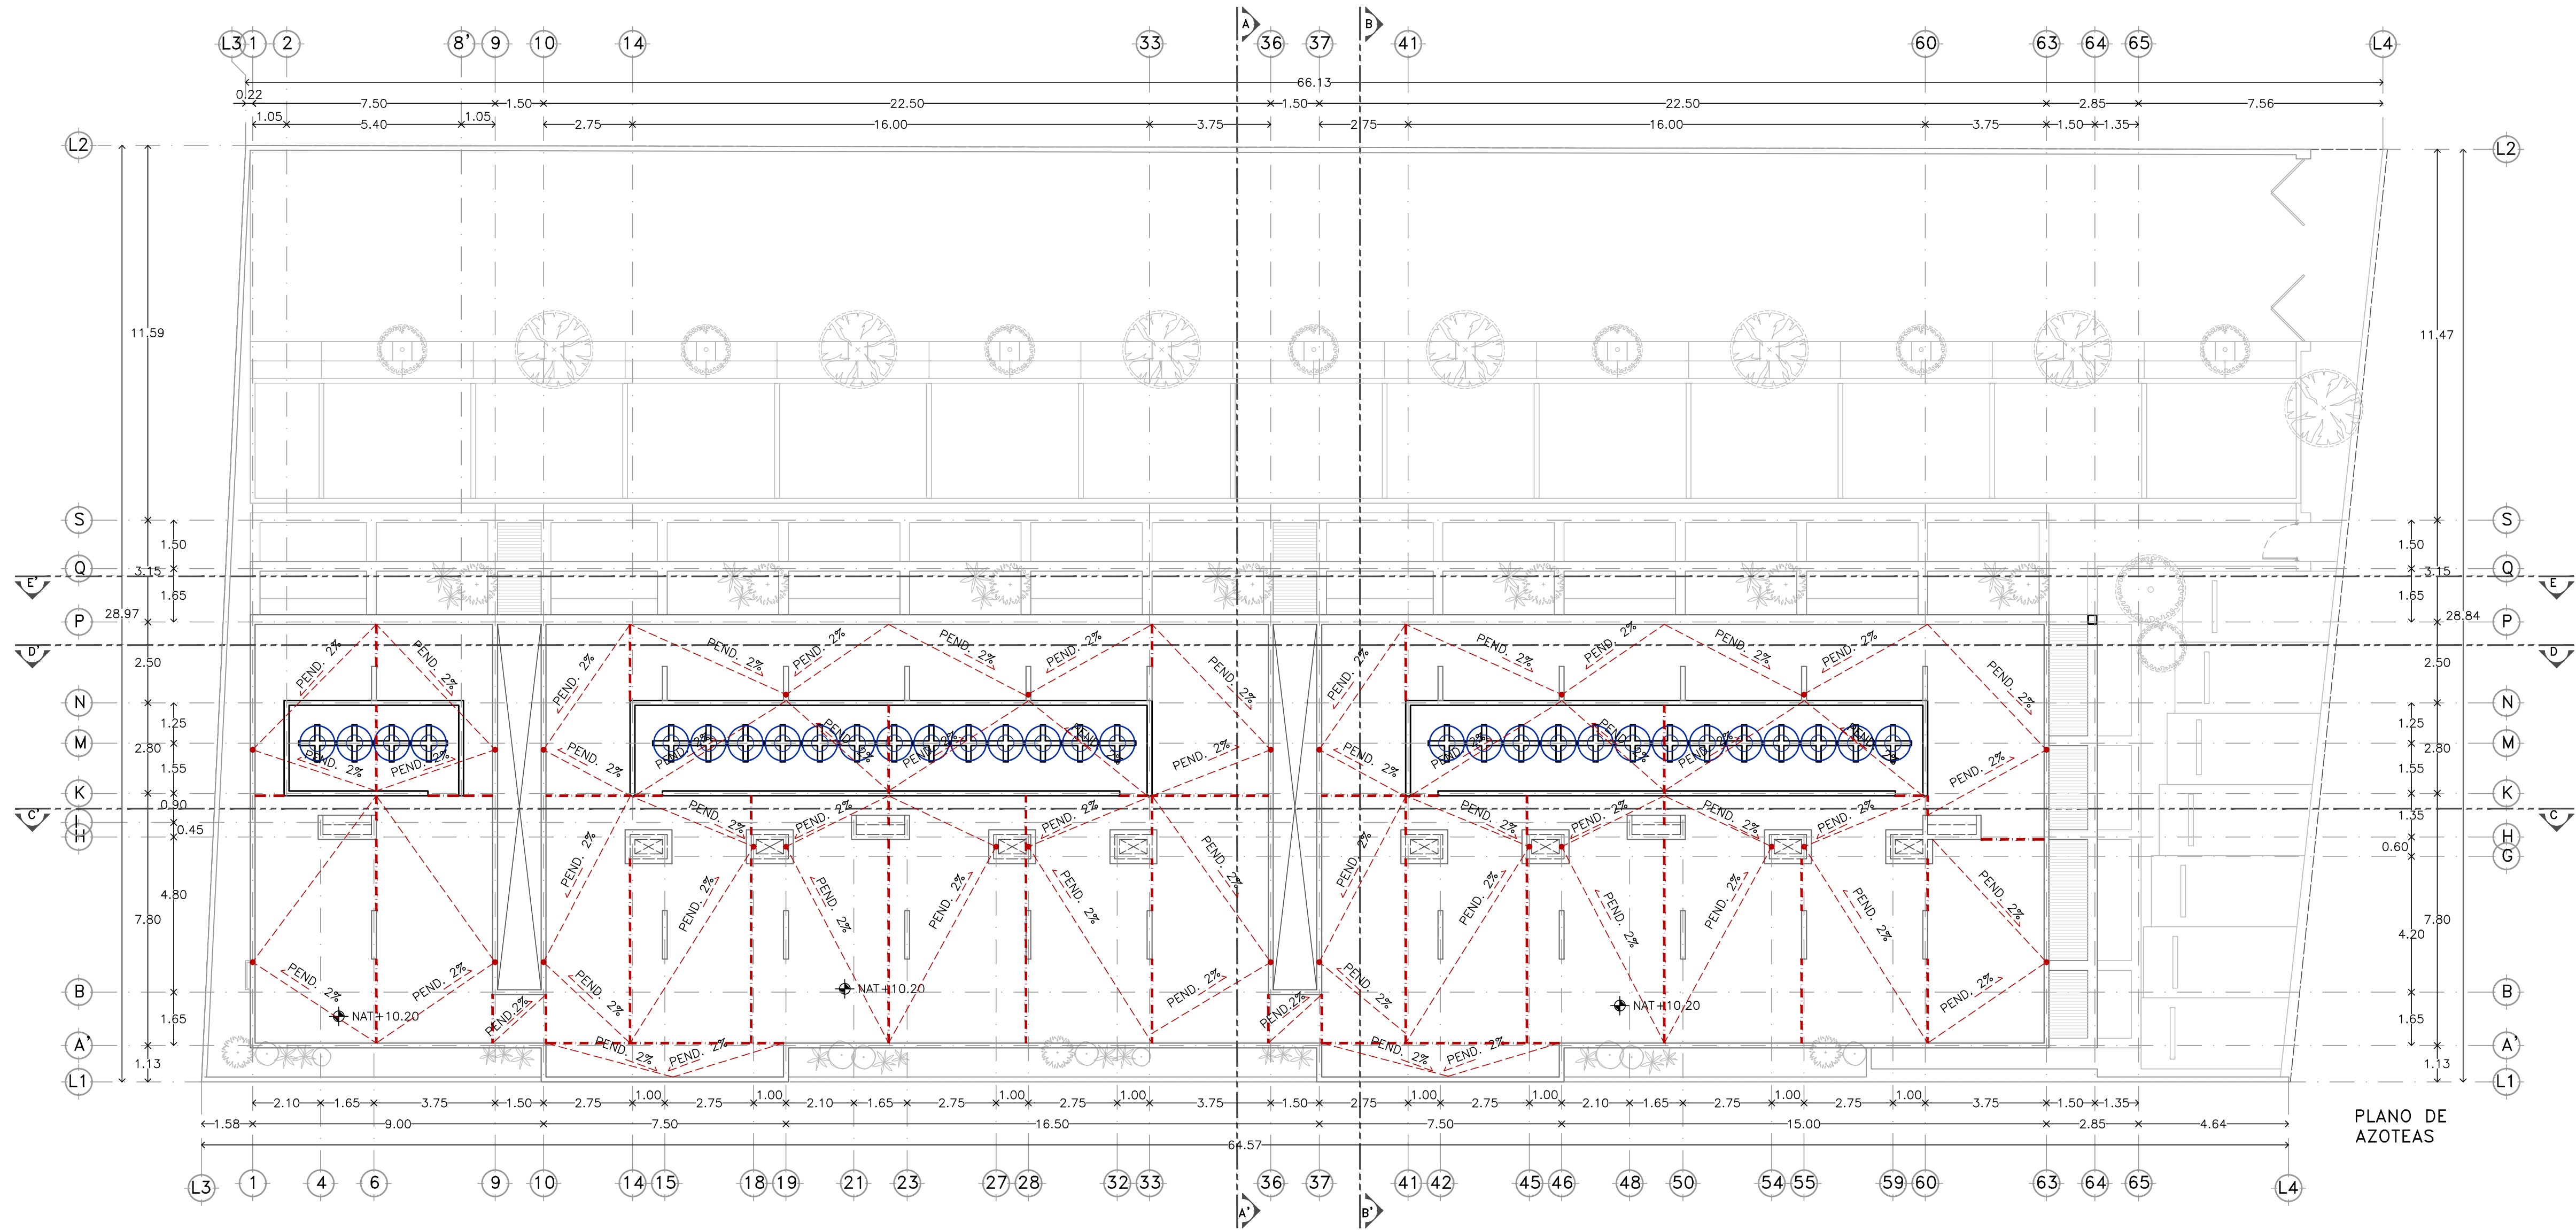

DISEÑO

Arq. Ana María Icaza Leyva
Arq. José Antonio Irigoyen Capetillo

COLABORADORES

Arq. Adda E. Muñoz Barahona
Arq. Ligia Esther Molina López
Arq. Ricardo Albornoz Cabrera
Arq. Rosario de los A. War Pérez
Br. Aixa D. Muñoz Rodríguez
Br. María Cecilia Rivas Ríos
Br. Valentina Eljure González

NOMENCLATURA

NPT+0.00 Nivel de Piso Terminado
NAT+0.00 Nivel Acabado de Techo
NSP+0.00 Nivel Superior de Pretil
BP Bajante Pluvial
LT Límite de Terreno

SIMBOLOGÍA

⊙ Satélites o Ejes
• Indica Cambio de Nivel en Piso
A Indica Número y Dirección de Corte
AP Acceso Principal
L1 Límite de Terreno

NOTAS
El contenido en este plano, sus diseños y detalles son exclusivos de APIRON.
El contenido en este plano solo podrá ser utilizado para el proyecto para el cual fueron elaborados y no podrá ser reproducido en su totalidad o parcialmente por medios mecánicos, electrónicos, fotográficos, o otros sin la previa autorización por escrito de APIRON.
Tomar dimensiones y mediciones directas a la escala de este plano es riesgo único del contratista, los cuales deberán verificarse en los planos arquitectónicos y en su caso, en los planos de trazo y en las condiciones propias de la obra.
La calidad de los materiales y las especificaciones contenidas en este plano, así como su procedimiento de construcción, son responsabilidad del fabricante y del contratista o diseñador correspondiente.

PROYECTO /

Deptos. Banuh

UBICACIÓN Mérida, Yucatán

CLAVE ARQ-04

PLANO Plantas Arquitectónicas
Plano de Azoteas

FECHA Abril 2022

ESCALA 1:125

ACOTACIÓN Metros

PROPIETARIO /

Pablo Capetillo

APIRON

ARQUITECTURA SIN LÍMITES
contacto@apiron.mx