



1 ARQ01. Nivel 01
1:75

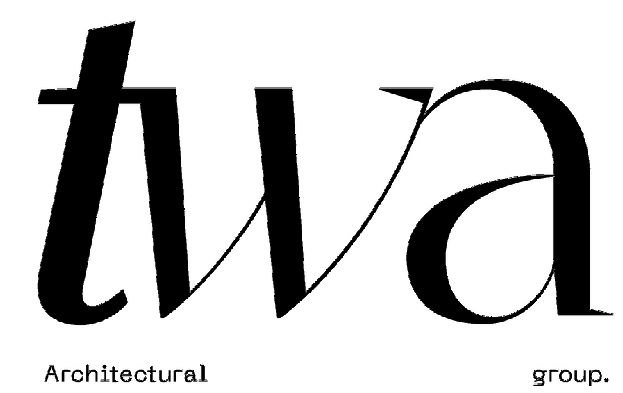

Información de proyecto
Proyecto
 CASA MAKRAM
Cliente
 GRUPO URBANA

Localización
 TULUM

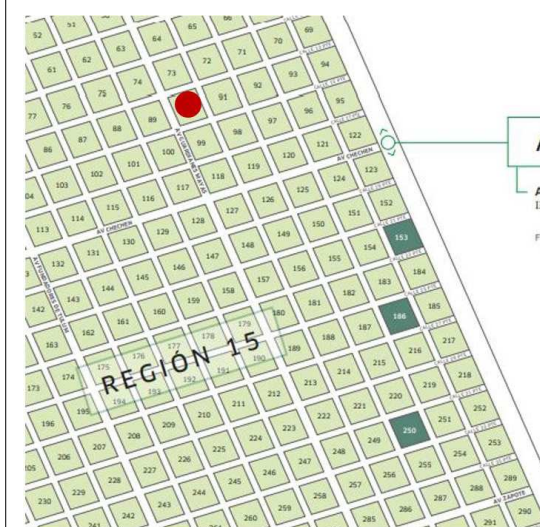

Simbología

Nomenclatura

N.P.E. Nivel de Piso Terminado
 N.L.B.E. Nivel de Lucha Bajo de la Estructura
 N.L.B.L. Nivel de Lucha Bajo de Plán
 N.L.B.L. Nivel de Lucha Bajo de Llave
 N.L.A.P. Nivel Lucha Alto de Pared

Notas

Dimensiones en metros excepto las indicadas en otra unidad.
 Todas las dimensiones en metros.
 Las dimensiones y los espes gobiernan al dibujo.
 Los comentarios en el sitio deben verificar todos los medidas y niveles indicados en el proyecto antes de realizar cualquier trabajo e informar cualquier discrepancia al coordinador del sitio.
 El nivel $\text{pt} = -0.00$ considera al acotado final.

Resumen

Diseñador

Firmas


Propietario
 DRD
 Responsable en CUBYA

Dibujó
 TWA Architectural Group
 Dibujó
 TWA Architectural Group
 Revisó
 Arq. José Larroca Fink
 Nombre de Plano
 Nivel 01


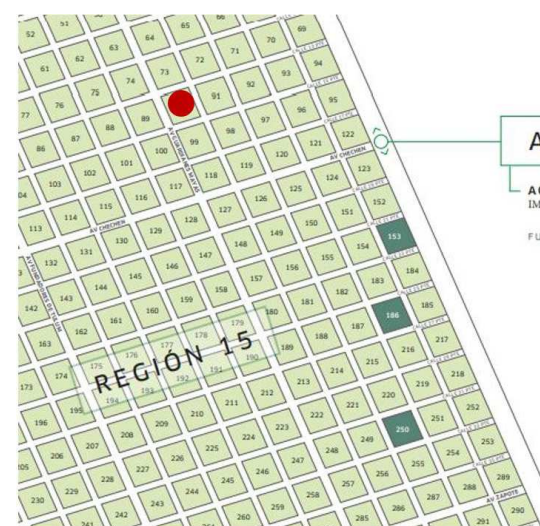
ESCALA
 1 : 75
 FECHA
 02/09/22


CLAVE
 ARQ01

SELO

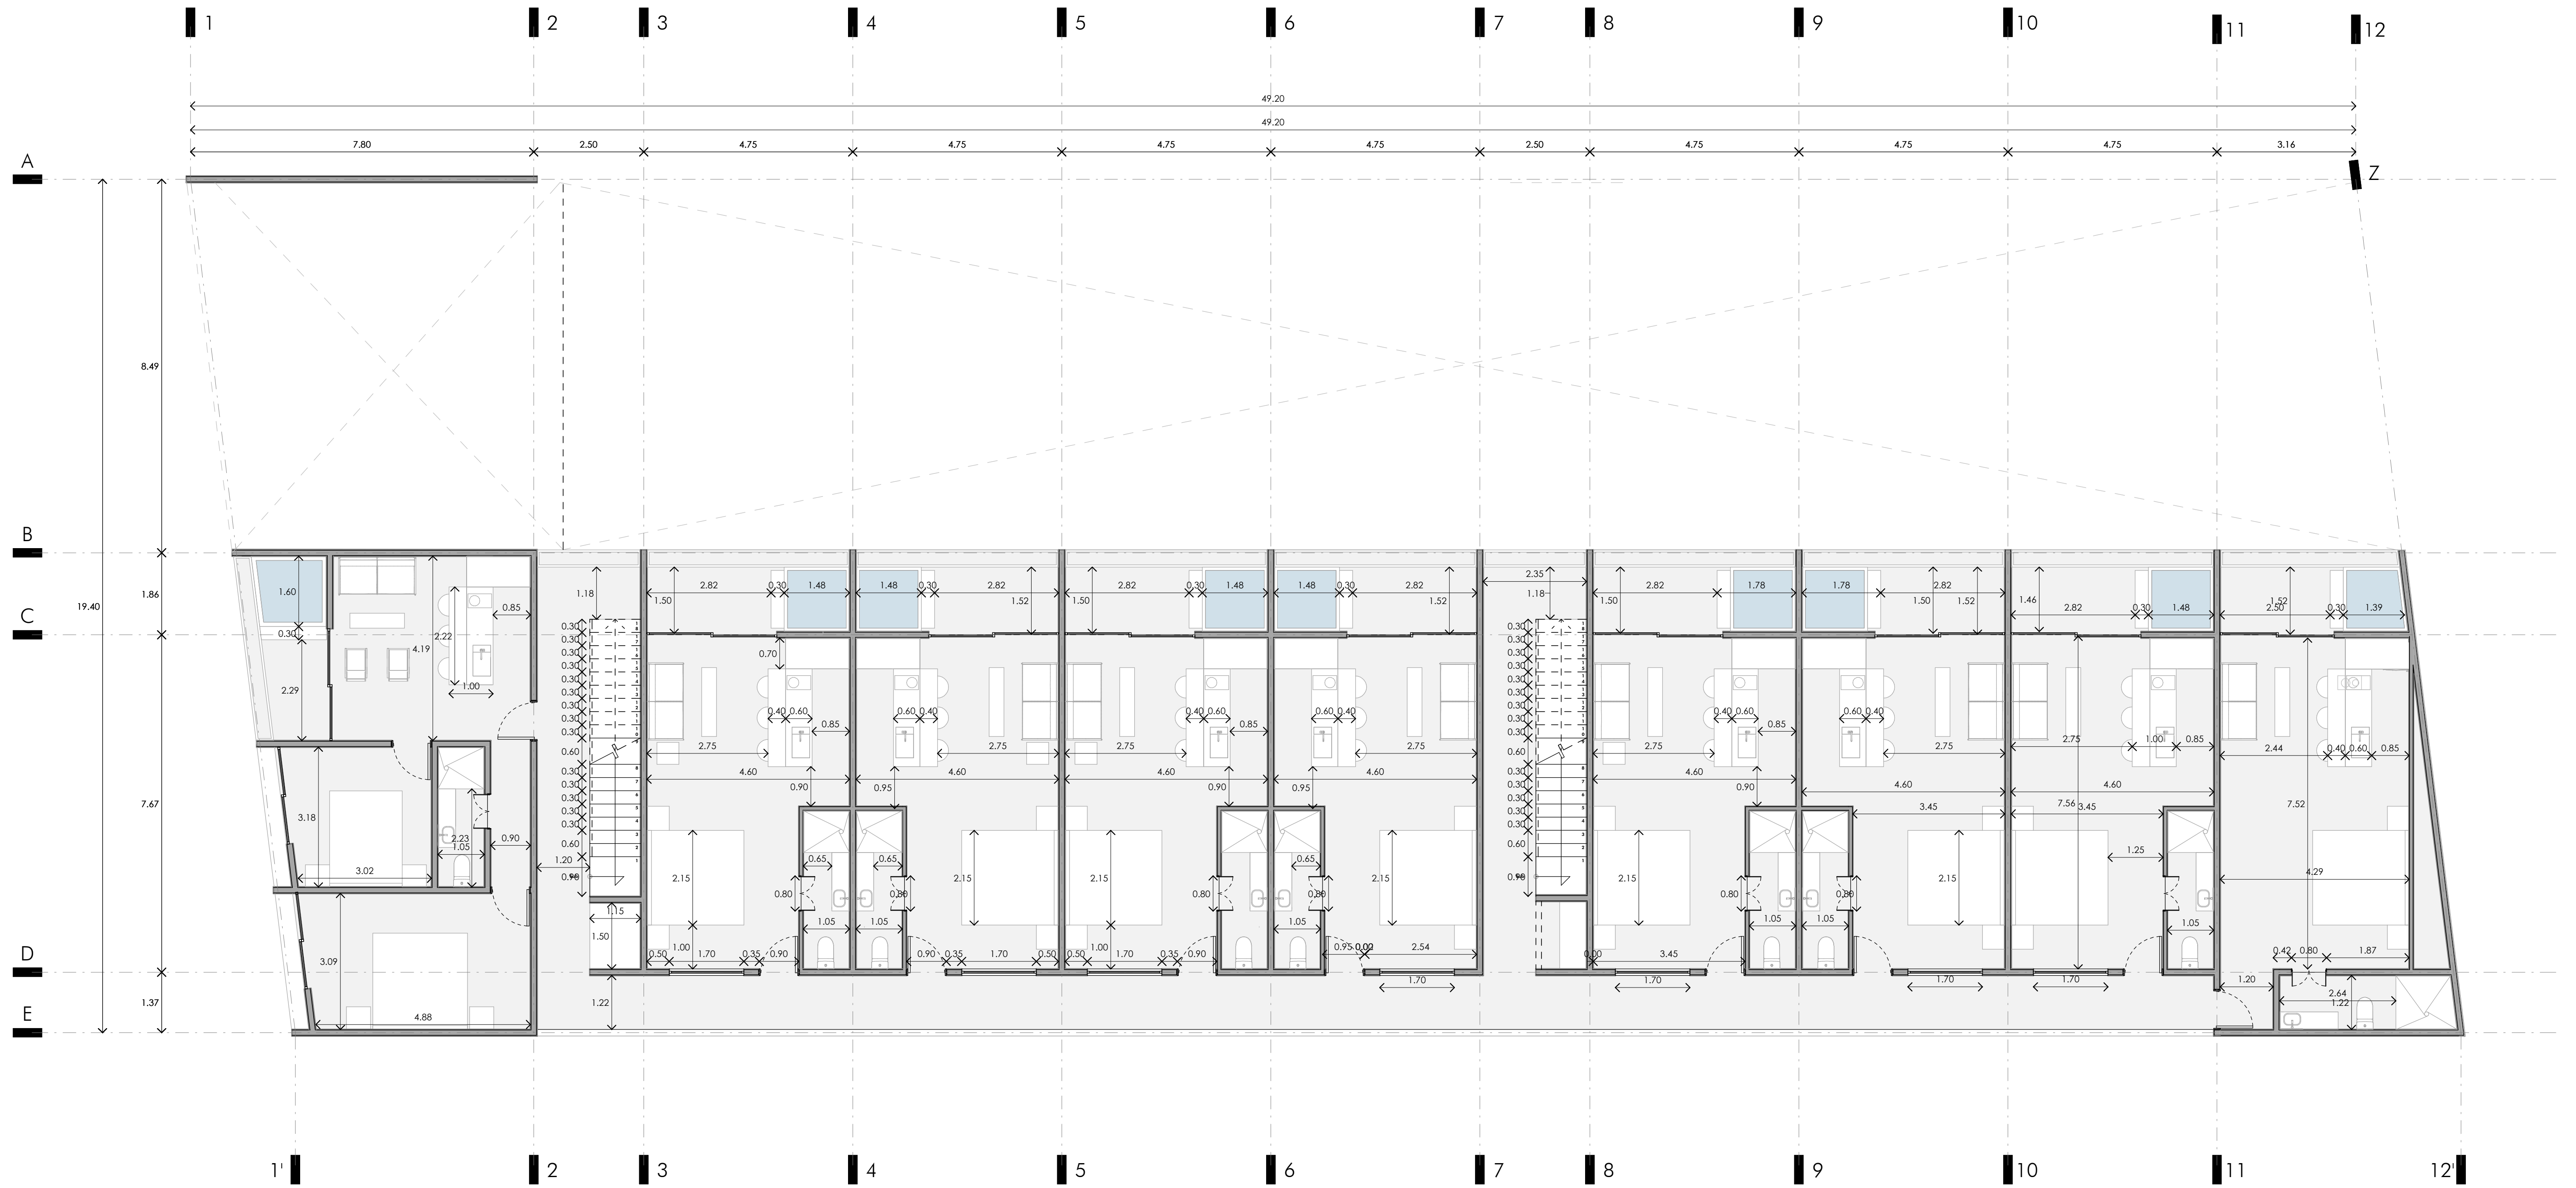
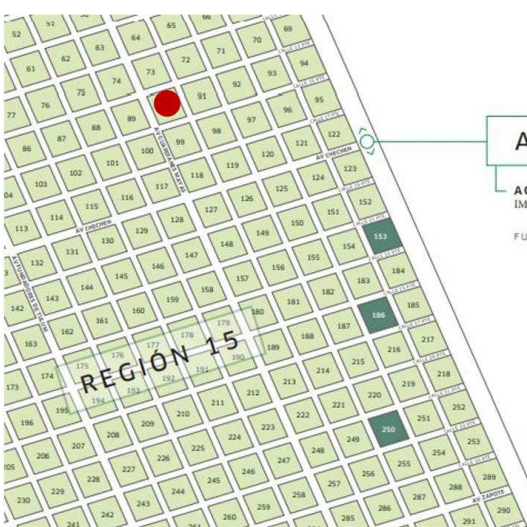



2 ARQ02. Nivel 02
1:75

	<p>Información de proyecto</p> <p>Proyecto: CASA MAKRAM Cliente: GRUPO URBANA</p>	<p>Localización</p> <p>TULUM</p> 	<p>Simbología</p>	<p>Nomenclatura</p> <p>N.P.F. Nivel de Piso Terminado N.L.B.E. Nivel de Luchos Bajo de la Estructura N.L.B.P. Nivel de Luchos Bajo de Plabón N.L.B.L. Nivel de Luchos Bajo de Llave N.L.A.P. Nivel Luchos Alto de Pared</p>	<p>Notas</p> <p>Dimensiones en metros excepto las indicadas en otra unidad. Todas las dimensiones en metros. Las dimensiones y los espes gobiernan al dibujo. Los comentarios en el sitio deben verificar todos los medidas y niveles indicados en el presente antes de realizar cualquier trabajo e informar cualquier discrepancia al coordinador del sitio. El nivel rpt = -0.00 considera el acabado final.</p>	<p>Resumen</p> <p>Diseñador</p>	<p>Firmas</p> <p>Propietario DBO Responsable en CUBA</p>	<p>Dibujo: TWA Architectural Group Propietario: TWA Architectural Group Dibujo: TWA Architectural Group Revisó: Arq. José Larroca Fink Nombre de Plano: Nivel 02</p> <p>ESCALA: 1:75 FECHA: 02/09/22 CLAVE: ARQ02 SELLO:</p>
---	---	--	--------------------------	--	--	--	---	---

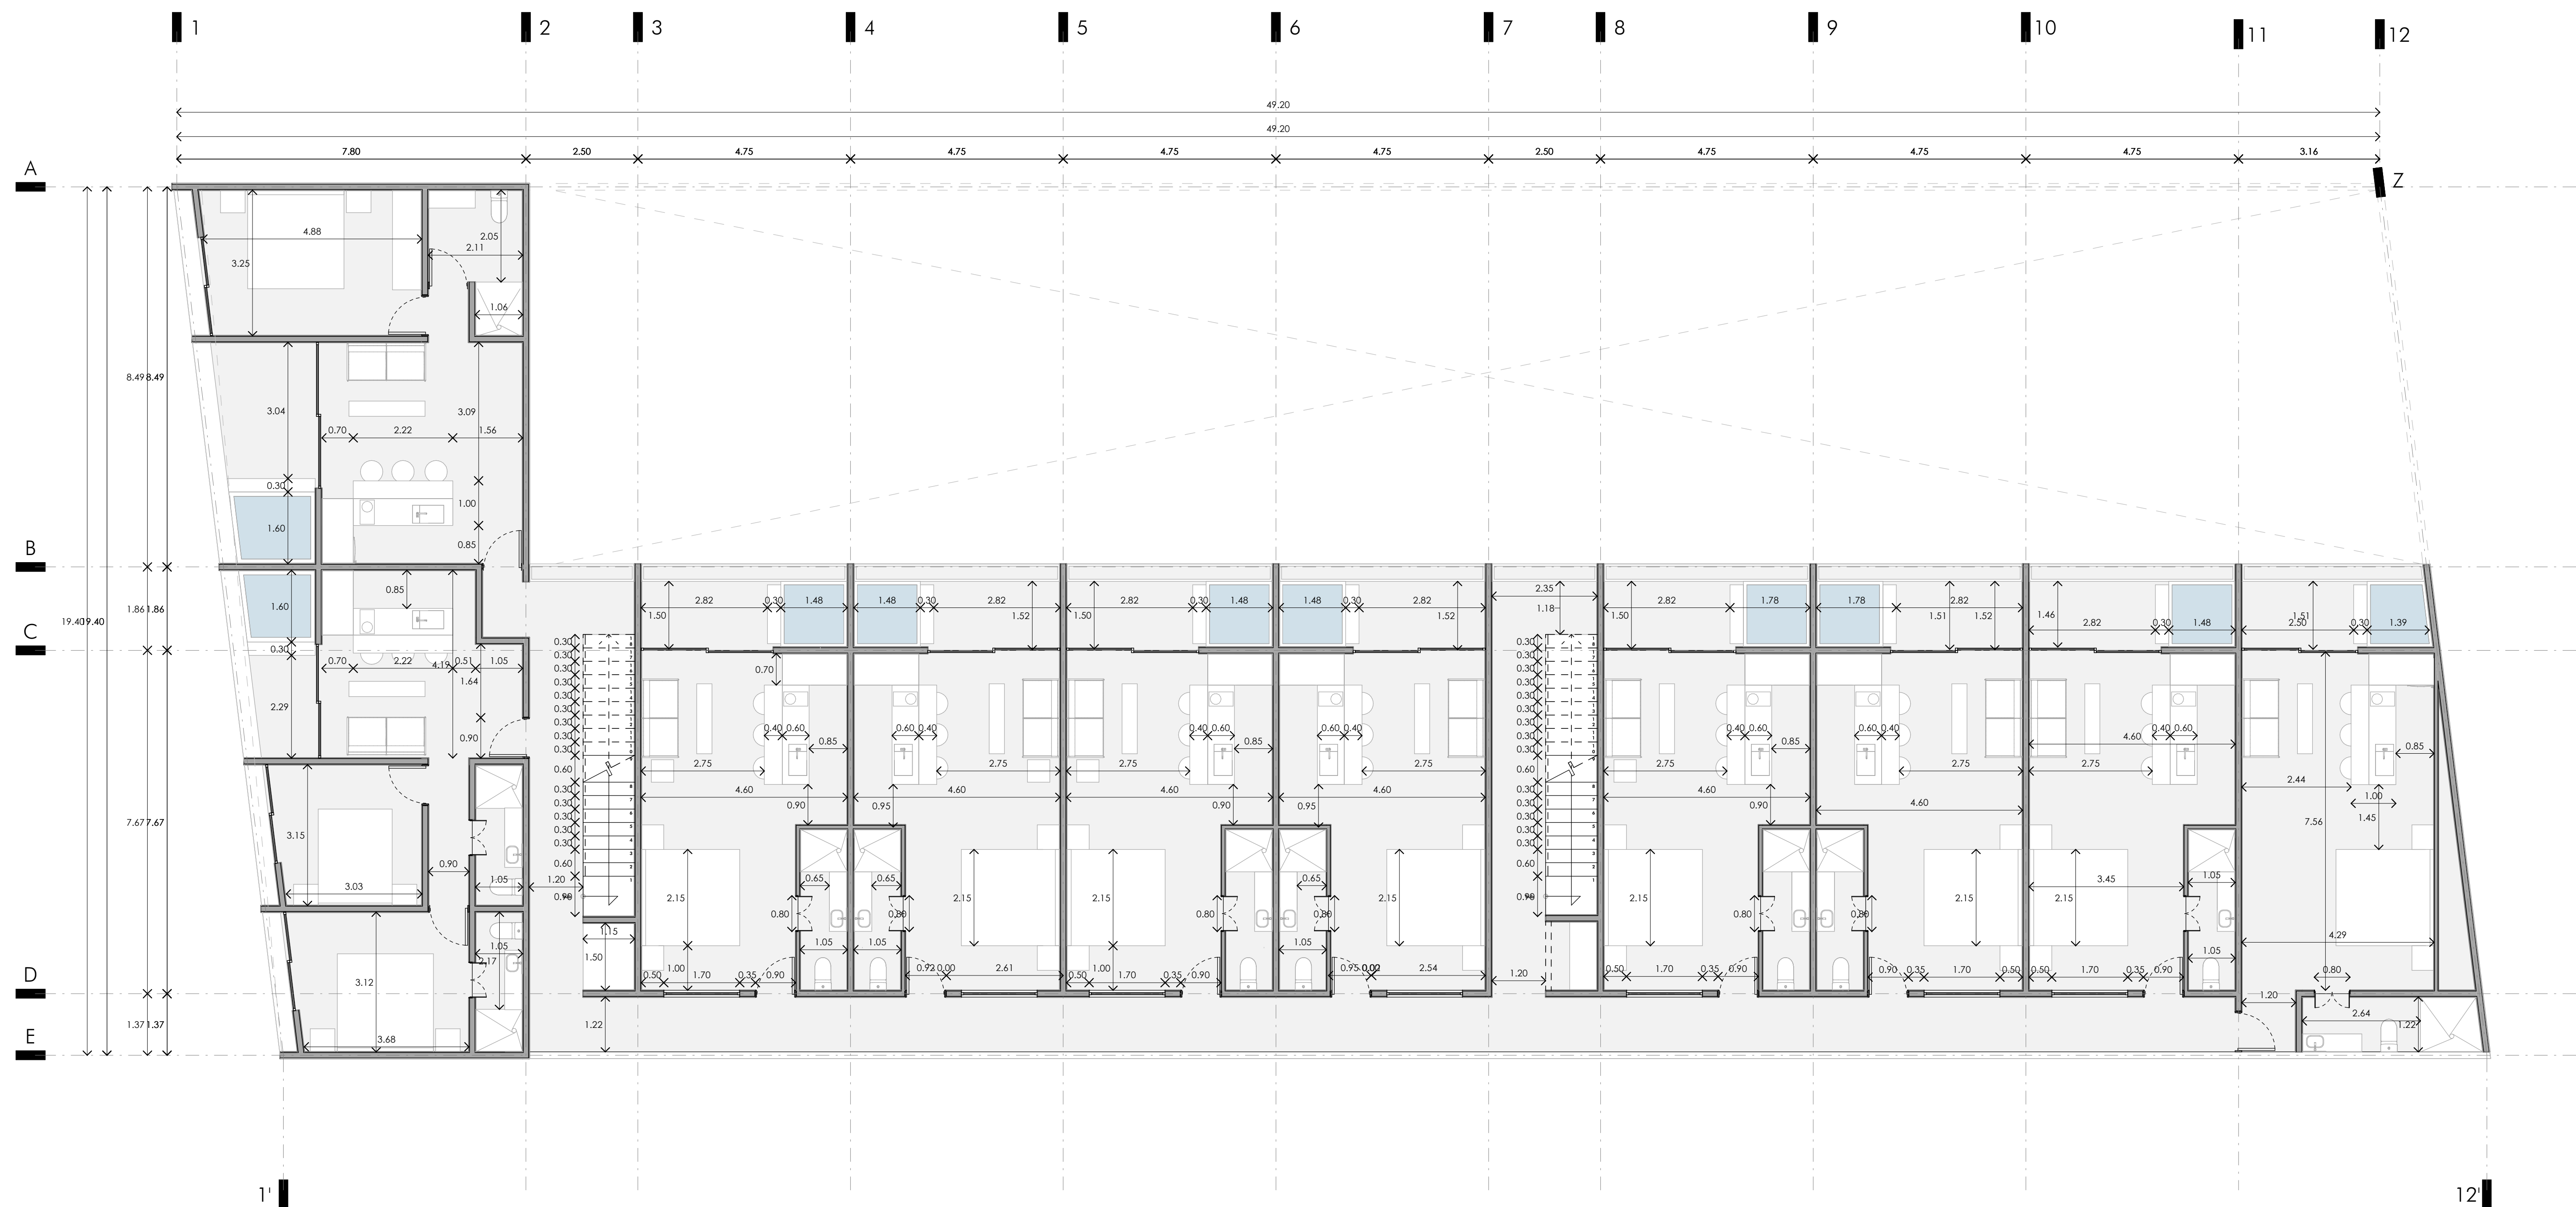


3 ARQ03. Nivel 03
1:75

	<p>Información de proyecto</p> <p>Proyecto CASA MAKRAM</p> <p>Cliente GRUPO URBANA</p>	<p>Localización TULUM</p> 	<p>Simbología</p>	<p>Nomenclatura</p> <p>N.P.E. Nivel de Piso Terminado N.L.B.E. Nivel de Lucha Bajo de la Estructura N.L.B.P. Nivel de Lucha Bajo de Plabón N.L.B.L. Nivel de Lucha Bajo de Llave N.L.A.P. Nivel Lucha Alto de Pared</p>	<p>Notas</p> <p>Dimensiones en metros excepto las indicadas en otra unidad. Todas las dimensiones en metros. Las dimensiones y los ejes gobiernan al dibujo. Los comentarios en el sitio deben verificar todos los medidas y niveles indicados en el presente antes de realizar cualquier trabajo e informar cualquier discrepancia al coordinador del sitio. El nivel rpt = -0.00 considera al acabado final.</p>	<p>Resumen</p> <p>Diseñador</p>	<p>Firmas</p> <p>Propietario</p> <p>DBO</p> <p>Corresponsable en CUBA</p>	<p>Dibujo TWA Architectural Group</p> <p>Dibujo TWA Architectural Group/TWA Architectural Group</p> <p>Revisó Arq. José Larroca Fink</p> <p>Nombre de Plano Nivel 03</p> <p>ESCALA 1 : 75</p> <p>FECHA 02/09/22</p> <p>CLAVE ARQ03</p> <p>SELO</p>
---	--	---	--------------------------	--	---	--	--	--

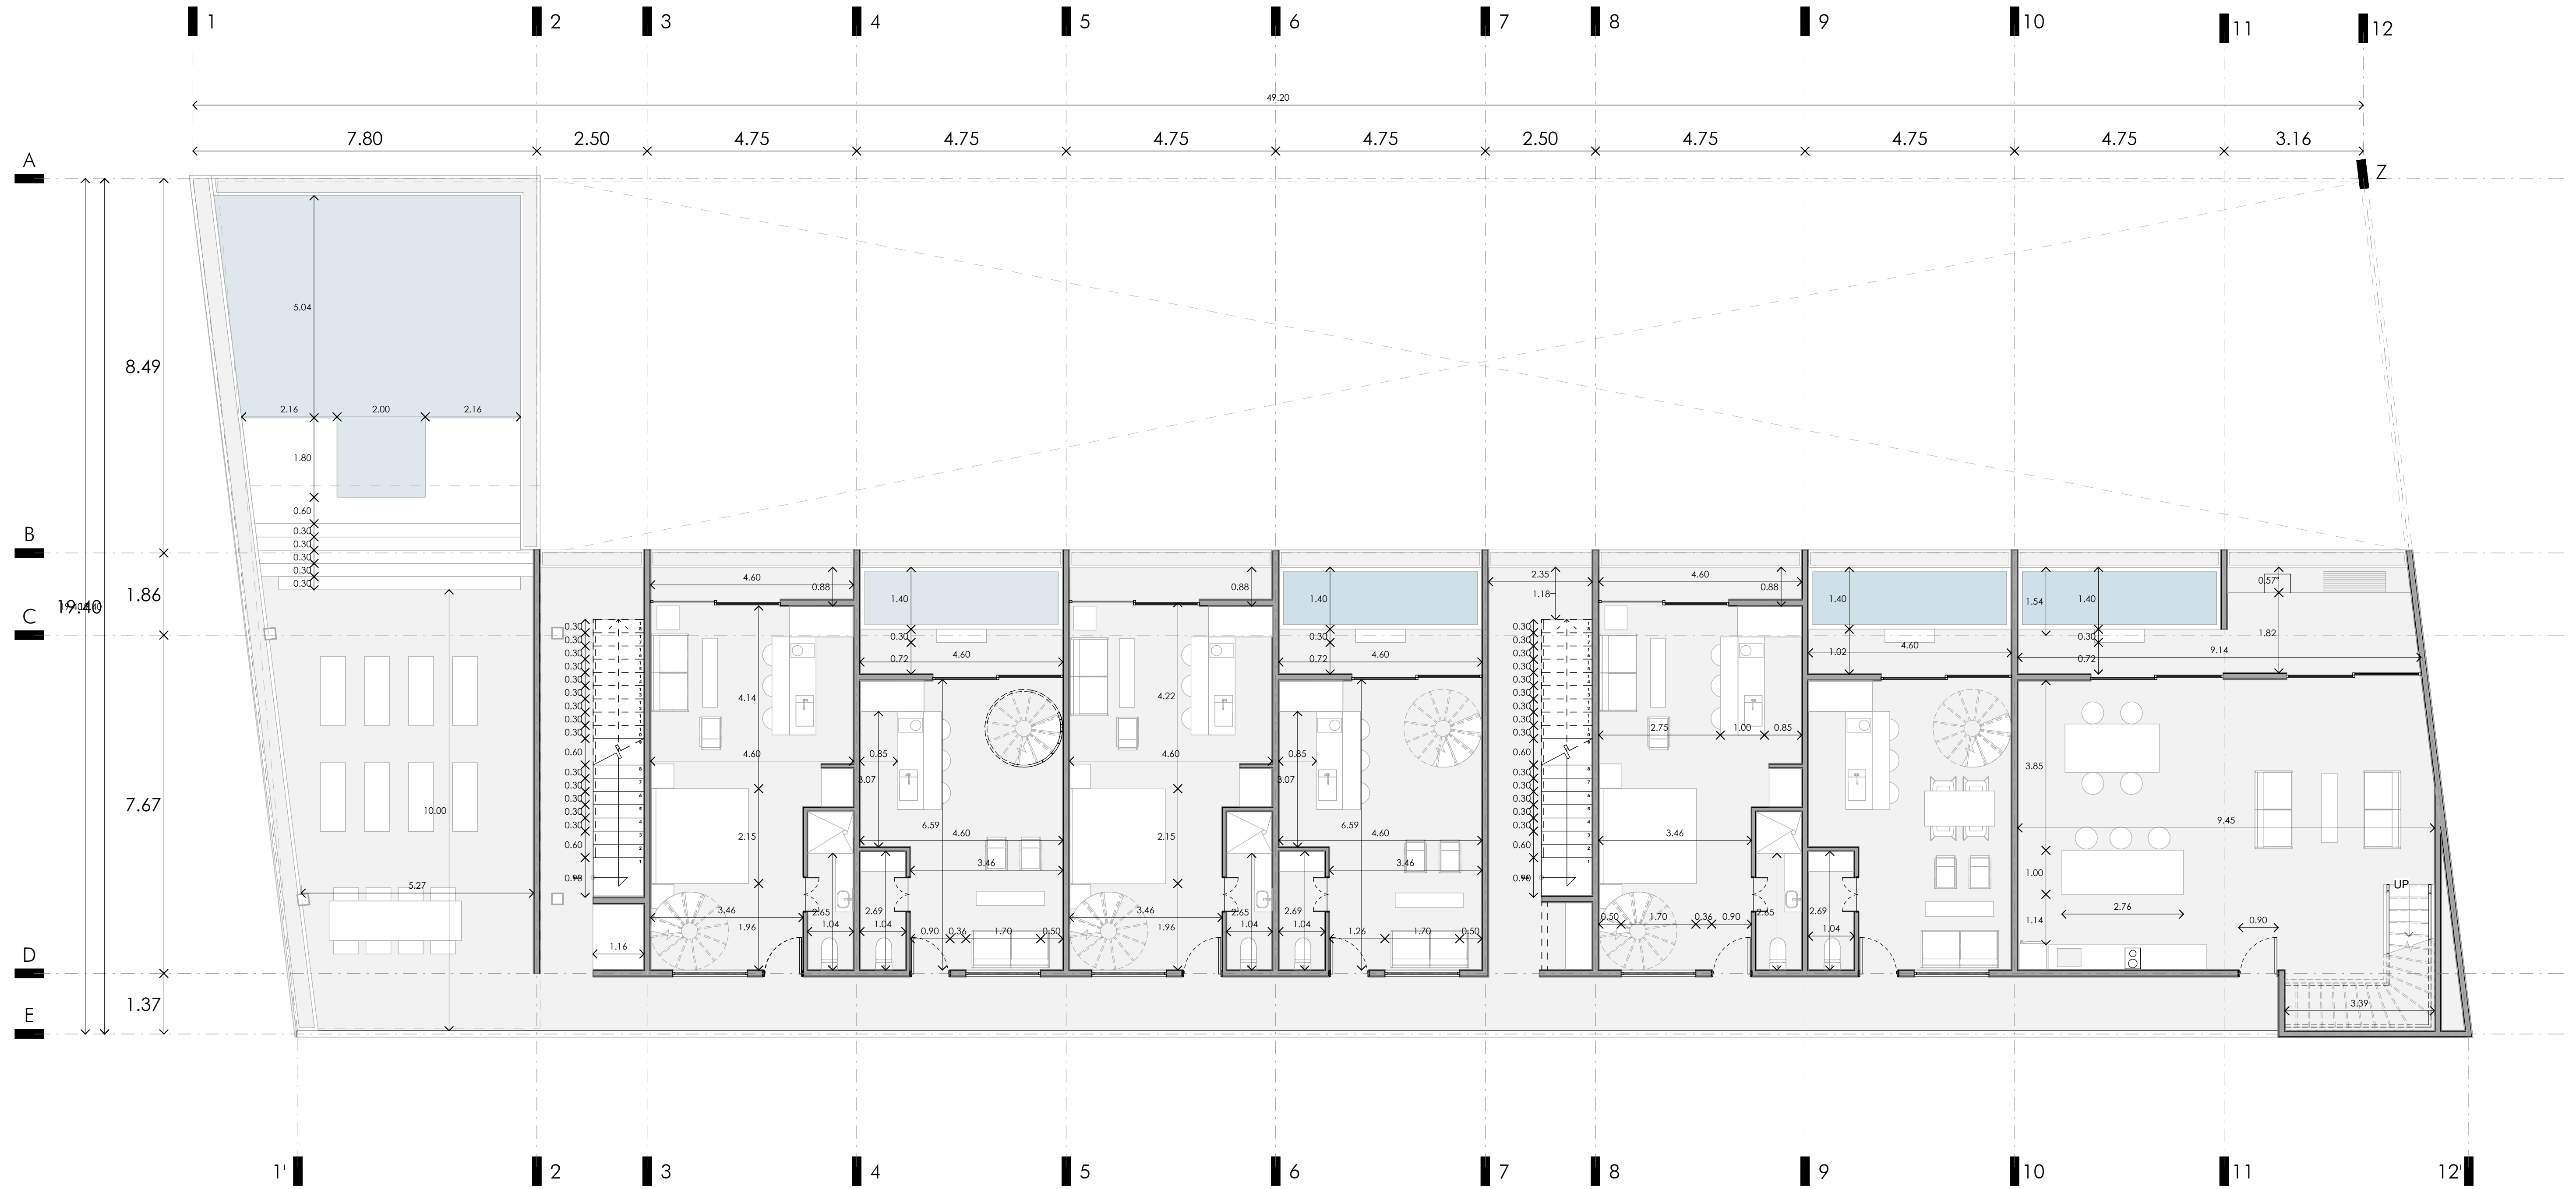


4 ARQ04. Nivel 04
1:75

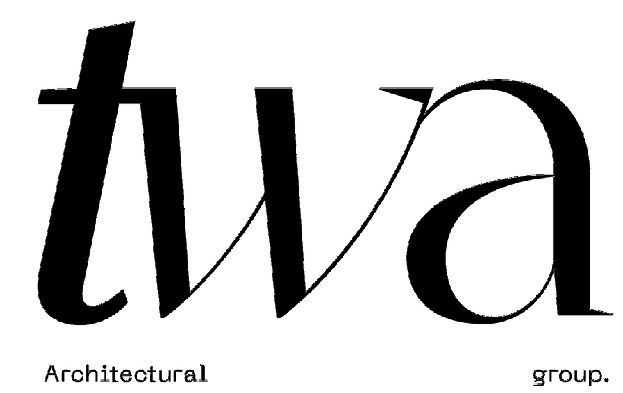

Información de proyecto
 Proyecto
 CASA MAKRAM
 Cliente
 GRUPO URBANA

Localización
 TULUM

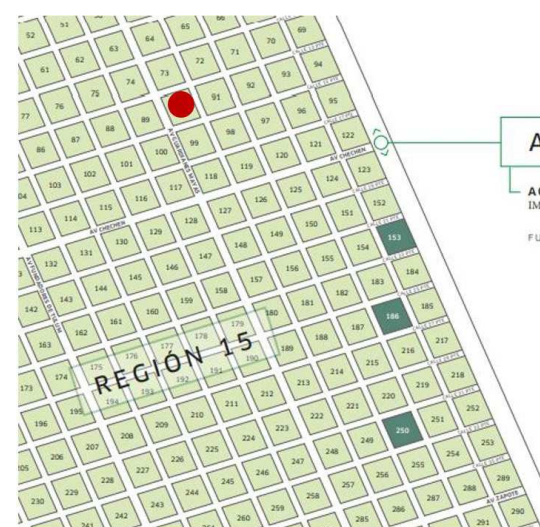

Simbología

Nomenclatura

N.P.E. Nivel de Piso Terminado
 N.L.B.E. Nivel de Lucha Bajo de la Estructura
 N.L.B.P. Nivel de Lucha Bajo de Platin
 N.L.B.L. Nivel de Lucha Bajo de Lote
 N.L.A.P. Nivel Lucha Alto de Pared

Notas

Dimensiones en metros excepto las indicadas en otra unidad.
 Todas las dimensiones en metros.
 Las dimensiones y los ejes gobiernan al dibujo.
 Los comentarios en el sitio deben verificar todos los medidas y niveles indicados en el presente antes de realizar cualquier trabajo e informar cualquier discrepancia al coordinador del sitio.
 El nivel opt = -0.00 considera al acabado final.

Resumen

Diseñador

Firmas

Propietario
 DBO
 Responsable en CUBA

Dibujo
 TWA Architectural Group
 Dibujo
 TWA Architectural Group
 Revisó
 Arq. José Larroca Fink
 Nombre de Plano
 Nivel 04



ESCALA
 1 : 75
 FECHA
 02/09/22


CLAVE
 ARQ04

SELO




5 ARQ05. Nivel 05
1:75

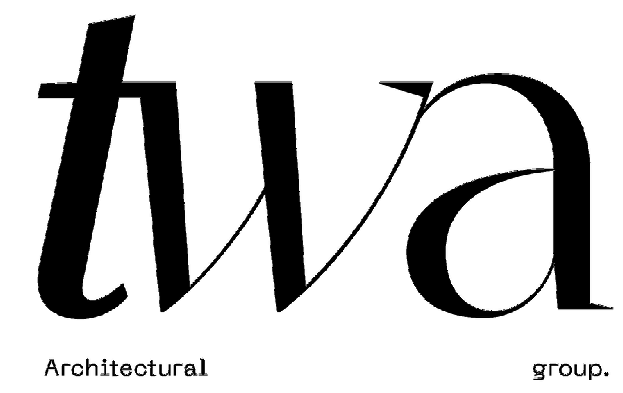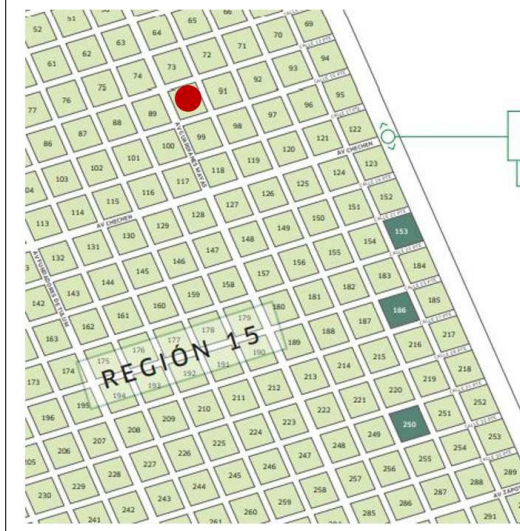	<p>Información de proyecto</p> <p>Proyecto CASA MAKRAM</p> <p>Cliente GRUPO URBANA</p>	<p>Localización</p> <p>TULUM</p> 	<p>Simbología</p>	<p>Nomenclatura</p> <p>N.P.F. Nivel de Piso Terminado N.L.B.E. Nivel de Luchos Bajo de la Estructura N.L.B.P. Nivel de Luchos Bajo de Plabón N.L.B.L. Nivel de Luchos Bajo de Lona N.L.A.P. Nivel Luchos Alto de Pared</p>	<p>Notas</p> <p>Dimensiones en metros excepto las indicadas en otra unidad. Todas las dimensiones en metros. Las dimensiones y los ejes gobiernan al dibujo. Los comentarios en el sitio deben verificar todos los medidas y niveles indicados en el presente antes de realizar cualquier trabajo e informar cualquier discrepancia al coordinador del sitio. El nivel rpt = -0,00 considera al acabado final.</p>	<p>Resumen</p> <p>Diseñador</p>	<p>Firmas</p> <p>Propietario</p> <p>DBO</p> <p>Corresponsable en CUBA</p>	<p>Dibujo</p> <p>TWA Architectural Group</p> <p>Dibujo</p> <p>TWA Architectural Group</p> <p>Revisó</p> <p>Arq. José Larroca Fink</p> <p>Nombre de Plano</p> <p>Nivel 05</p> <p>ESCALA 1 : 75</p> <p>FECHA 02/09/22</p> <p>CLAVE ARQ05</p> <p>SELO</p>
---	--	---	-------------------	--	--	---------------------------------	---	--

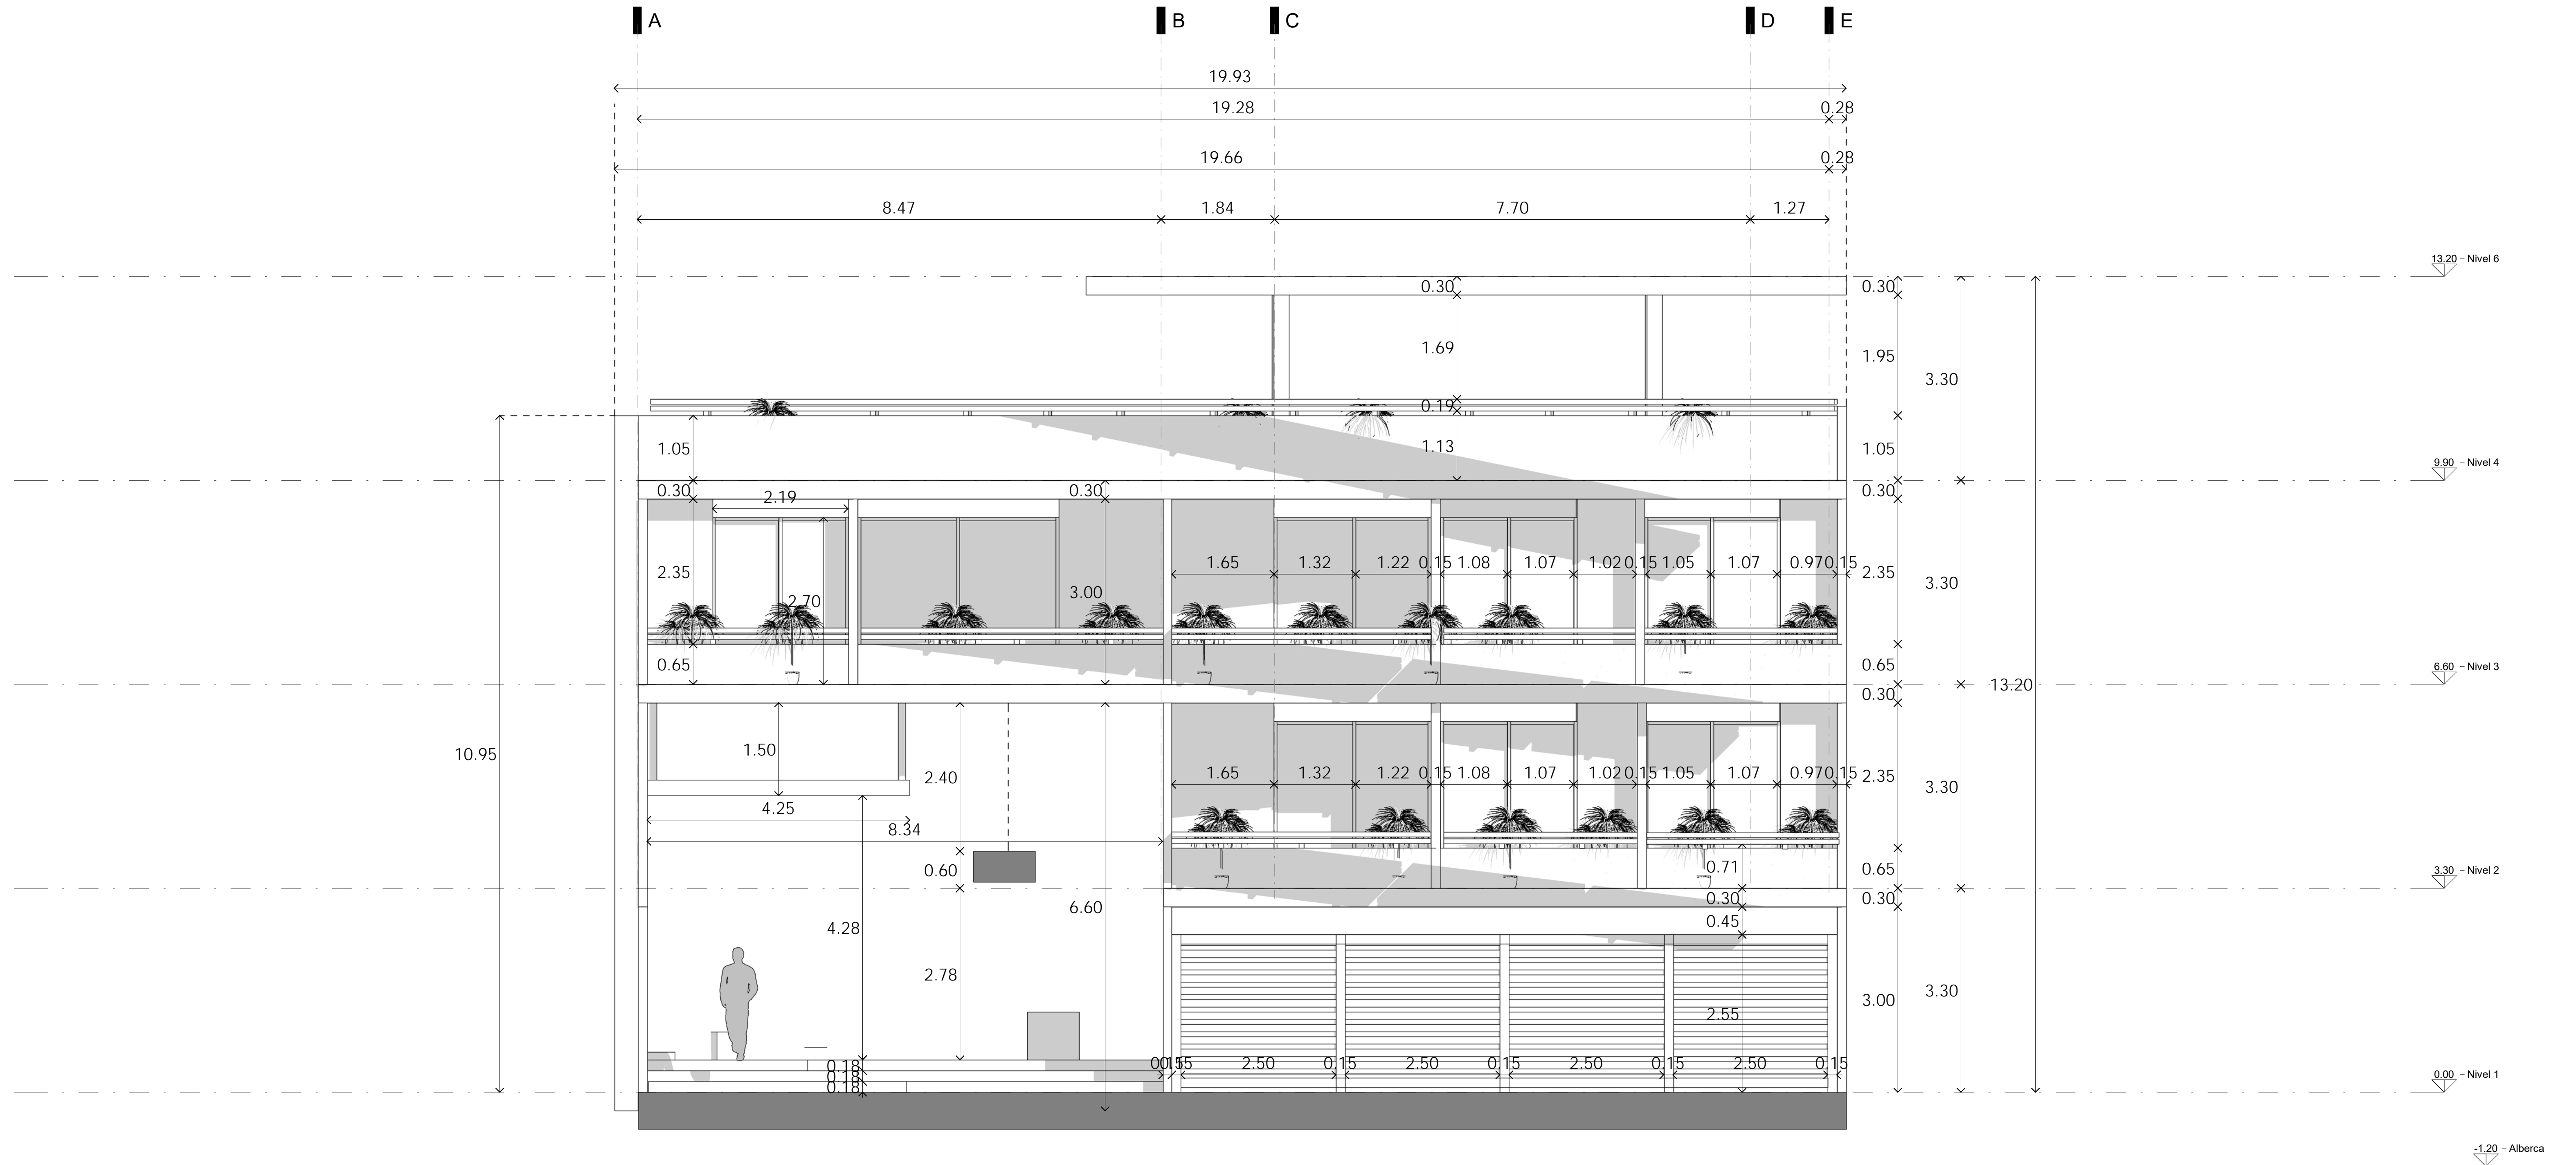


1 ALZADO FRONTAL
1:50

	<p>Información de proyecto</p> <p>Proyecto CASA MAKRAM</p> <p>Cliente GRUPO URBANA</p>	<p>Localización</p> <p>TULUM</p>	<p>Simbología</p>	<p>Nomenclatura</p> <p>N.P.T. Nivel de Piso Terminado N.L.B.E. Nivel de Lecho Bajo de la Estructura N.L.B.P. Nivel de Lecho Bajo de Platan N.L.B.L. Nivel de Lecho Bajo de Losa N.L.A.P. Nivel Lecho Ato de Prest</p>	<p>Notas</p> <p>Dimensiones en metros excepto las indicadas en otra unidad. Todas las dimensiones y los ejes gobiernan el dibujo. Las dimensiones y los ejes gobiernan el dibujo. Los contrastes en el sitio deben verificar todas las medidas y niveles indicados en el proyecto antes de realizar cualquier trabajo o obtener cualquier discrepancia al coordinador del sitio. El nivel rpt = -0.00 considera el acabado final.</p>	<p>Resumen</p> <p>TWA Architectural Group</p>	<p>Firmas</p> <p>Propietario</p> <p>DRO</p> <p>Corresponsable en CDUYA</p>	<p>Dibujo: TWA Architectural Group</p> <p>Dibujo: TWA Architectural Group</p> <p>Reviso: TWA Architectural Group</p> <p>Nombre de Plano Fachada 01</p> <p>ESCALA 1:50</p> <p>FECHA 09/02/22</p> <p>CLAVE ARQ06</p> <p>SELLO</p>
--	--	---	-------------------	---	---	---	--	---

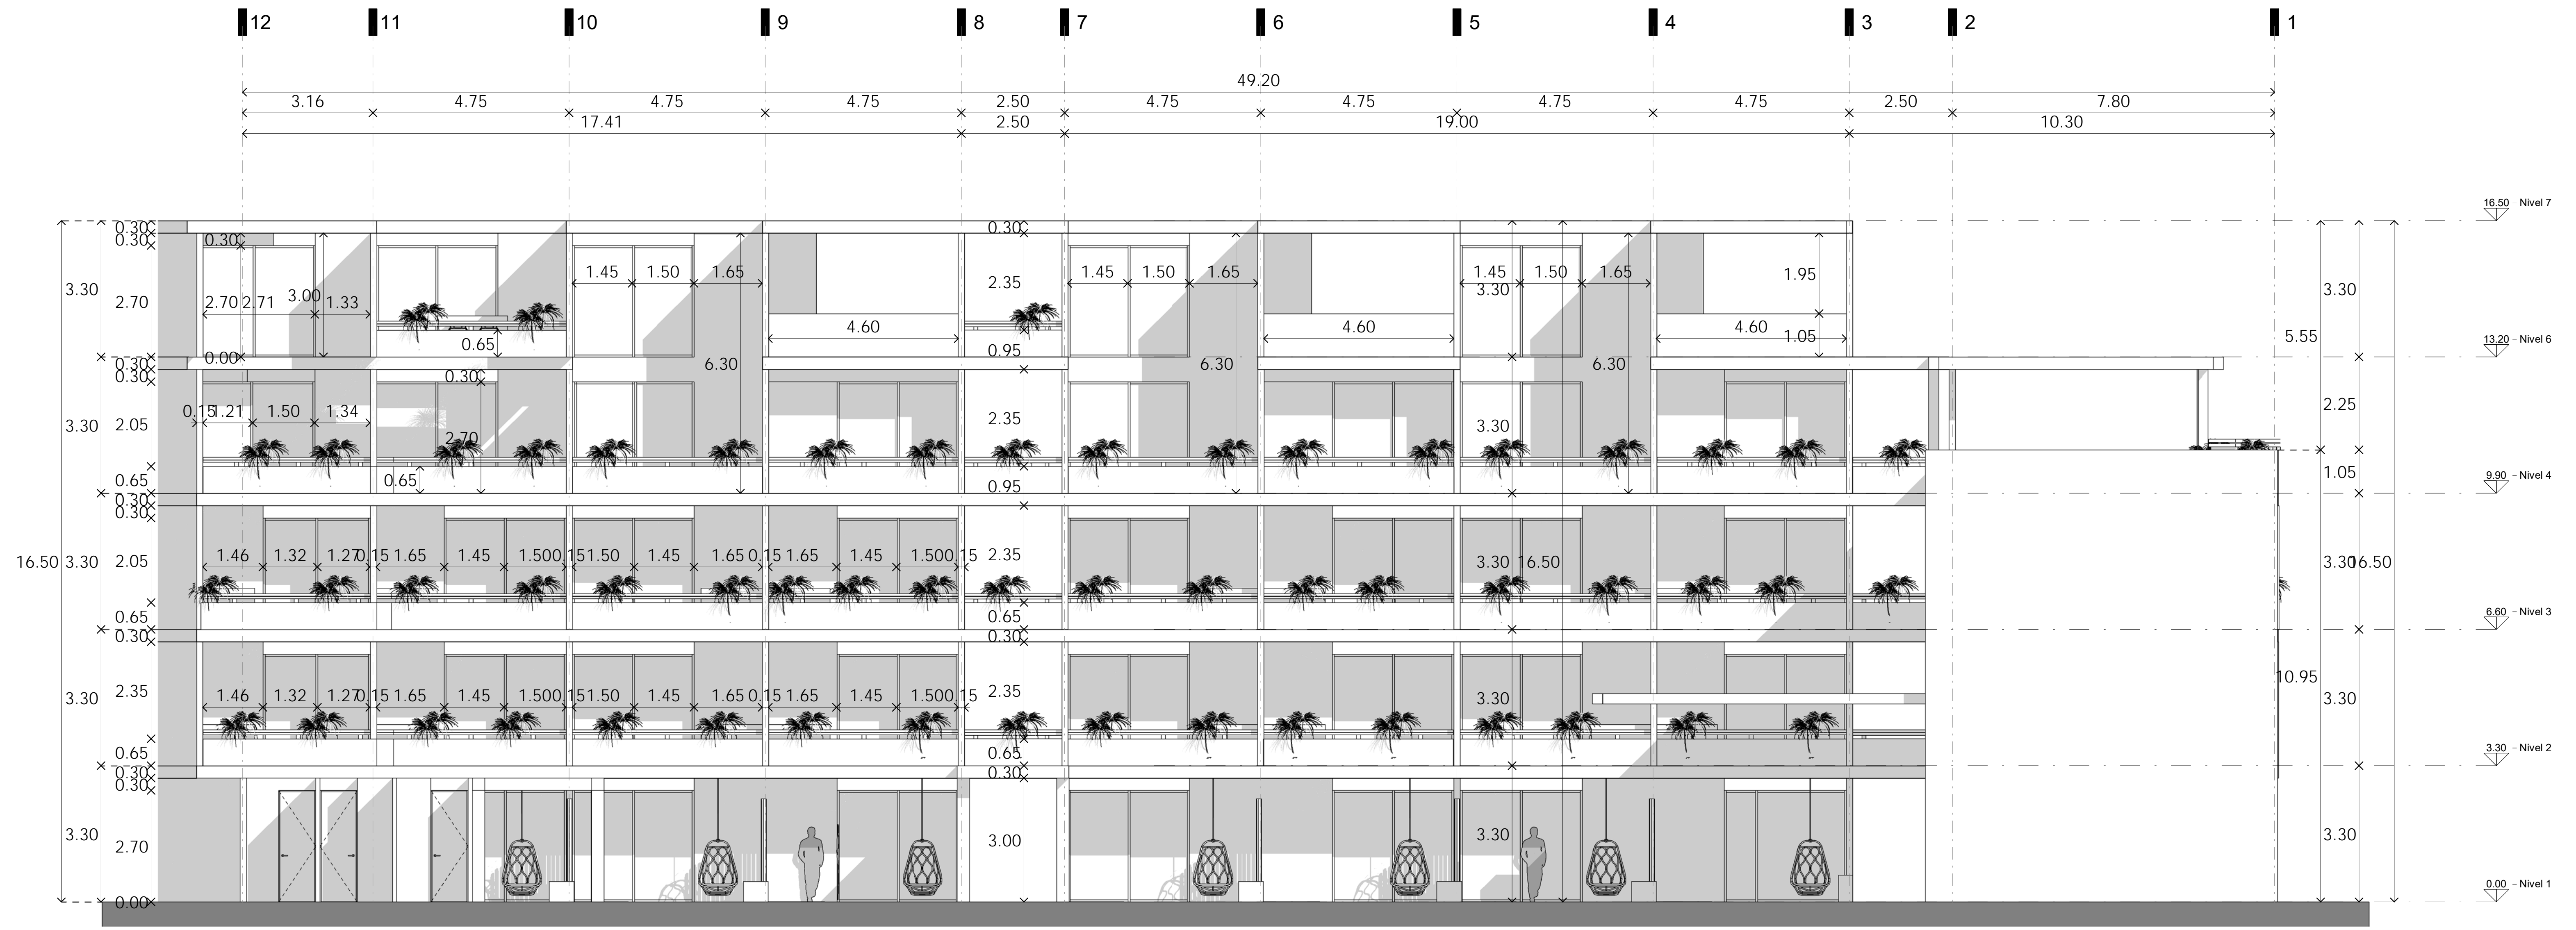


1 FACHADA LATERAL
1:75



	<p>Información de proyecto</p> <p>Proyecto CASA MAKRAM</p> <p>Cliente GRUPO URBANA</p>	<p>Localización</p> <p>TULUM</p>	<p>Simbología</p>	<p>Nomenclatura</p> <p>N.P.T. Nivel de Piso Terminado N.L.B.E. Nivel de Lecho Bajo de la Estructura N.L.B.P. Nivel de Lecho Bajo de Plafón N.L.B.L. Nivel de Lecho Bajo de Losa N.L.A.P. Nivel Lecho Alto de Prest</p>	<p>Notas</p> <p>Dimensiones en metros excepto las indicadas en otra unidad. Todas las dimensiones en metros. Las dimensiones y los ejes gobiernan el dibujo. Los contrastes en el sitio deben verificar todos los medidas y niveles indicados en el proyecto antes de realizar cualquier trabajo o obtener cualquier discrepancia al coordinador del sitio. El nivel rpt = -0.00 considera el acabado final.</p>	<p>Resumen</p> <p>TWA Architectural Group</p>	<p>Firmas</p> <p>Propietario</p> <p>DRO</p> <p>Corresponsable en CDUYA</p>	<p>Dibujo</p> <p>TWA Architectural Group</p> <p>Dibujo</p> <p>TWA Architectural Group</p> <p>Reviso</p> <p>TWA Architectural Group</p> <p>Nombre de Plano</p> <p>Fachada 02</p>	<p>ESCALA</p> <p>1 : 75</p> <p>FECHA</p> <p>09/02/22</p>	<p>CLAVE</p> <p>ARQ07</p>	<p>SELLO</p>
									<p>CLAVE</p> <p>ARQ07</p>	<p>SELLO</p>	

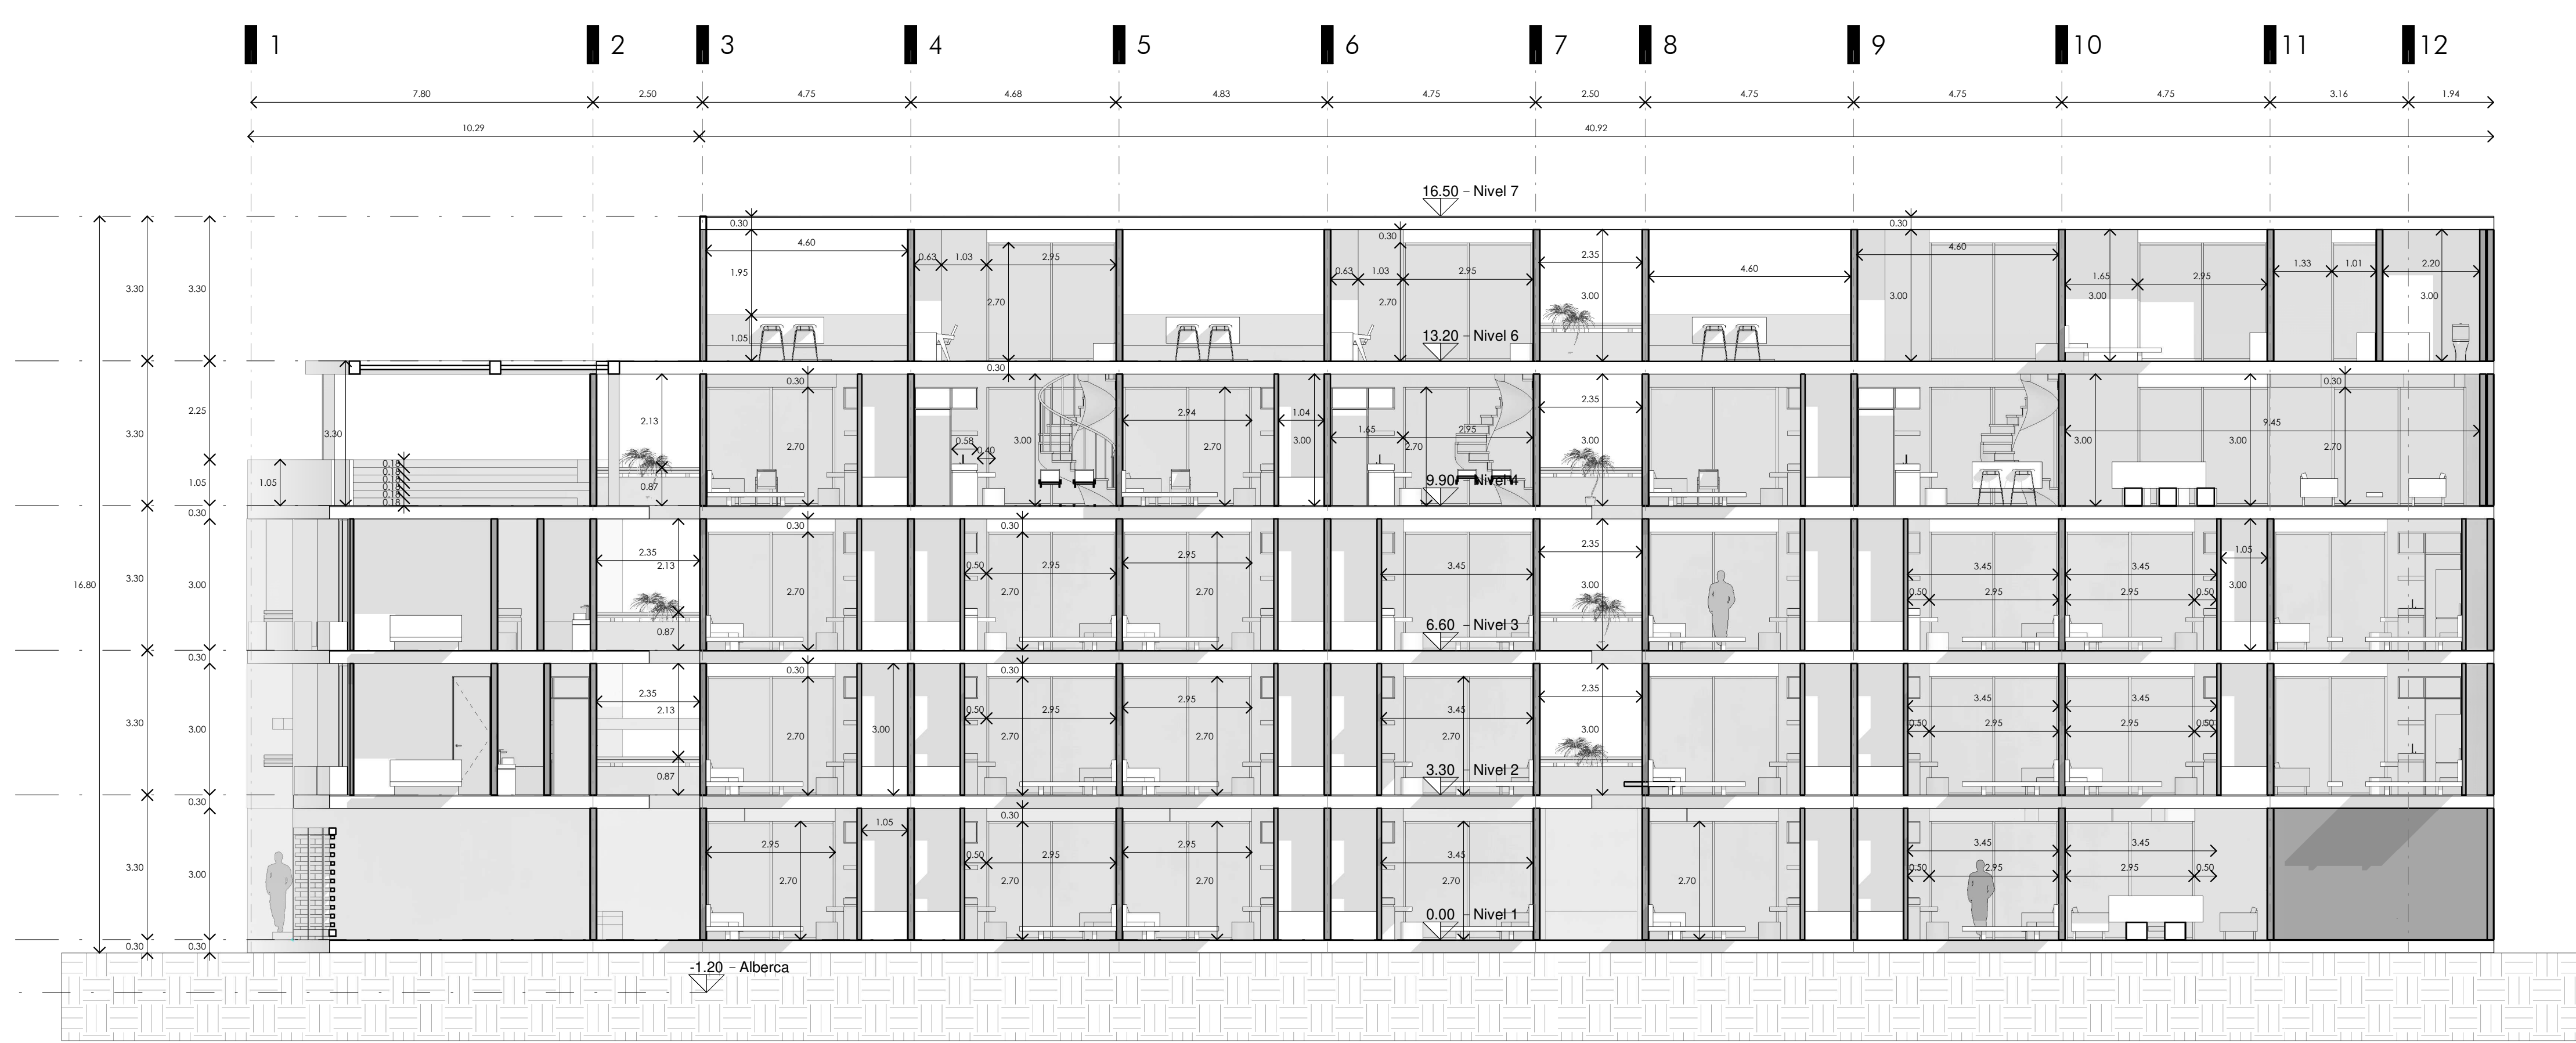


1 Sección longitudinal
1:100


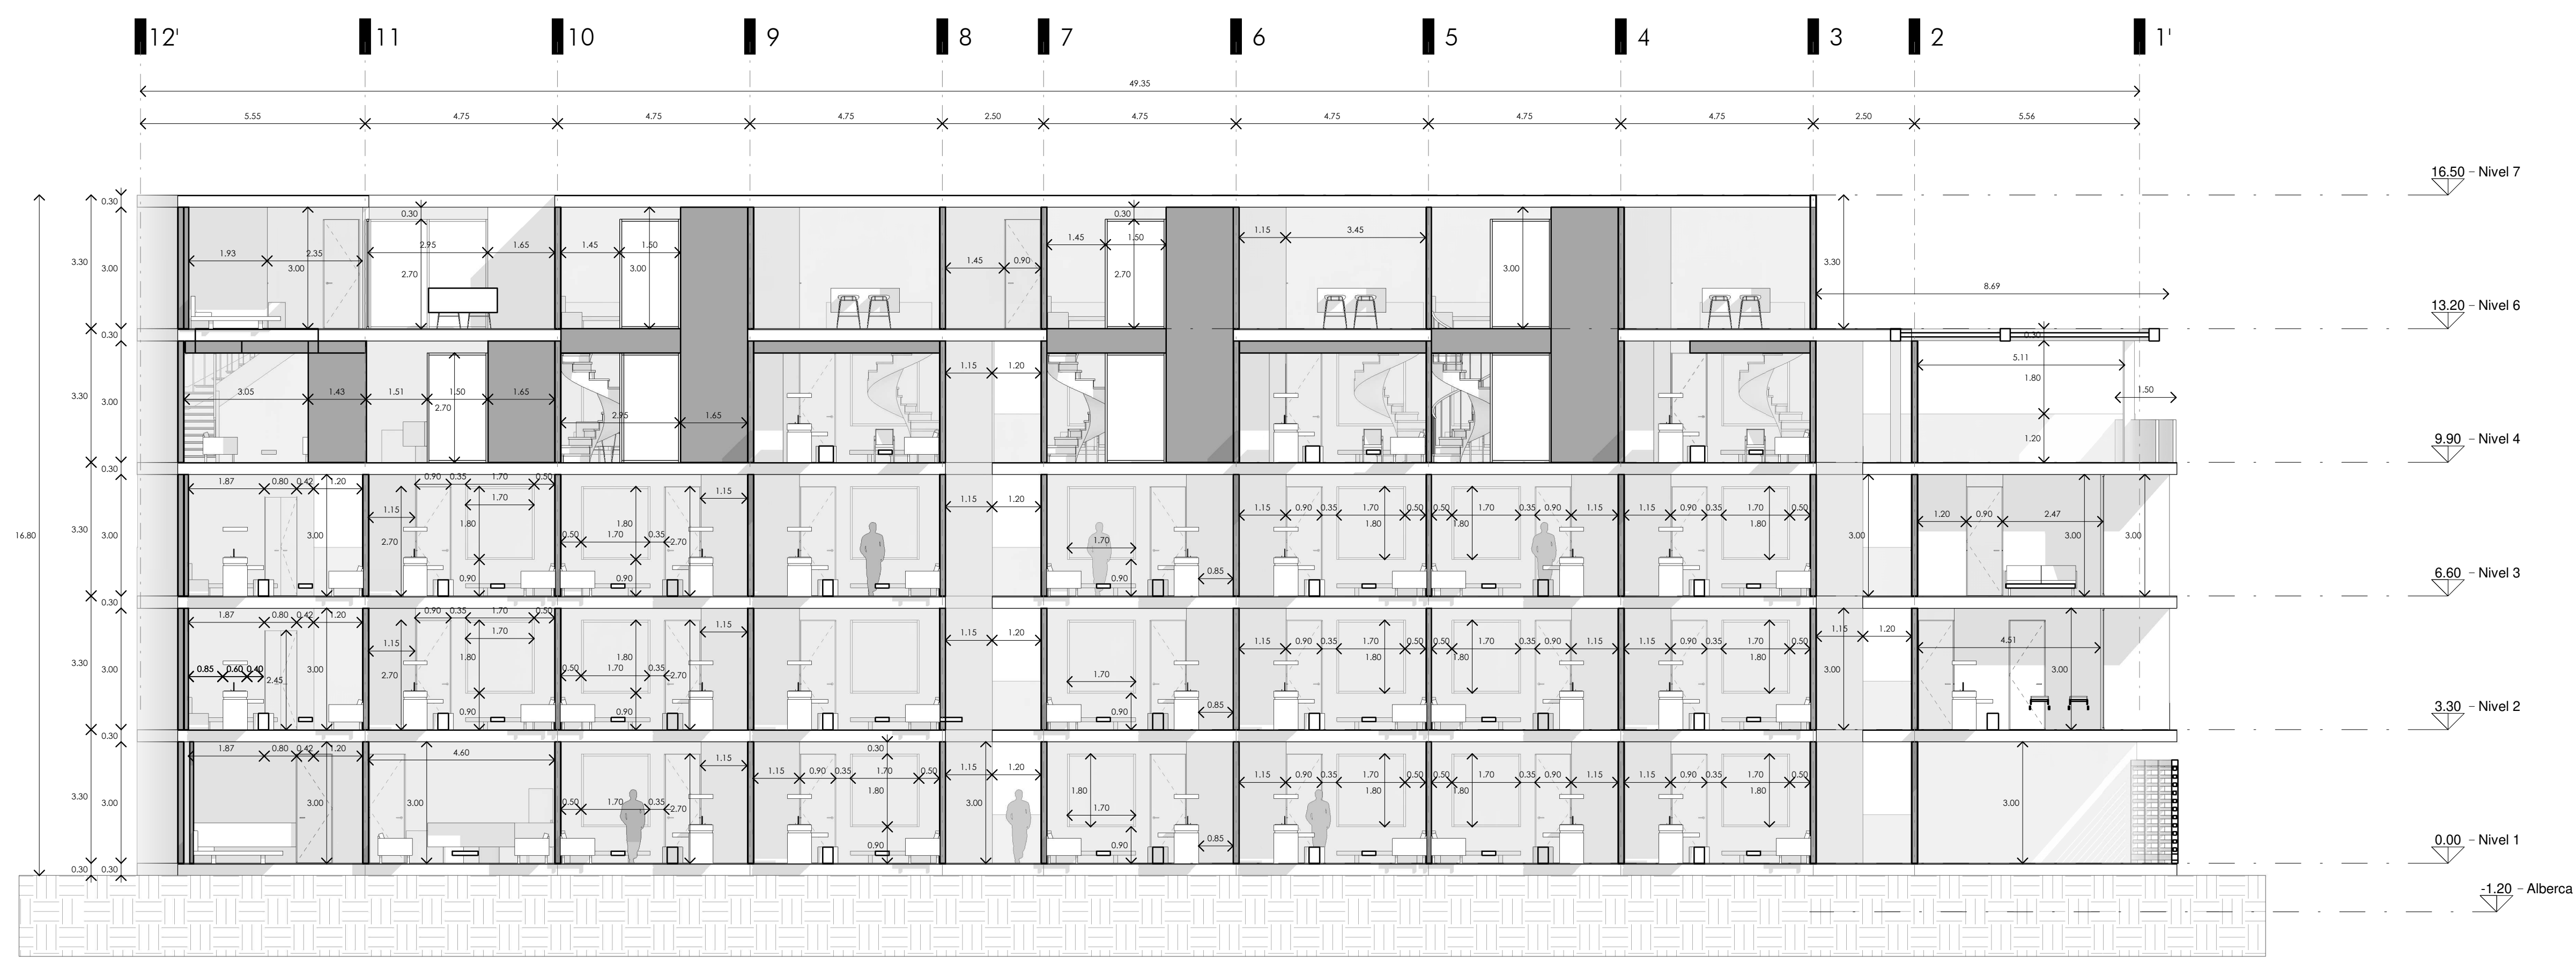


2 Sección longitudinal 02
1:100

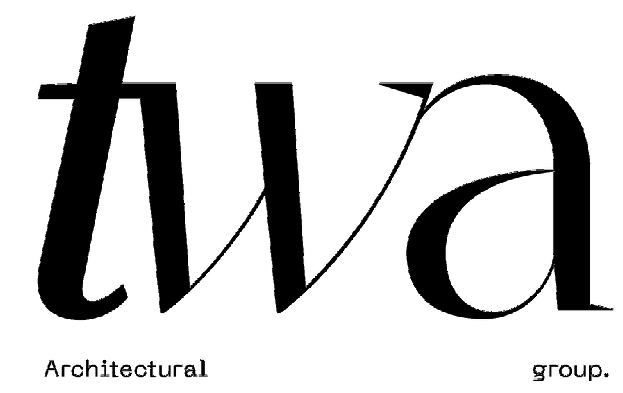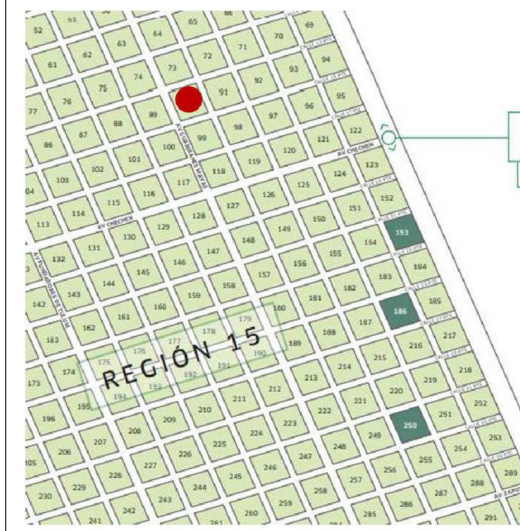 <p>Architectural group.</p>	<p>Información de proyecto</p> <p>Proyecto CASA MAKRAM</p> <p>Cliente GRUPO URBANA</p>	<p>Localización</p> <p>TULUM</p> 	<p>Simbología</p>	<p>Nomenclatura</p> <p>N.P.E. Nivel de Piso Terminado N.L.B.E. Nivel de Lucha Bajo de la Estructura N.L.B.P. Nivel de Lucha Bajo de Platin N.L.B.L. Nivel de Lucha Bajo de Llave N.L.A.P. Nivel Lucha Alto de Pared</p>	<p>Notas</p> <p>Dimensiones en metros excepto las indicadas en otra unidad. Todas las dimensiones en metros. Las dimensiones y los ejes gobiernan al dibujo. Los comentarios en el sitio deben verificar todos los medidas y niveles indicados en el proyecto antes de realizar cualquier trabajo e informar cualquier discrepancia al coordinador del sitio. El nivel rpt = -0.00 considera el acabado final.</p>	<p>Resumen</p> <p>Diseñador</p>	<p>Firmas</p> <p>Propietario</p> <p>DBO</p> <p>Corresponsable en CUBA</p>	<p>Dibujo TWA Architectural Group</p> <p>Dibujo TWA Architectural Group</p> <p>Revisó Arq. José Larroca Fink</p> <p>Nombre de Plano Sección Longitudinal</p> <p>ESCALA 1:100</p> <p>FECHA 02/09/22</p> <p>CLAVE ARQ08</p> <p>SELO</p>
---	--	---	--------------------------	--	---	--	--	---

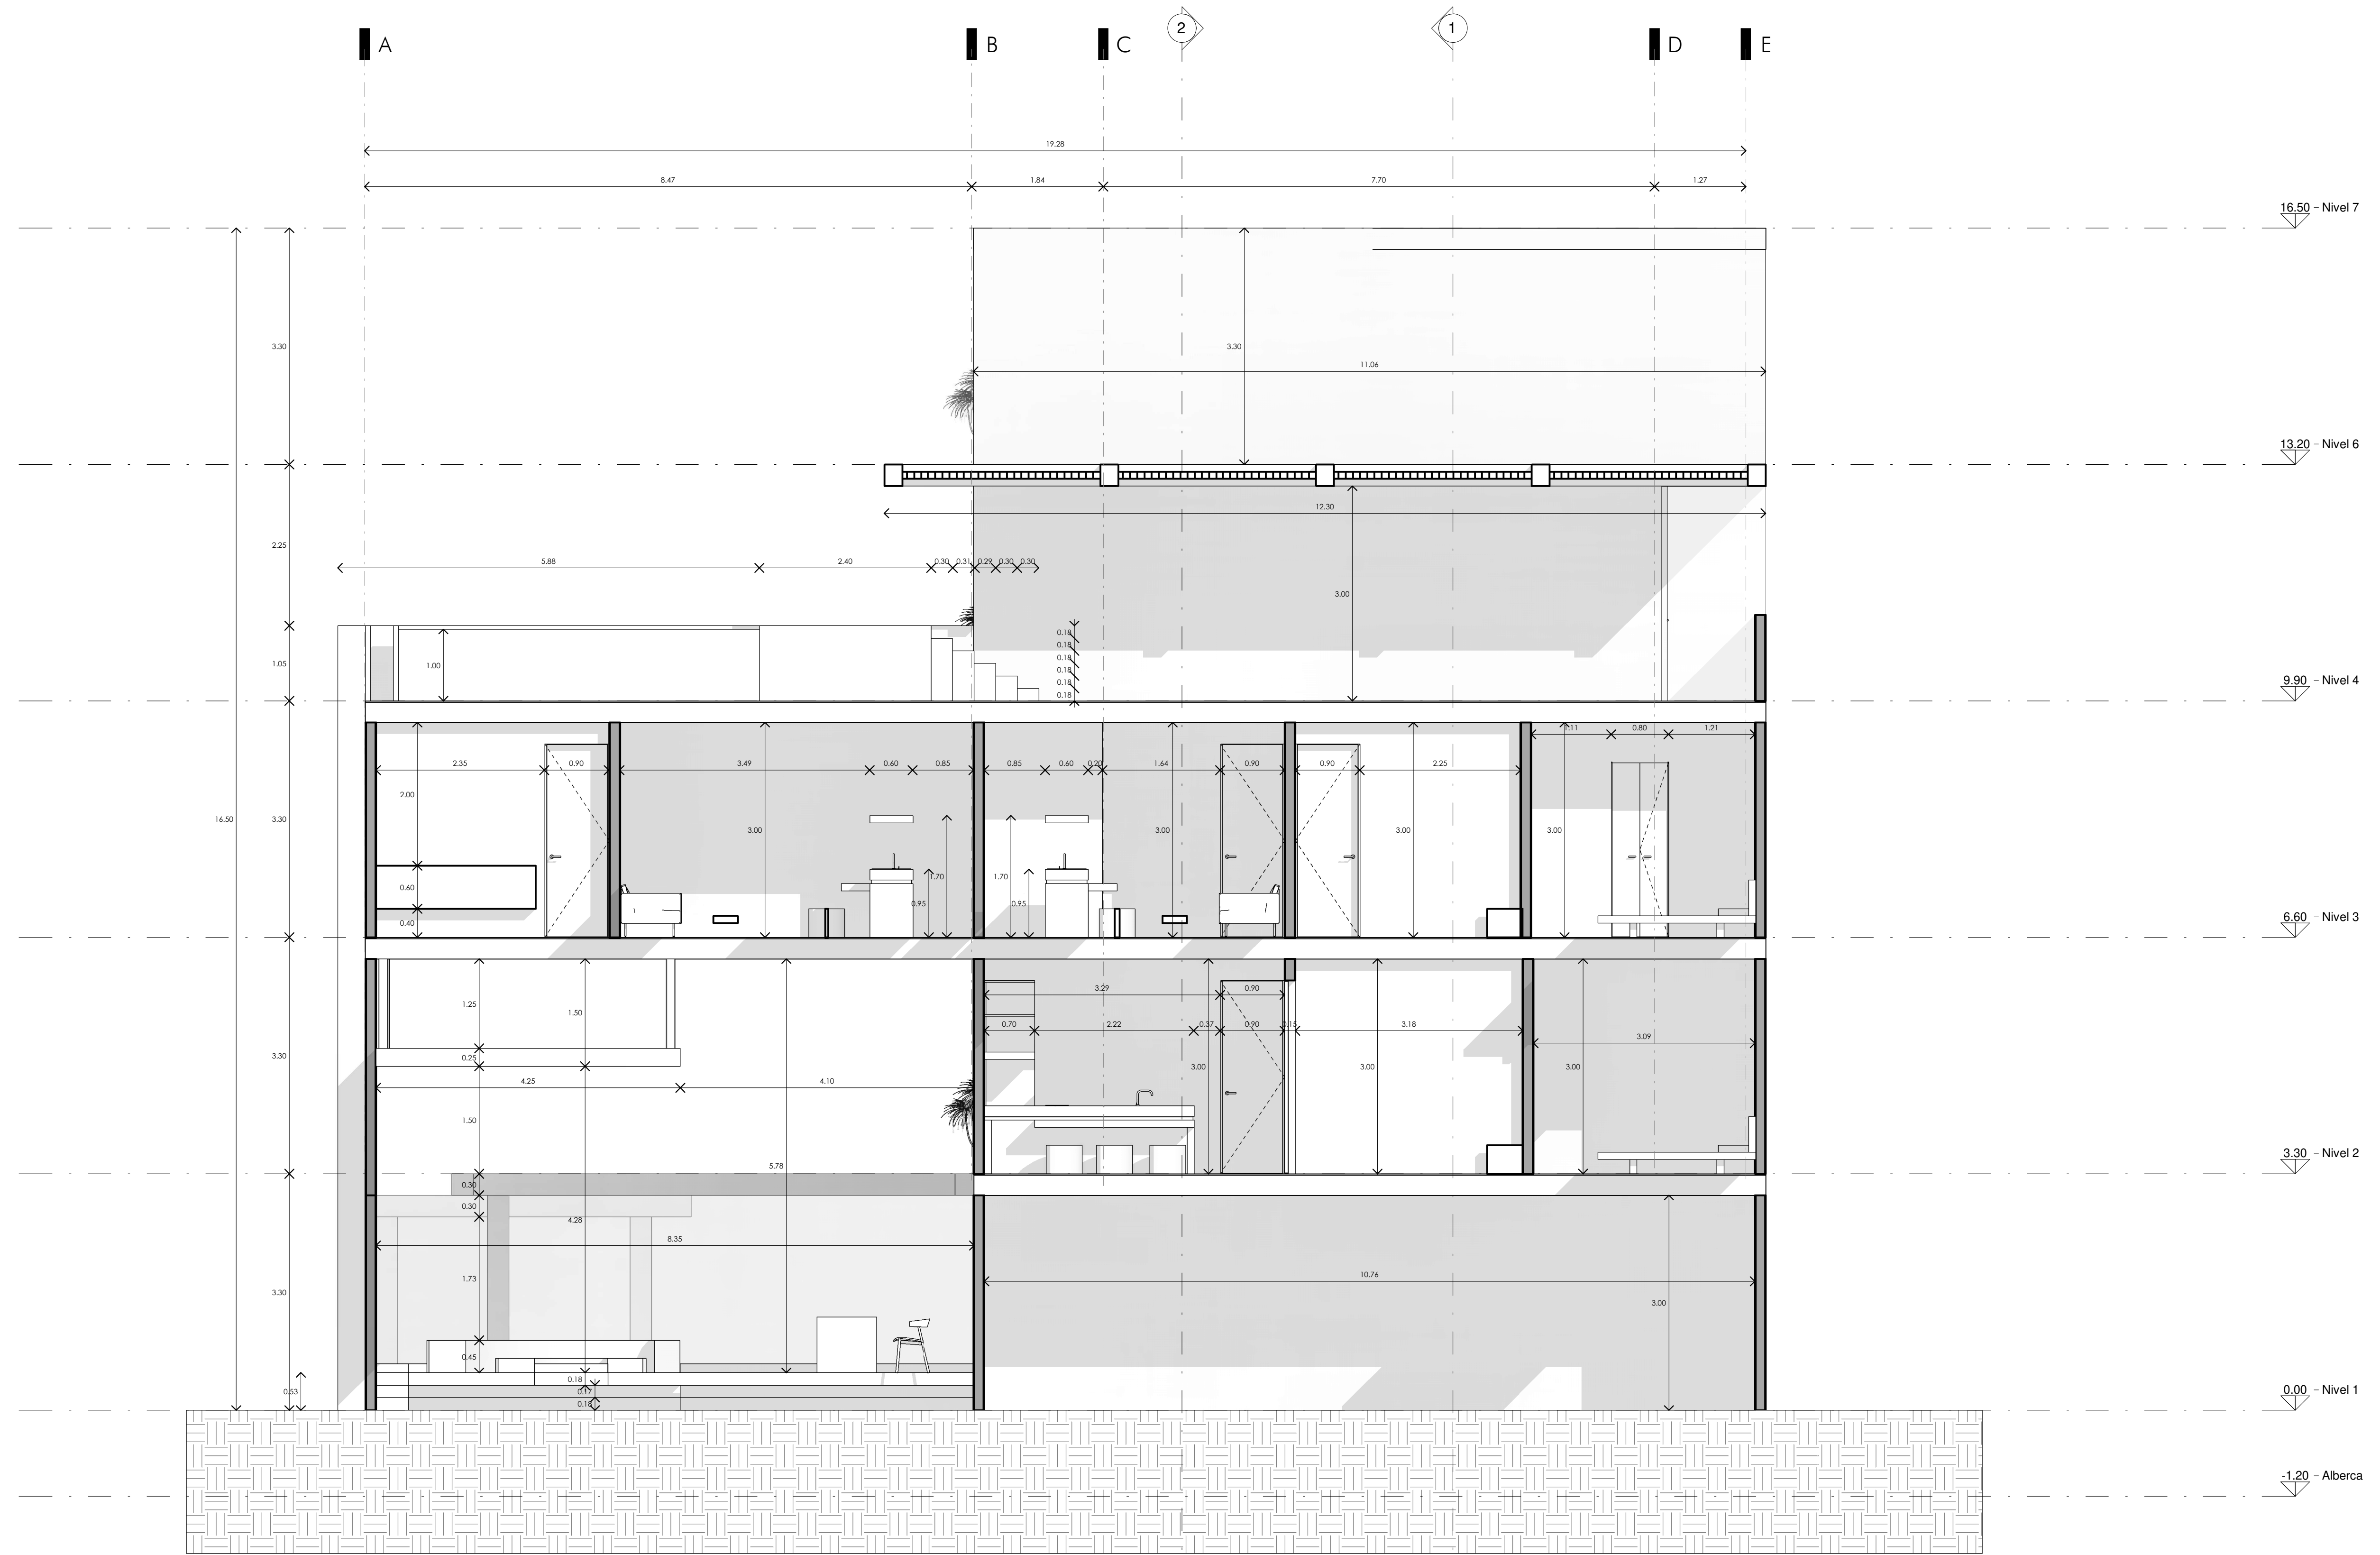

1 Sección Transversal
1:50

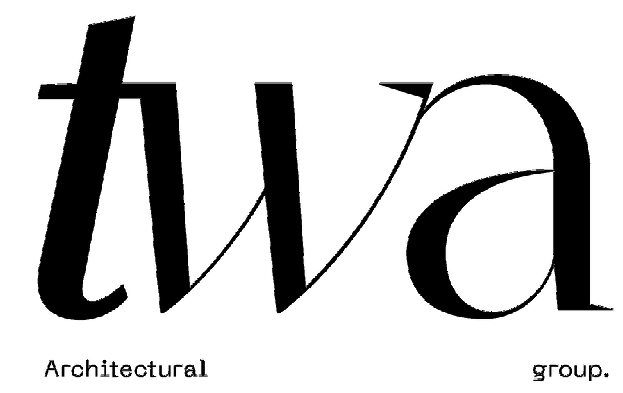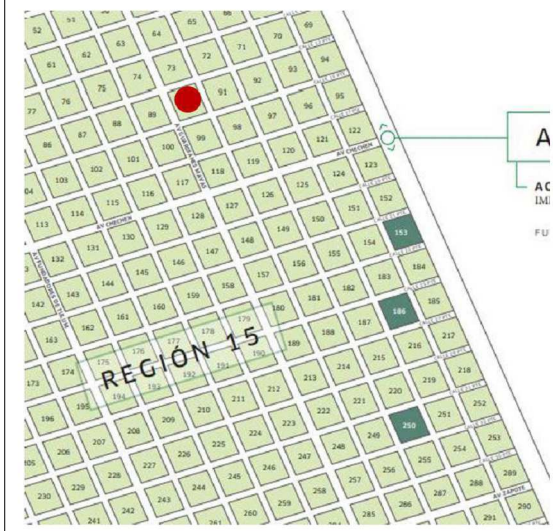	<p>Información de proyecto</p> <p>Proyecto CASA MAKRAM</p> <p>Cliente GRUPO URBANA</p>	<p>Localización</p> <p>TULUM</p> 	<p>Simbología</p>	<p>Nomenclatura</p> <p>N.P.F. Nivel de Piso Terminado N.L.B.E. Nivel de Lucha Bajo de la Estructura N.L.B.P. Nivel de Lucha Bajo de Plafón N.L.B.L. Nivel de Lucha Bajo de Llave N.L.A.P. Nivel Lucha Alto de Pared</p>	<p>Notas</p> <p>Dimensiones en metros excepto las indicadas en otra unidad. Todas las dimensiones en metros. Las dimensiones y los espejados en el dibujo. Los comentarios en el sitio deben verificar todos los medidas y niveles indicados en el proyecto antes de realizar cualquier trabajo e informar cualquier discrepancia al coordinador del sitio. El nivel opt = -0.00 considera al acabado final.</p>	<p>Resumen</p> <p>Diseñador</p>	<p>Firmas</p> <p>Propietario</p> <p>DBO</p> <p>Responsable en C.O.U.F.A.</p>	<p>Dibujó TWA Architectural Group</p> <p>Dibujó TWA Architectural Group</p> <p>Revisó Arq. José Larroca Fink</p> <p>Nombre de Plano Sección Transversal</p> <p>ESCALA 1:50</p> <p>FECHA 02/09/22</p> <p>CLAVE ARQ09</p> <p>SELO</p>
---	--	---	--------------------------	--	---	--	---	---