
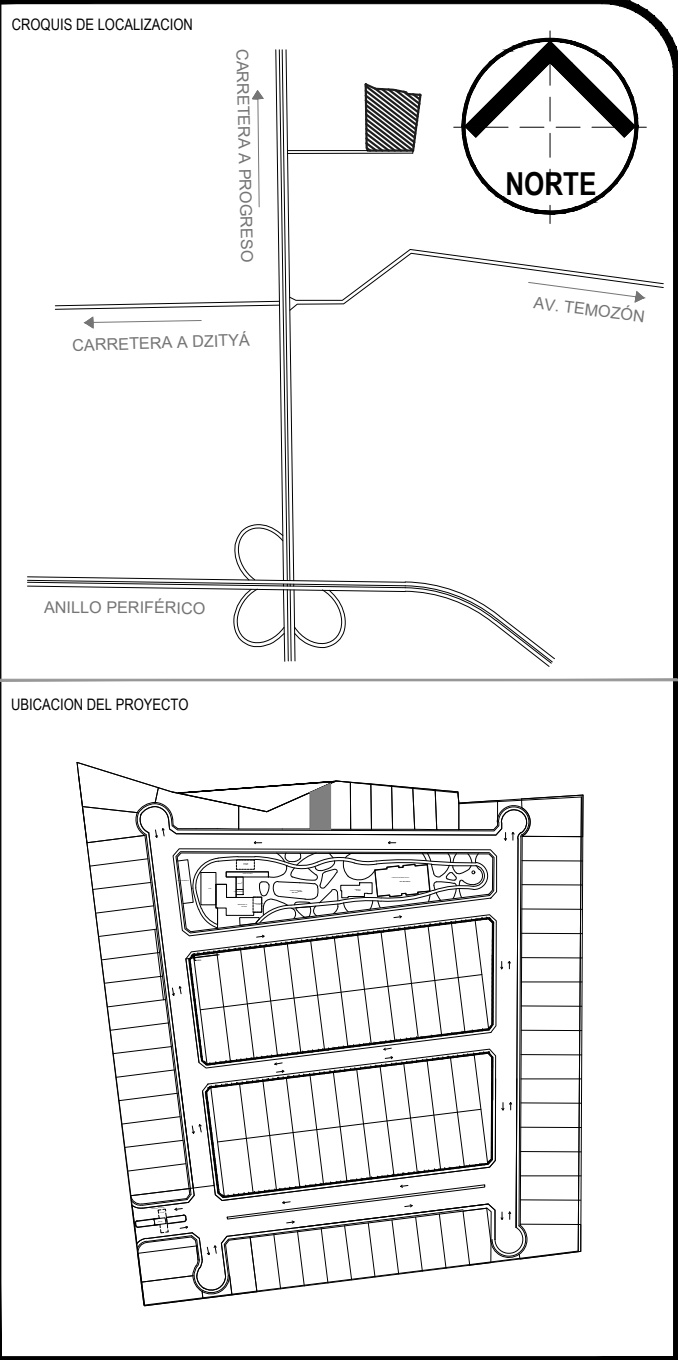


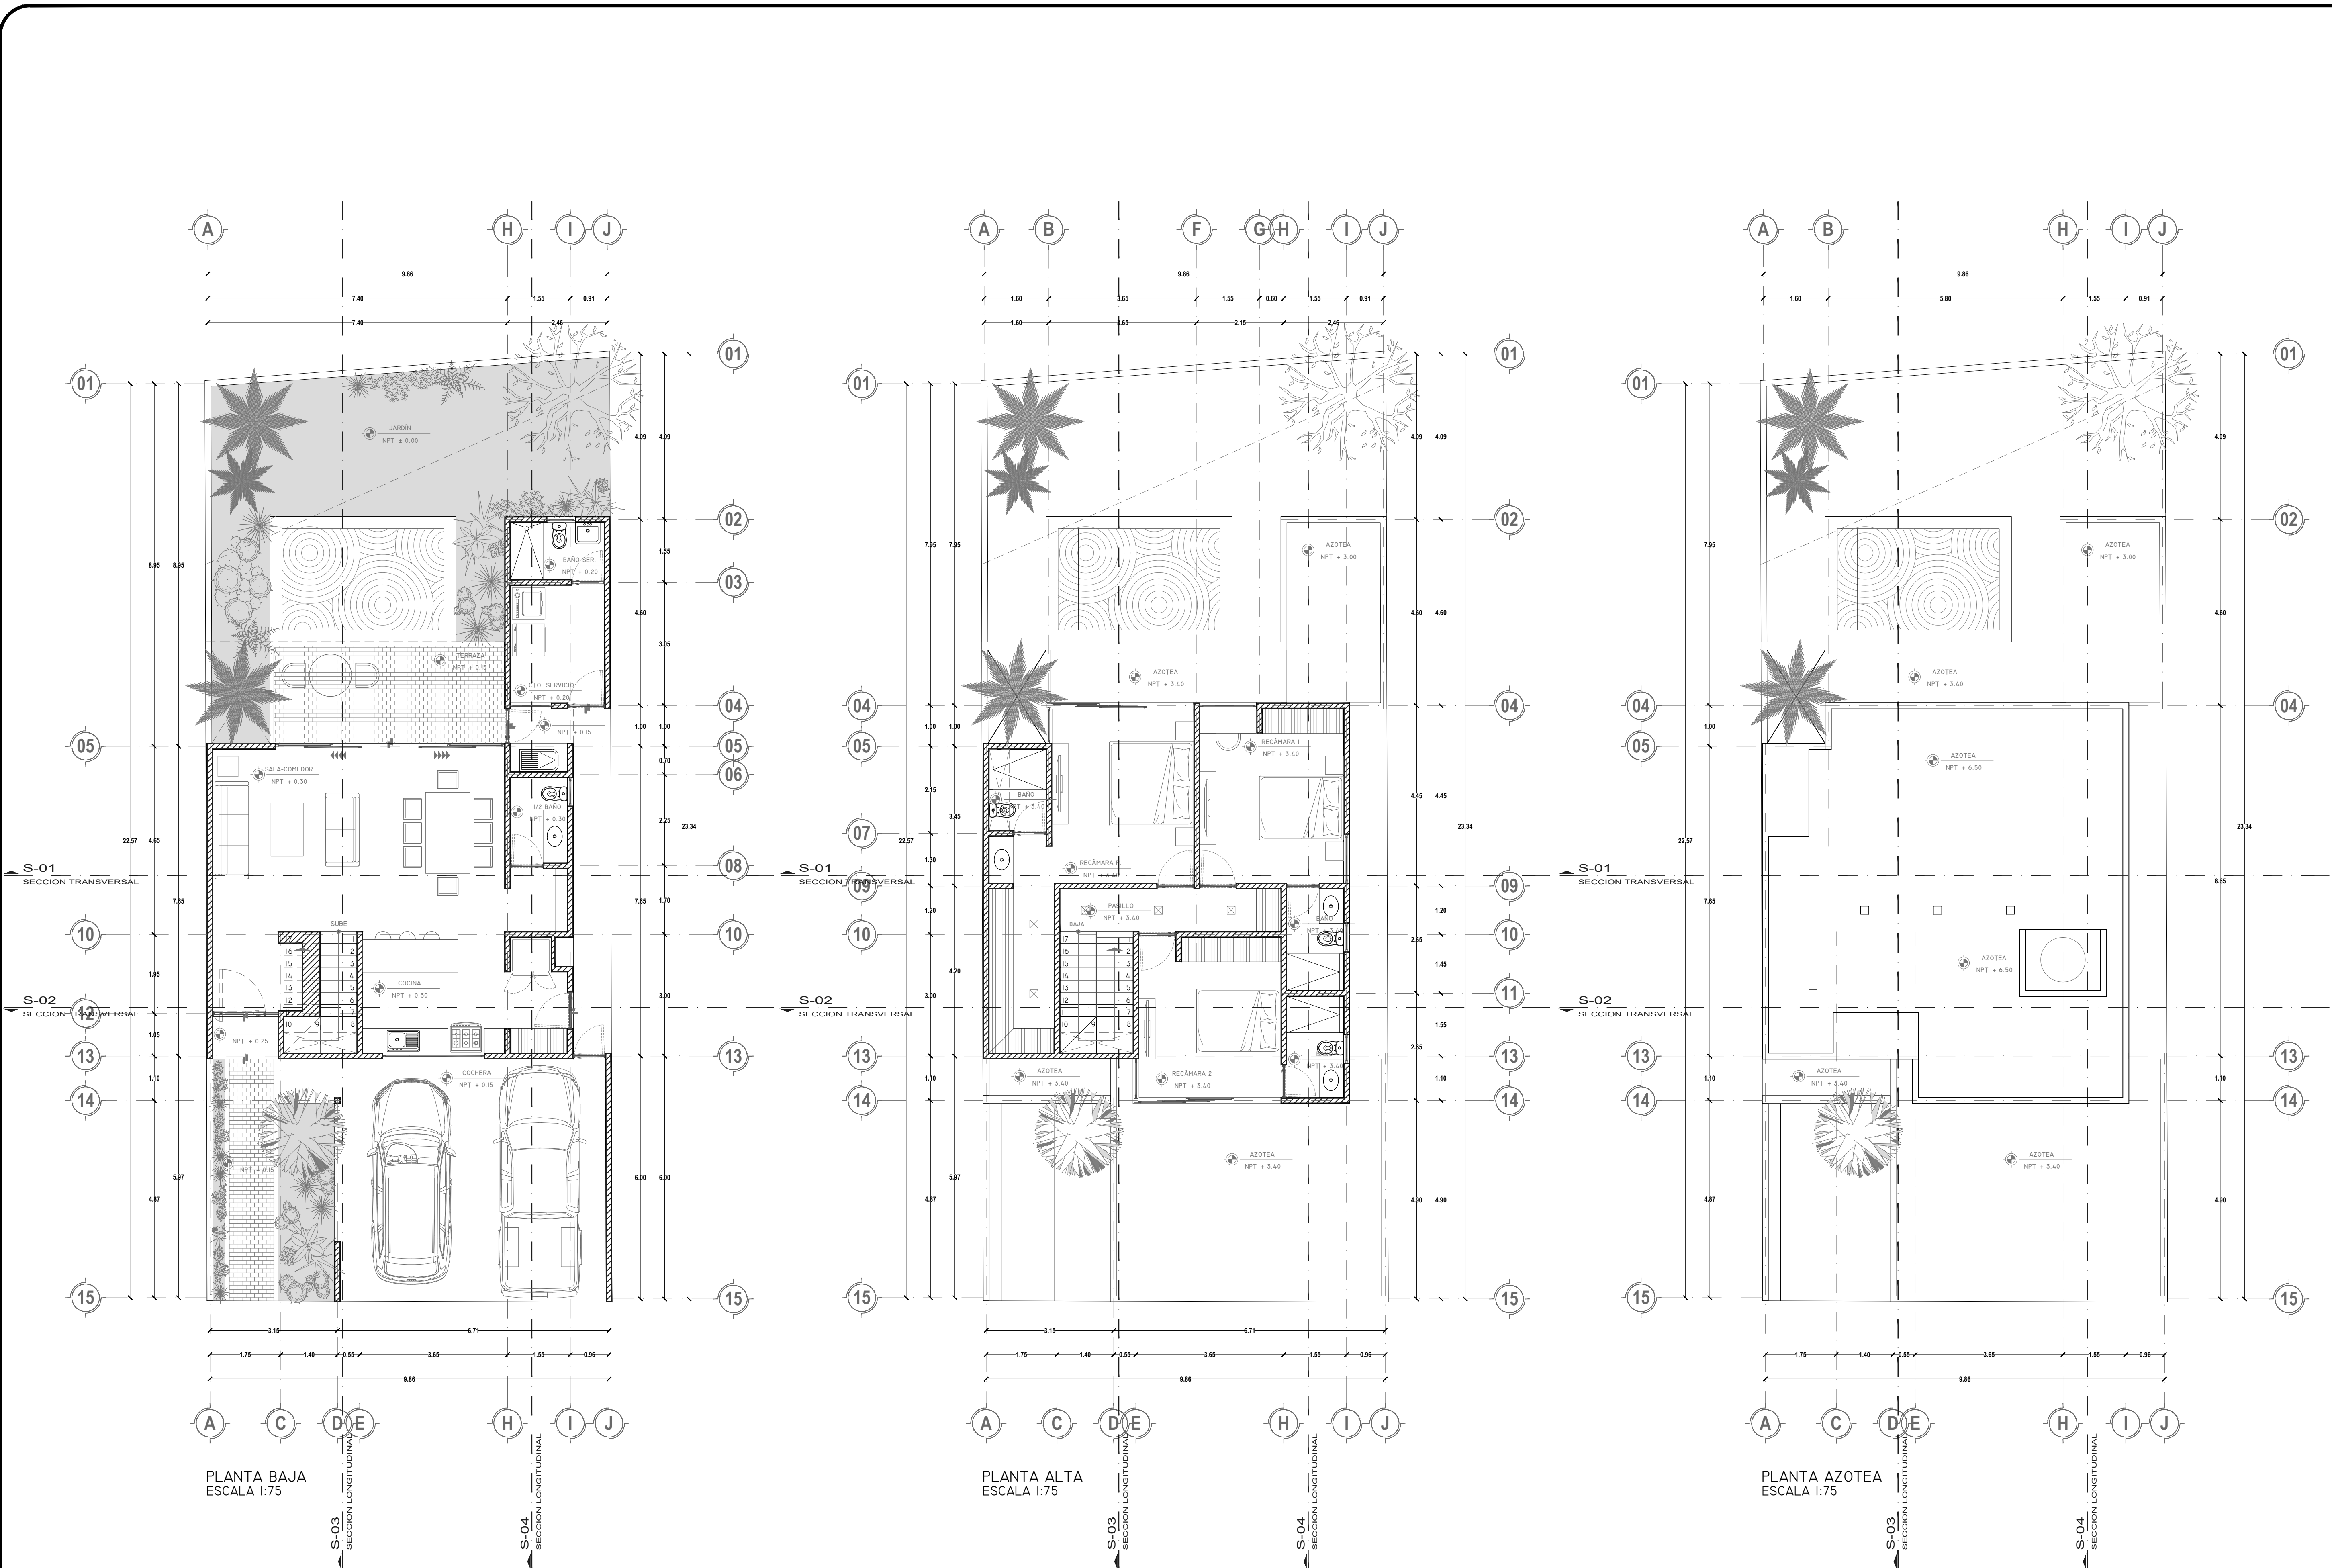

NOMENCLATURA DEL PROYECTO	
	INDICA NIVEL DE PISO TERMINADO EN PLANTA
	INDICA NIVEL EN CORTE Y ALZADO
	INDICA NIVEL EN CORTE SEGÚN ÁREA
	NIVEL DE PISO TERMINADO
	INDICA PENDIENTE EN AZOTEA
	CAMBIO DE NIVEL EN PISO
	PAÑO DE PUERTAVENTANA CORREDIZO EN PLANTA Y ALZADO
	PAÑO DE PUERTAVENTANA FIJO
	INDICA COTAS A EJE
	INDICA MURO
	INDICA MURO DE PANEL DE YESO
	INDICA COLUMNA DE ACERO
	INDICA CANCELERÍA
	INDICA EJE
	INDICA LINEA DE CORTE REFERIDA EN PLANOS RESPECTIVOS

SIMBOLOGÍA		
M2 TERRENO 204.31	100%	
ÁREA VERDE 31.59	15.46 %	A.V + A.P = 22.42%
ÁREA PERMEABLE 14.23	6.96 %	
M2 PLANTA BAJA 138.24		
M2 PLANTA ALTA 83.97		
M2 TOTALES	222.21	

NOTAS / OBSERVACIONES

CLASE	PROYECTO
C.A.E - ARQ	CASA TIPO E
01	UBICACIÓN
	TABLAJE 30908, TEMOZÓN, MÉRIDA, YUCATÁN
ESCALA	PLANO
1:75	PLANTAS ARQUITECTÓNICAS
PROPIETARIO	FECHA
PROFEVI	ENERO 2022
COLABORADORES	
JAHIEL POOL	