



DESGLOSE DE ÁREAS VERDES

- 441 M2 ÁREA VERDE 1
- 1,309 M2 ÁREA VERDE 2
- 1,335 M2 ÁREA VERDE 3
- 1,579 M2 ÁREA VERDE 4
- 1,398 M2 ÁREA VERDE 5
- 1,240 M2 ÁREA VERDE 6
- 8,148 M2 ÁREA VERDE 7
- 389 M2 ÁREA VERDE 8


15,839 M2 TOTAL AV

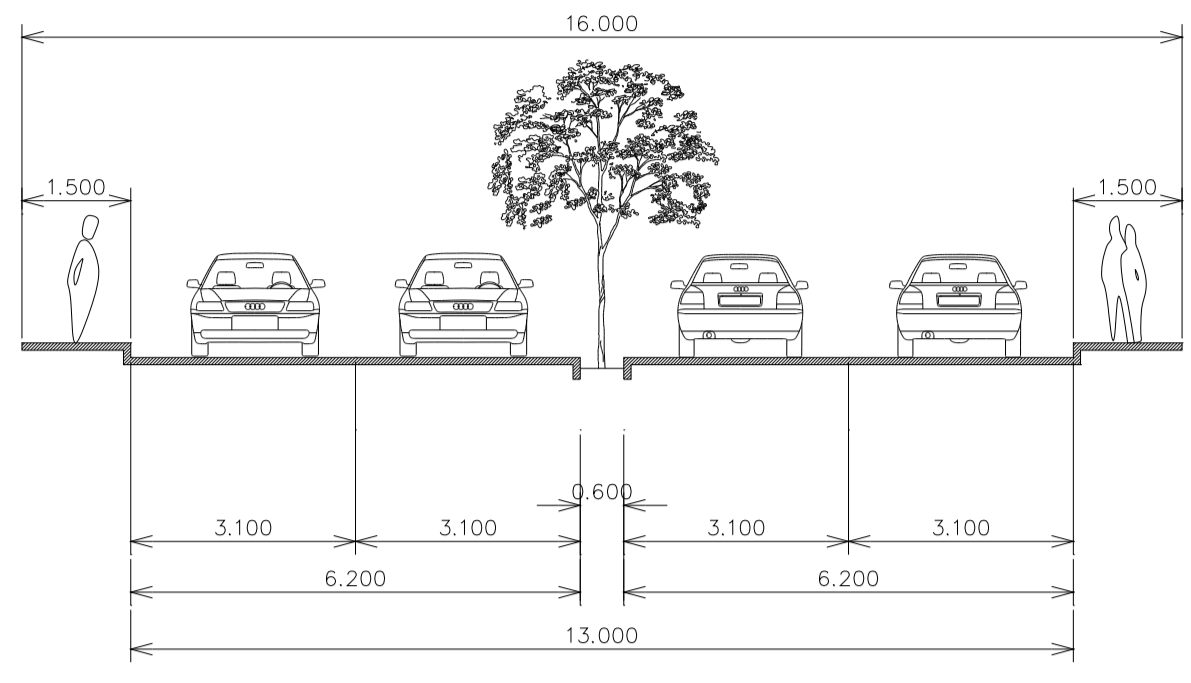

AVENIDA CENTRAL

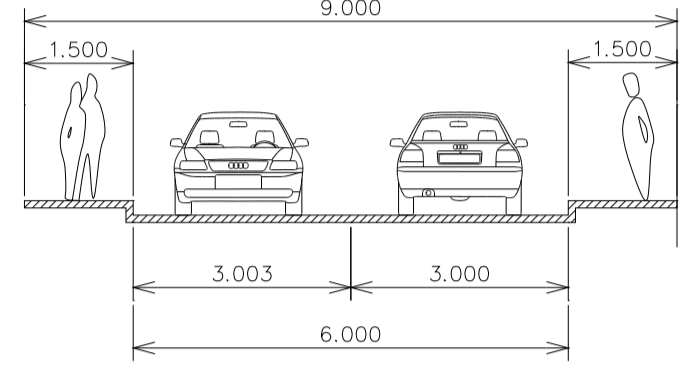

CALLE INTERIOR


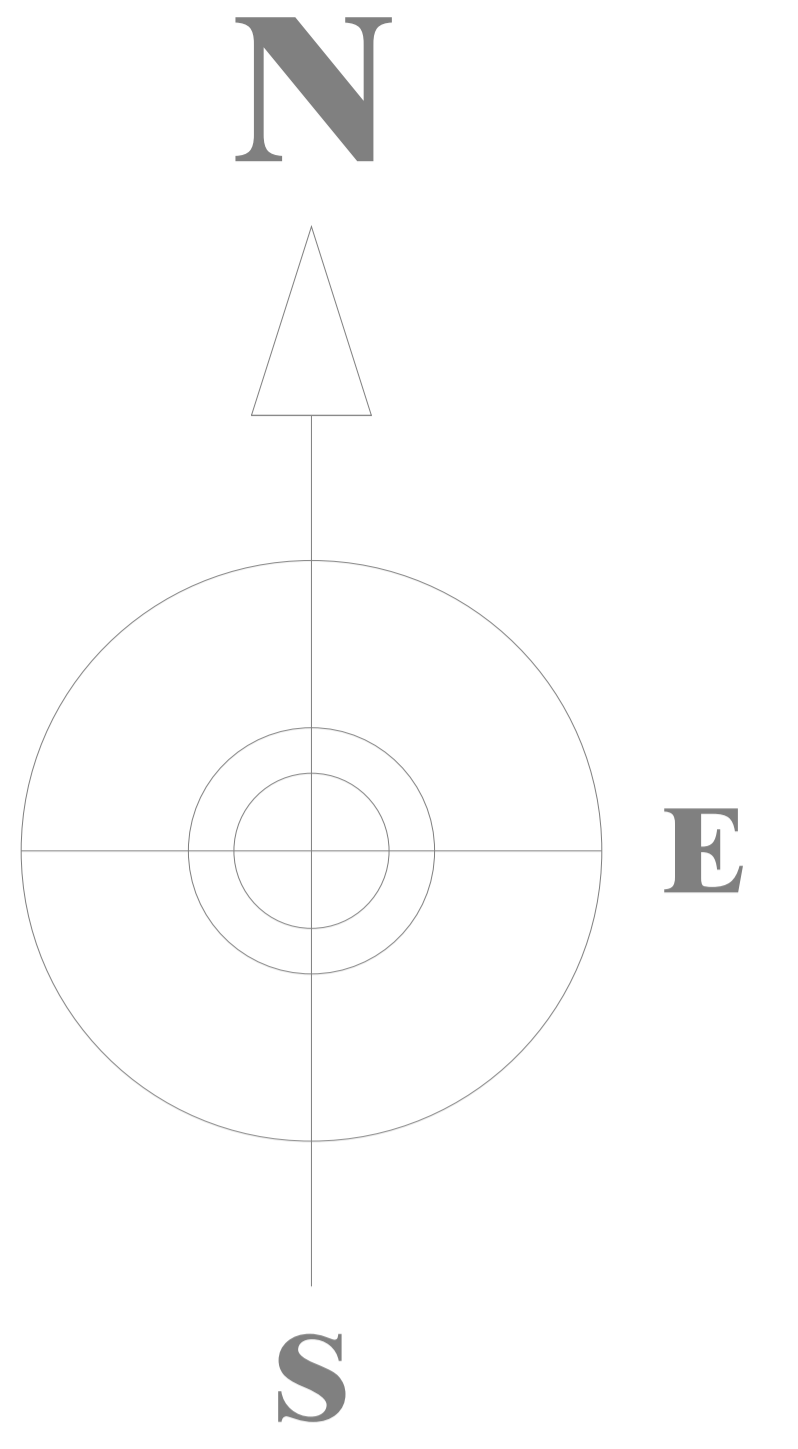


DESCRIPCIÓN 1RA ETAPA:
SOLARES:

ÁREAS DE LA LOTIFICACIÓN

100% TOTAL SOLAR 460,161 M2

- ÁREA VERDE 15,839 M2
- ÁREA INSTITUCIONAL 8,051 M2
- ÁREA EN VIAS 92,944 M2
- ÁREA COMERCIAL 32,508 M2
- ÁREA DE SOLARES 310,819 M2

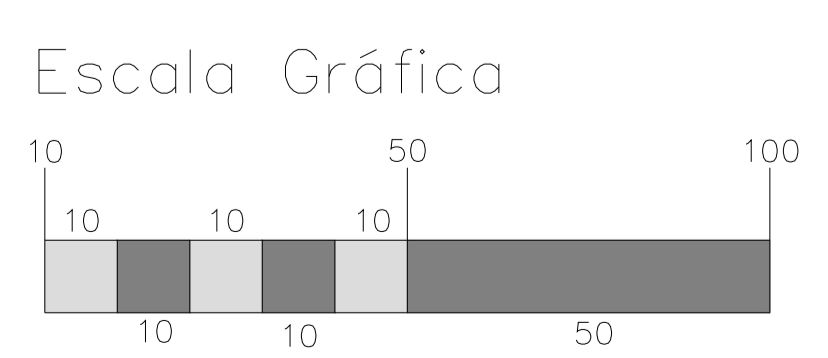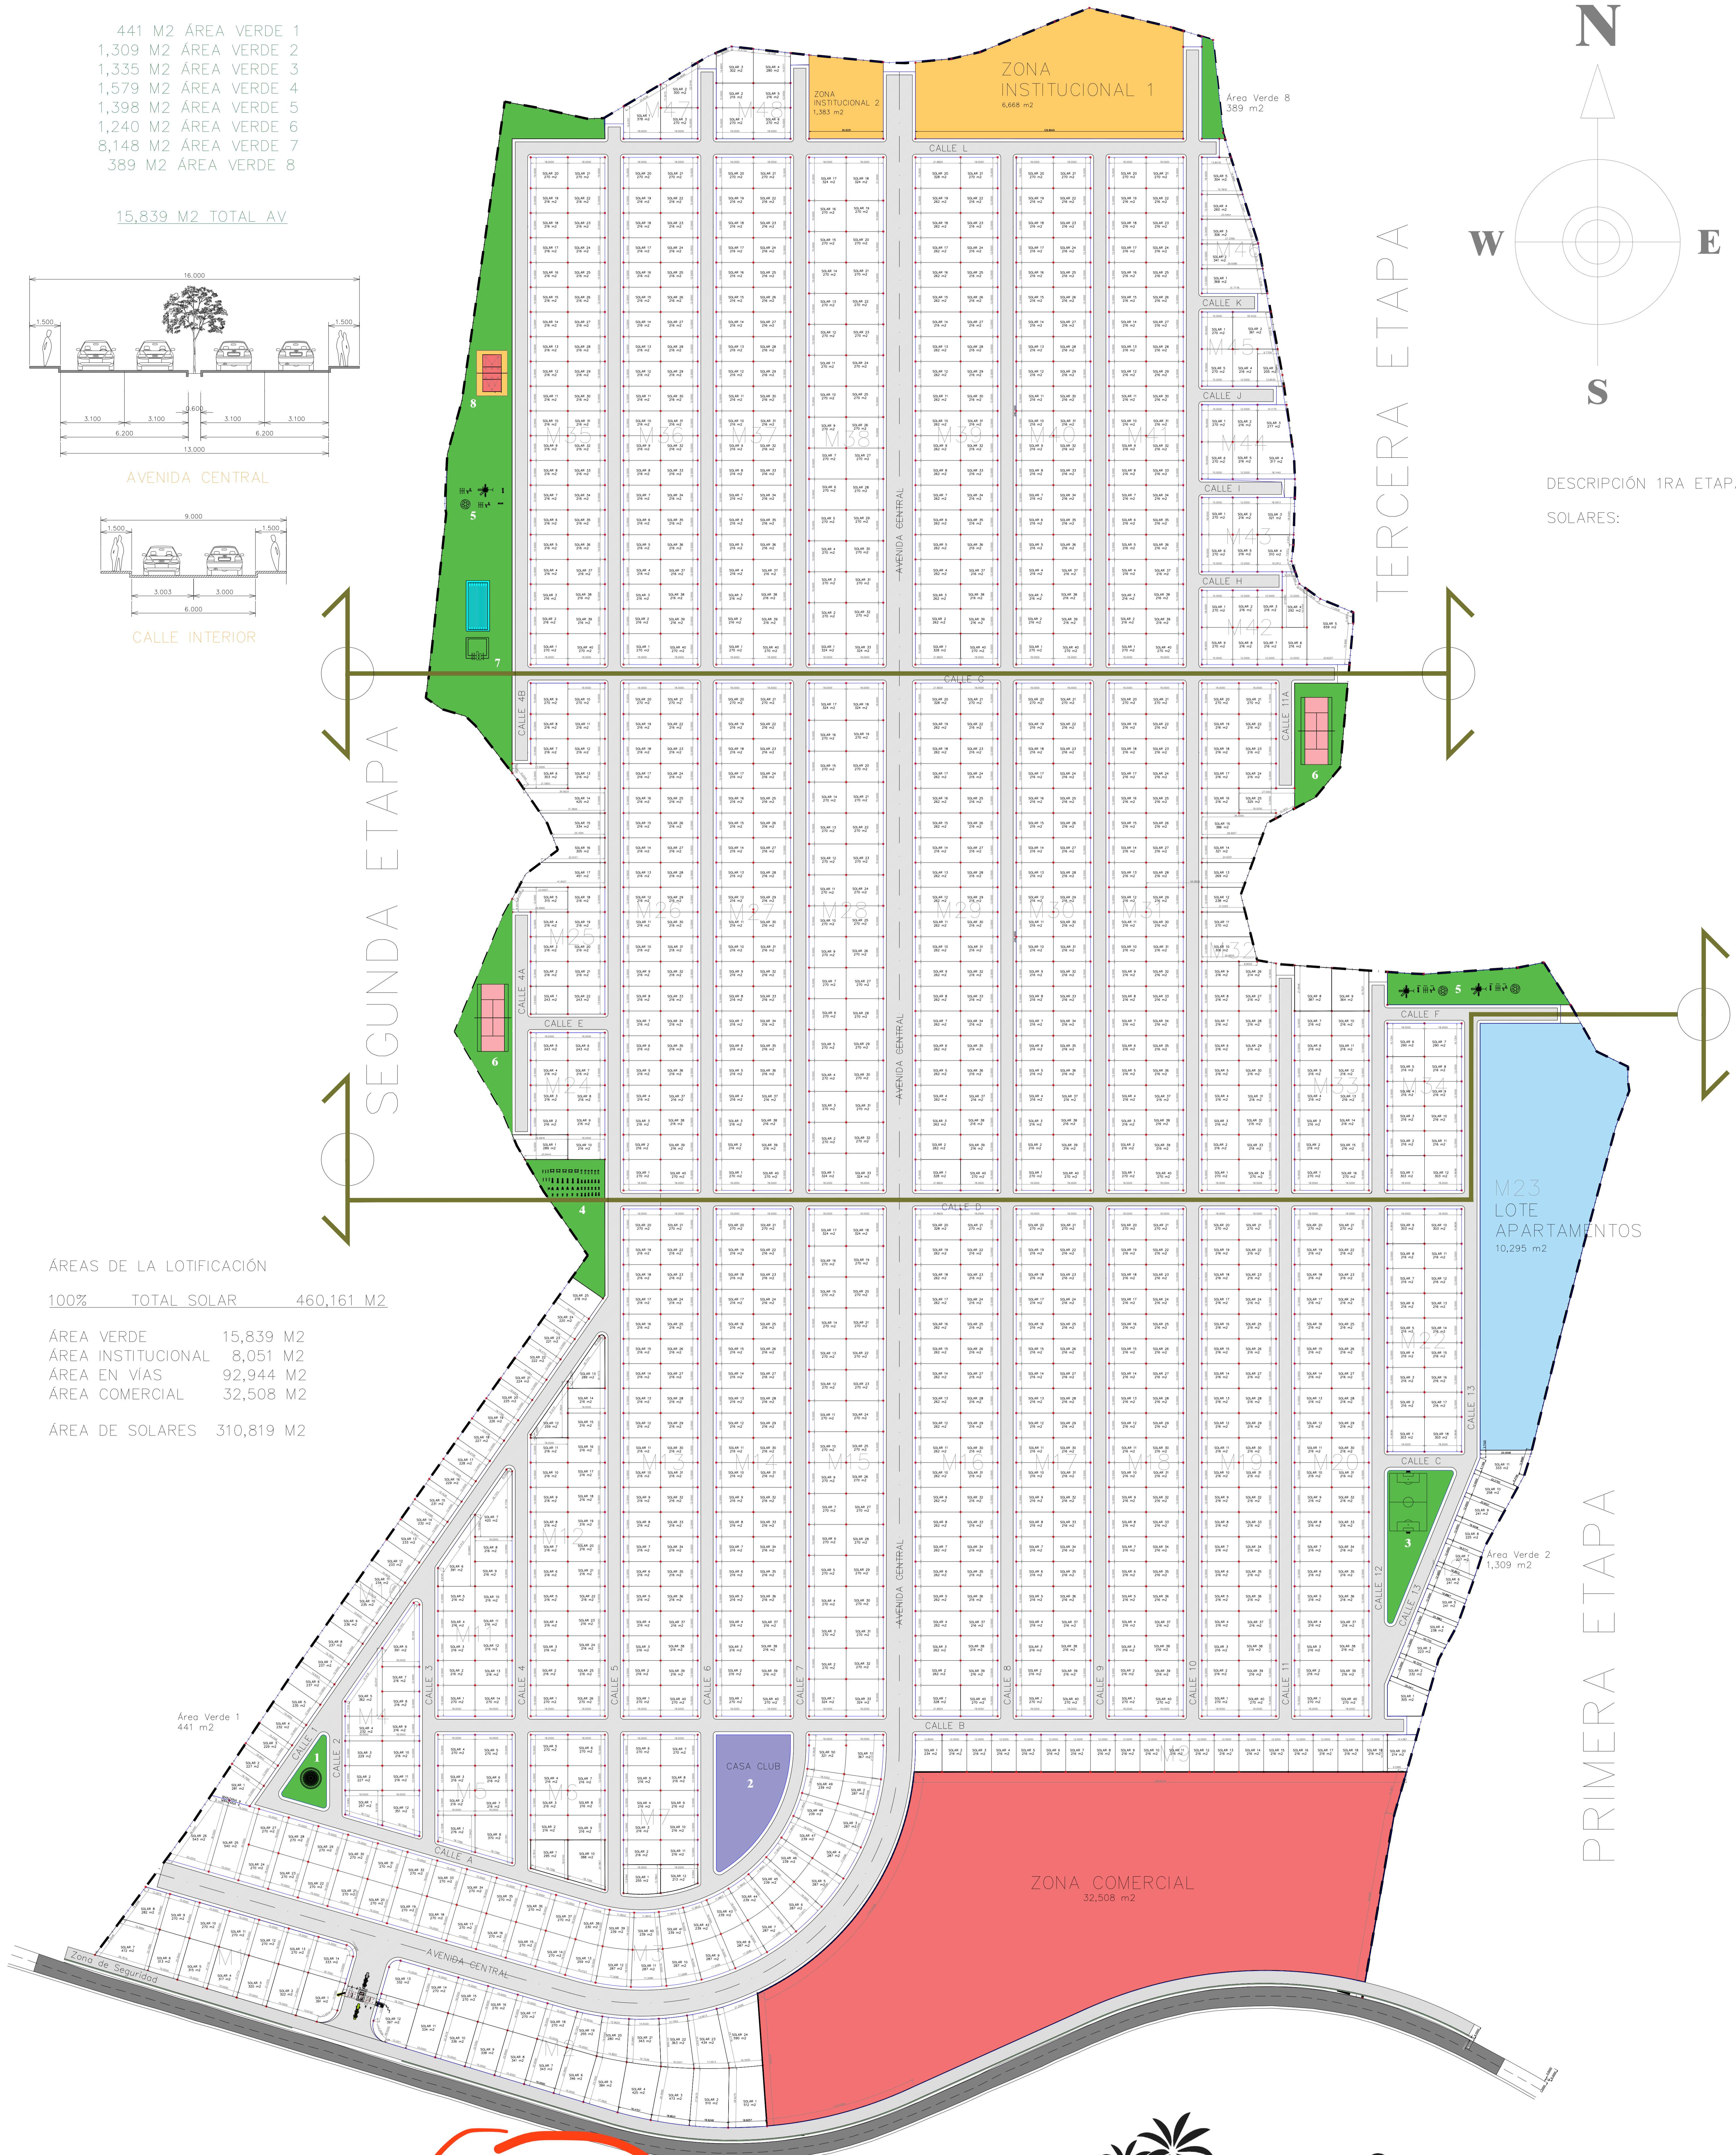

LEYENDA	
1	PILETA DE AGUA
2	CASA CLUB
3	CANCHA DE FUTBOL
4	GIMNASIO
5	JUEGOS PARA NIÑOS
6	CANCHA DE TENIS
7	PISCINA SEMIOLÍMPICA
8	CANCHA DE VOLEIBOL



PROMOTORA
INVERSIONES E INMOBILIARIA
HUACACHINA, S.R.L.

ALTA VISTA VILLAGE
URBANIZACIÓN PARCELARIA
EN LA SECCIÓN VALLE GINA
DISTRITO MUNICIPAL DE LA OTRA BANDA

9 MARZO 2022