
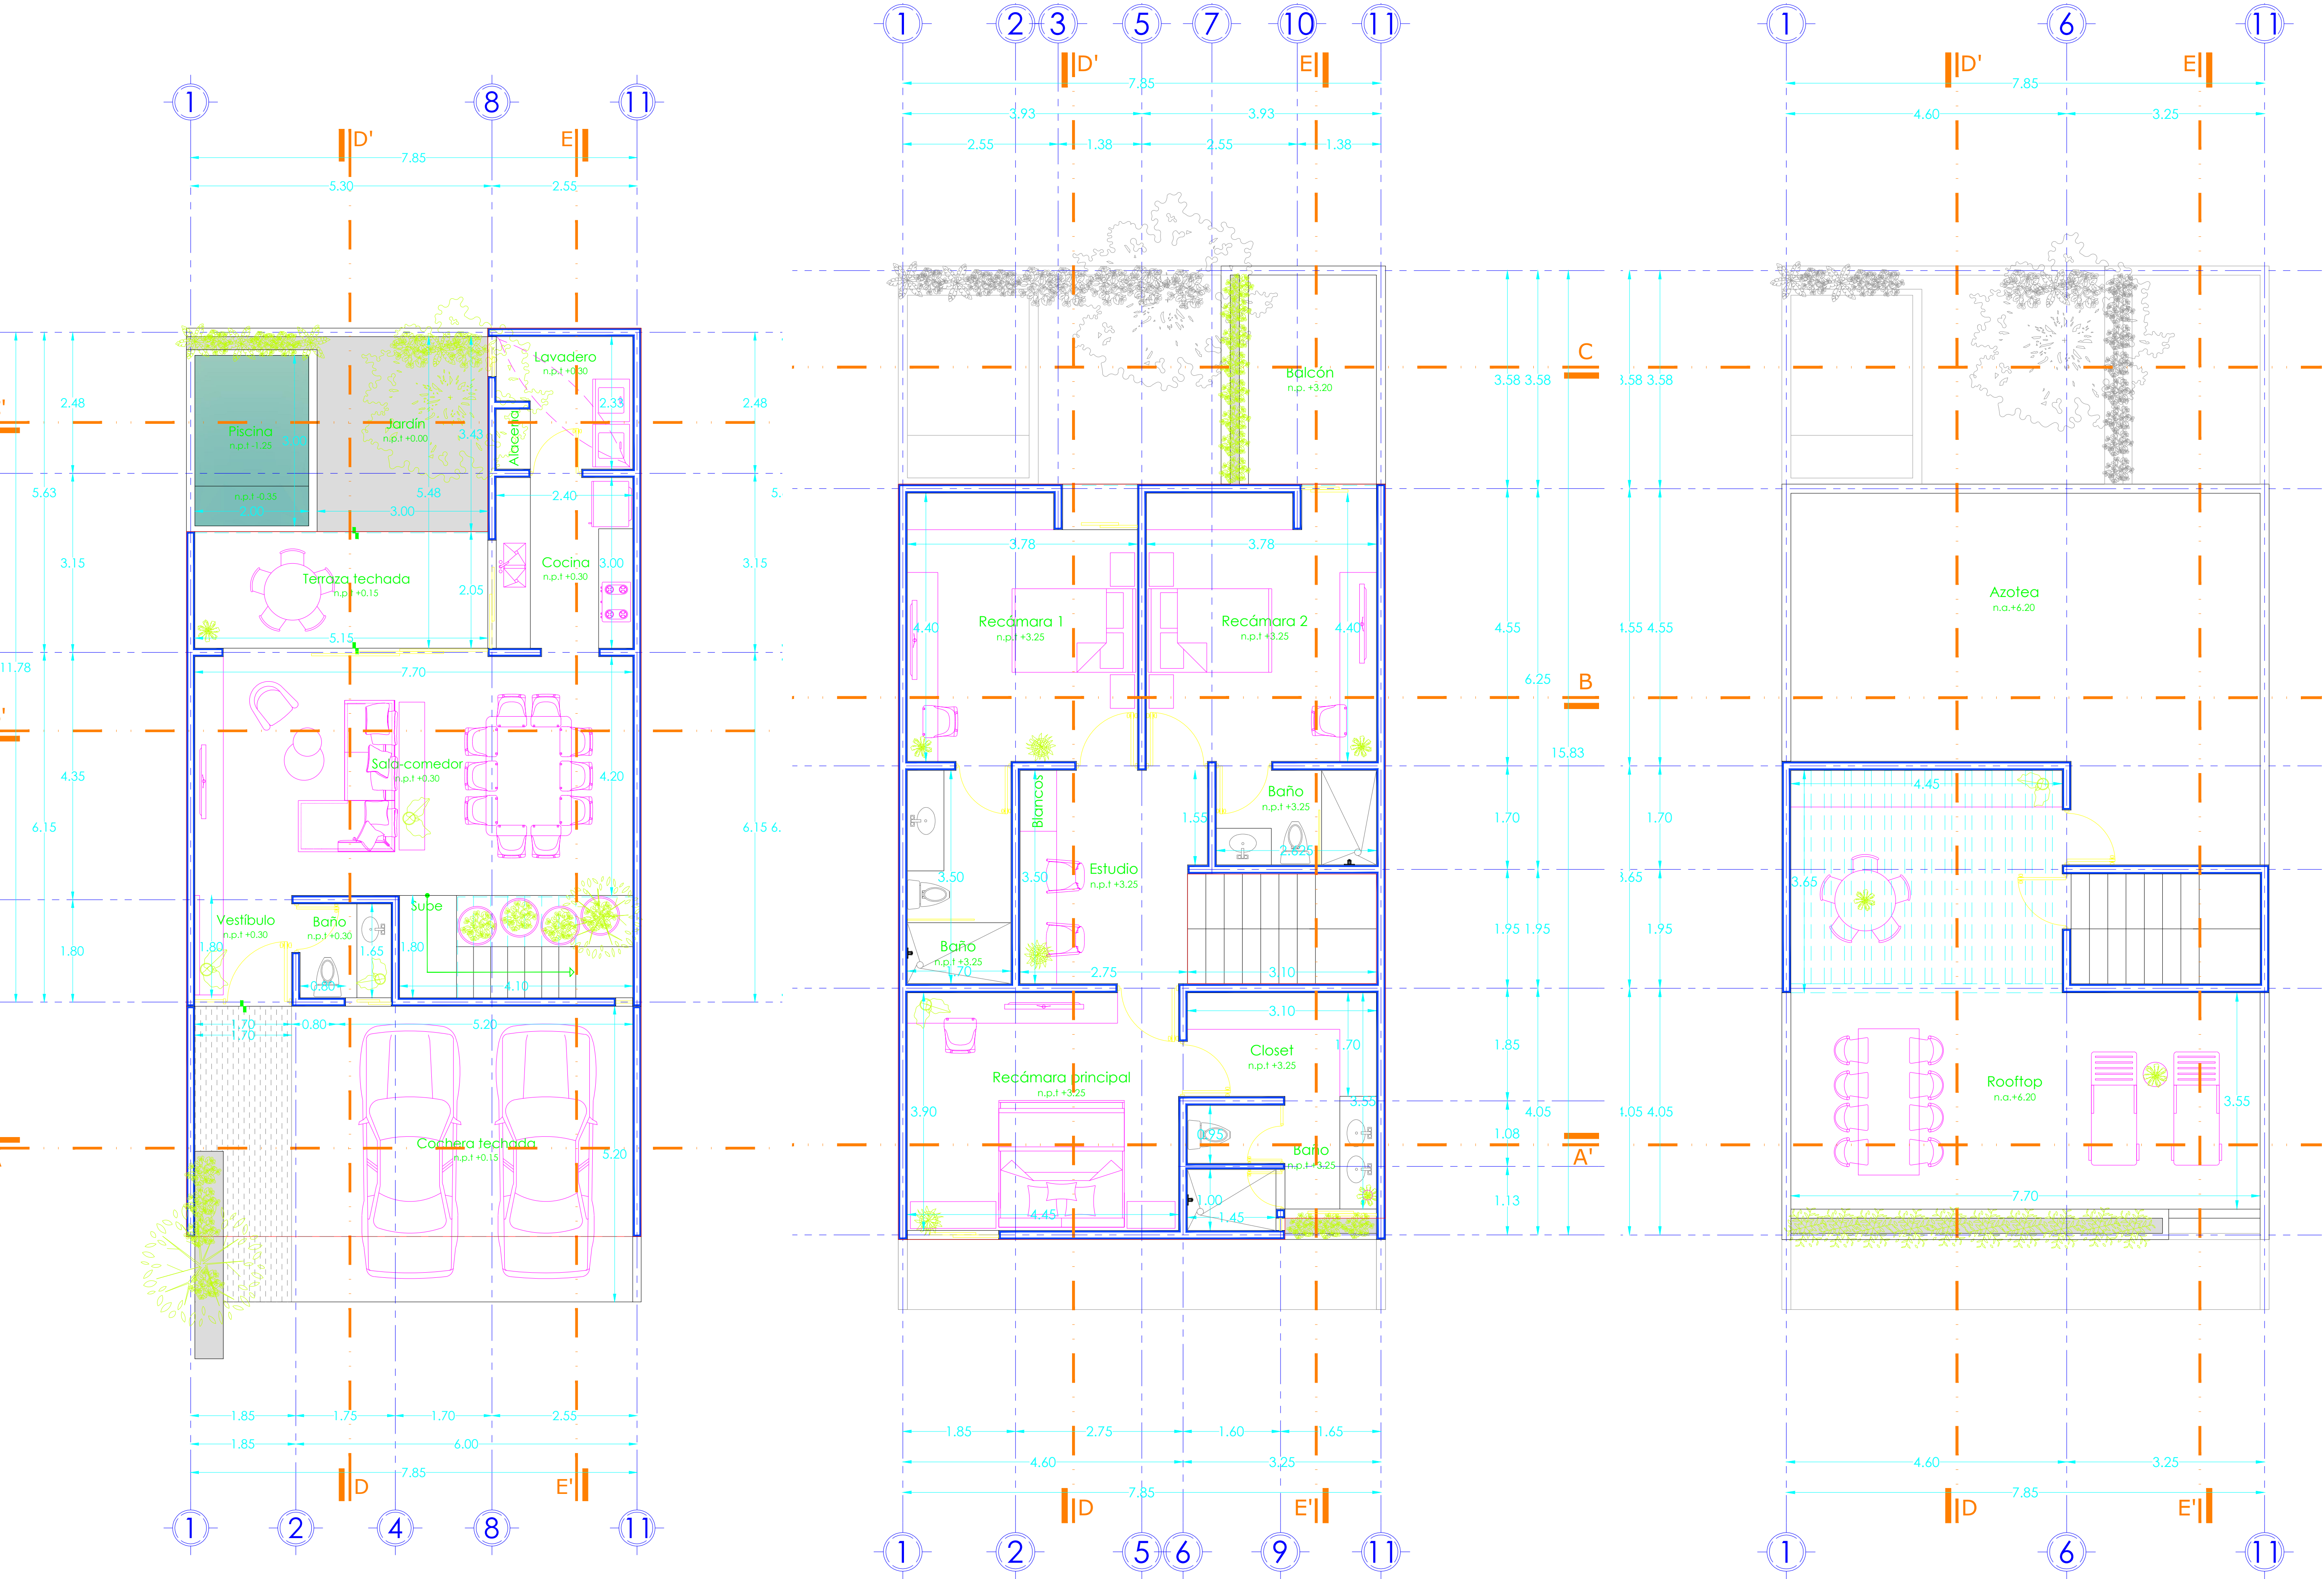


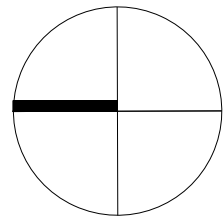

UBICACIÓN

Temozón norte, Mérida, Yucatán

CUADRO DE ÁREAS

Superficie total del terreno
1,164.69 m2

CONSTRUCCIÓN TECHADA
201.90 por townhouse m2

SIMBOLOGÍA

INFORMACIÓN TRAMITOLOGÍA

PCM:
Cédula profesional:
Firma:

INFORMACIÓN DE PROYECTO

Diseño:
LIZZIE VALENCIA arquitectura + diseño

Propietario:
Malma Desarrollos