


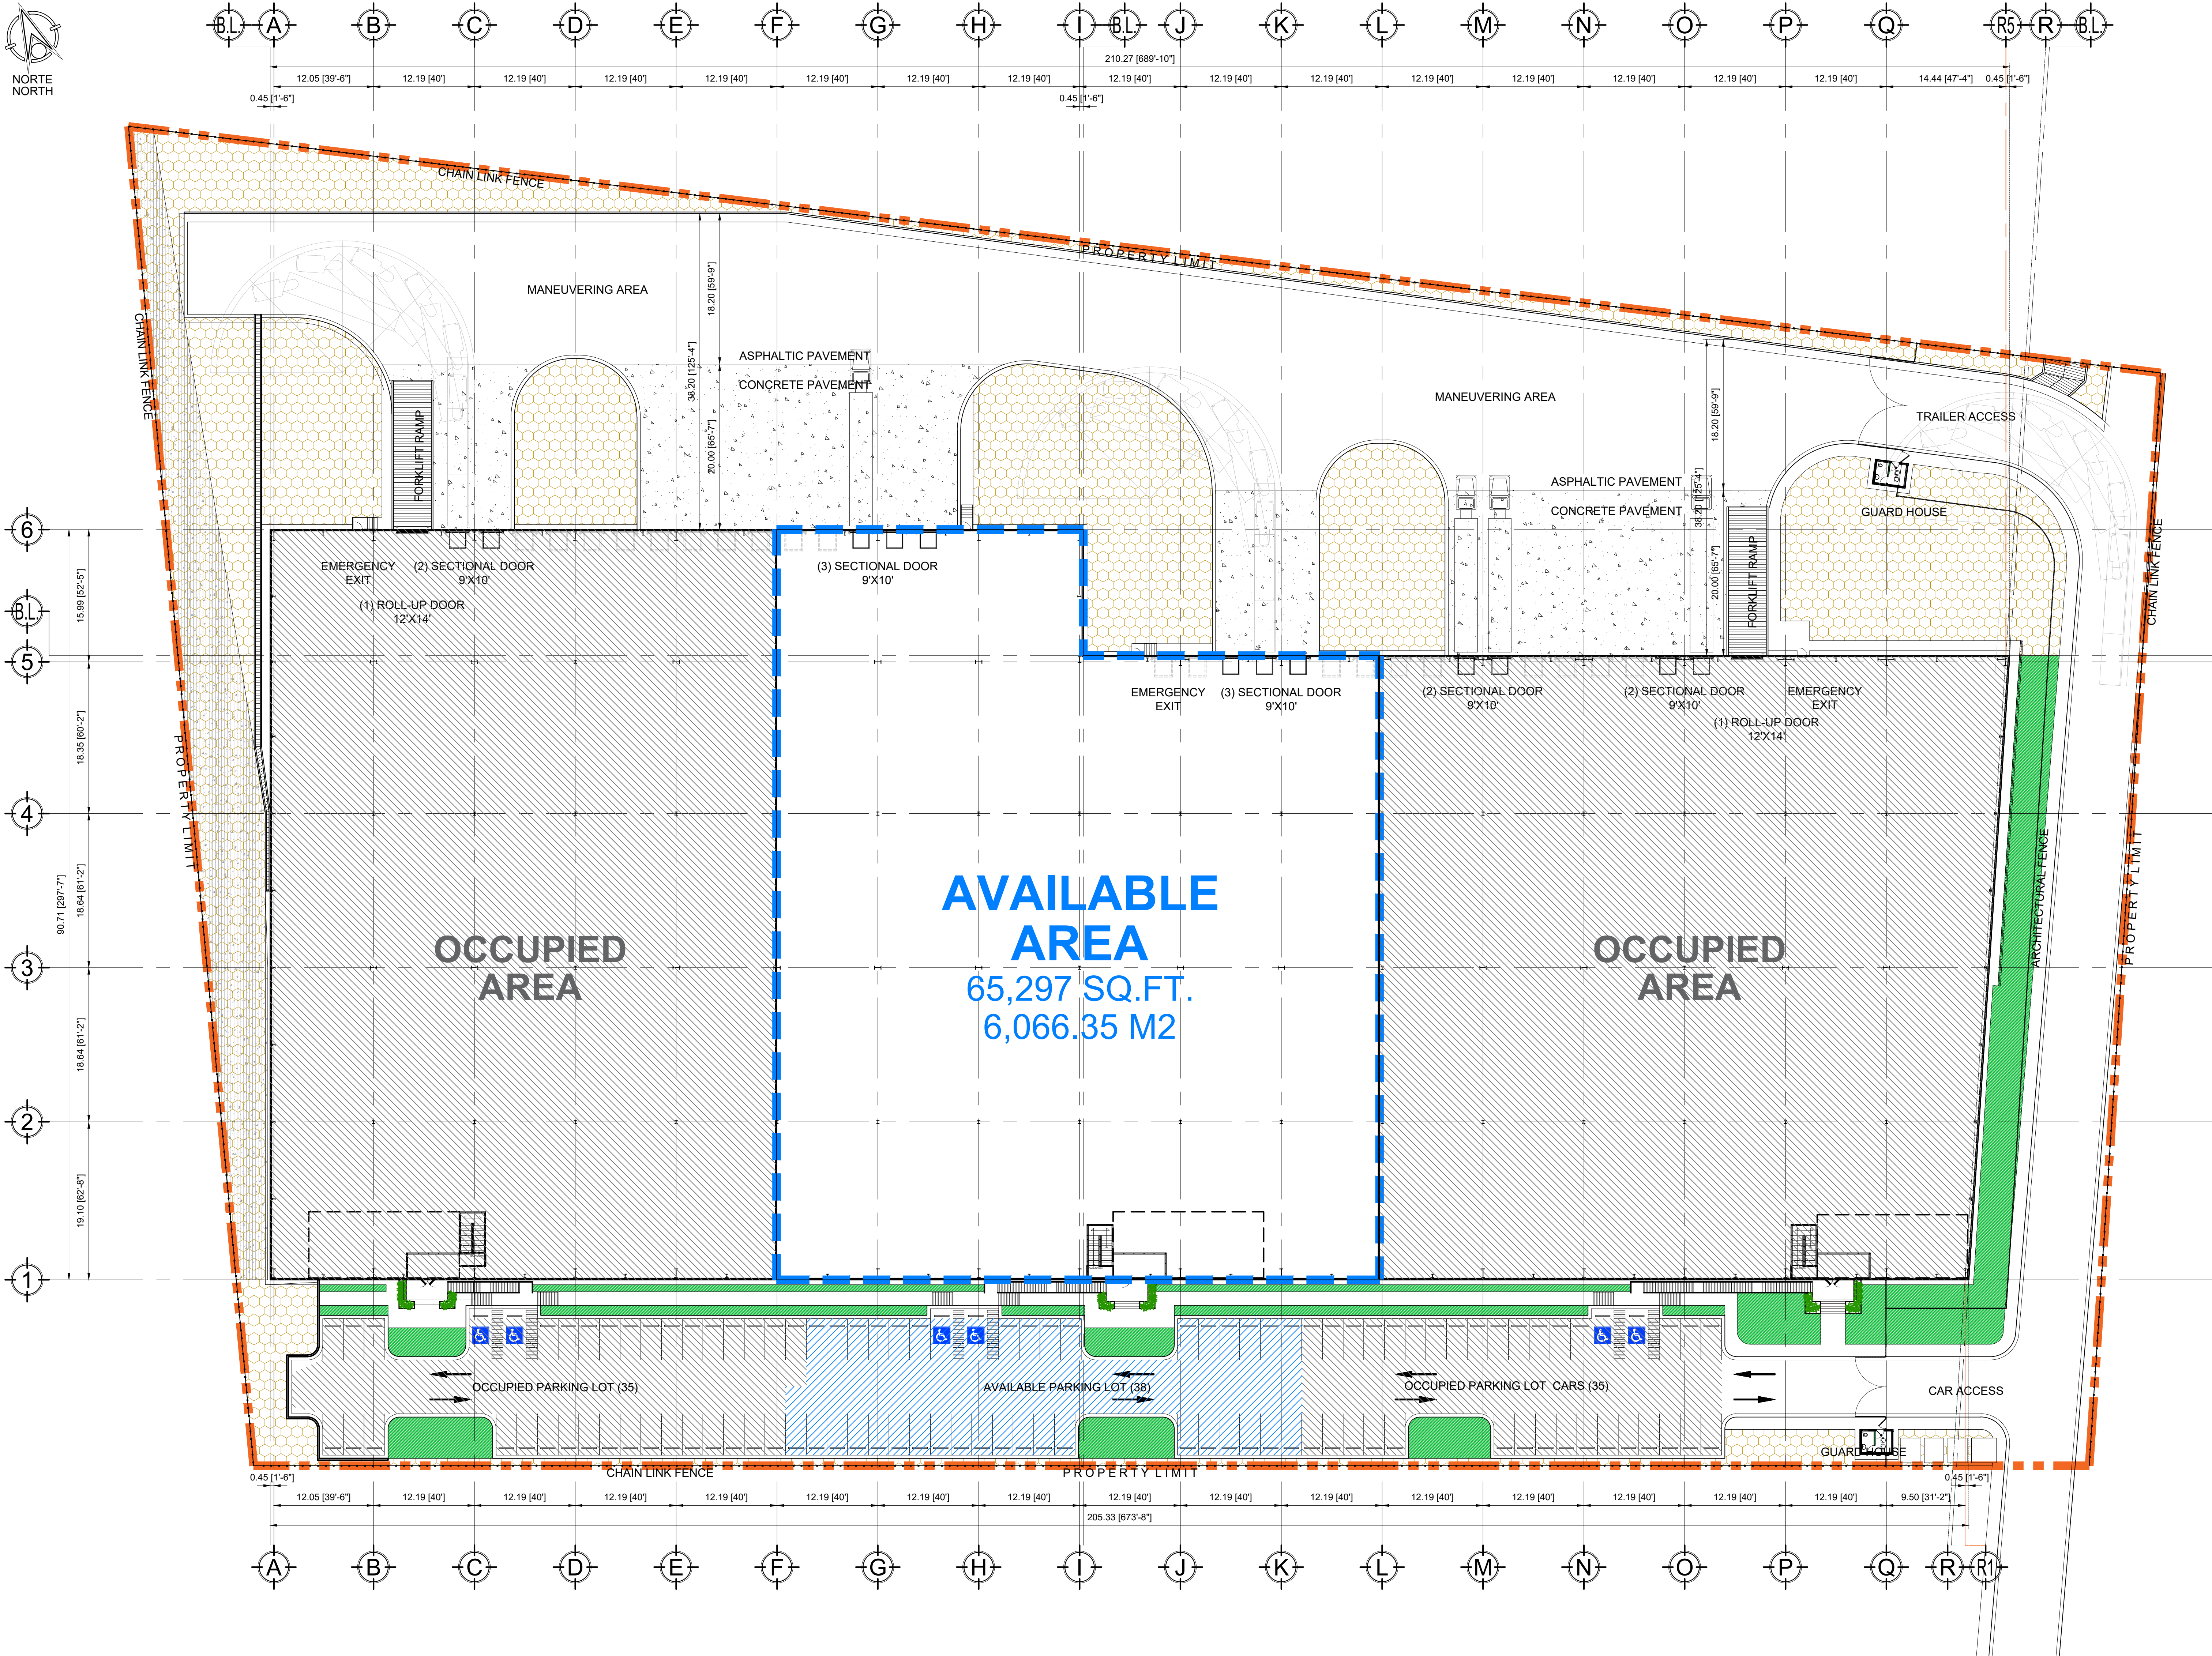

1
CA-2

PLANTA ARQUITECTONICA GENERAL
ARCHITECTURAL GENERAL PLAN

SCA. 1:650



Anteproyecto

PROYECTO — PROJECT No. DE HOJA — SHEET No.
NUMERO CA-2

PROYECTO —PROJECT
OCUPACION MULTI 38

PLANO —DRAWING
PLANTA ARQUITECTONICA GENERAL
ARCHITECTURAL GENERAL PLAN

UBICACIÓN —LOCATION
PARQUE INDUSTRIAL PUEBLA FINSA V
CUAUTLANCINGO, PUEBLA, MEXICO.

DEPTO. INGENIERIA Y DISEÑO
DIRECTOR DE PROYECTO:
ARQ. AARON DIAZ
INGENIERO DE PROYECTO:
ING. BERNARDO HERRERA
ING. CARLOS DORANTES

FINSA Corporativo / Headquarters

Ricardo Margón 444
Torre Sur, Piso 12

Valle del Compestre
Garza García NL, 66265 México

Tel +52 (81) 8152 — 4200
info@finsa.net

www.finsa.net

DESARROLLO DE DISEÑO — NO APTO PARA CONSTRUCCION
DESIGN DEVELOPMENT — NOT FOR CONSTRUCTION

The matters set forth in this drawing constitute a summary of certain terms to be further discussed and negotiated in final and building agreements. Nothing in this drawing should be understood to constitute a binding agreement between the parties, with respect to this transaction party as a result of this drawing or a failure to agree on or enter in definitive agreements.

Los asuntos contenidos en este dibujo constituyen un resumen de los términos a ser discutidos y negociados con posterioridad en convenios finales y obligatorios. Nada de lo contenido en este dibujo deberá ser entendido como un convenio obligatorio entre partes en relación con esta operación o de cualquier otra forma. Ninguna de las partes del presente documento podrá exigir reclamación o acción alguna contra cualquier otra parte como resultado de este dibujo o por la falta de acuerdo o celebración de convenios definitivos.