



ACTUAL (PLANTA BAJA)

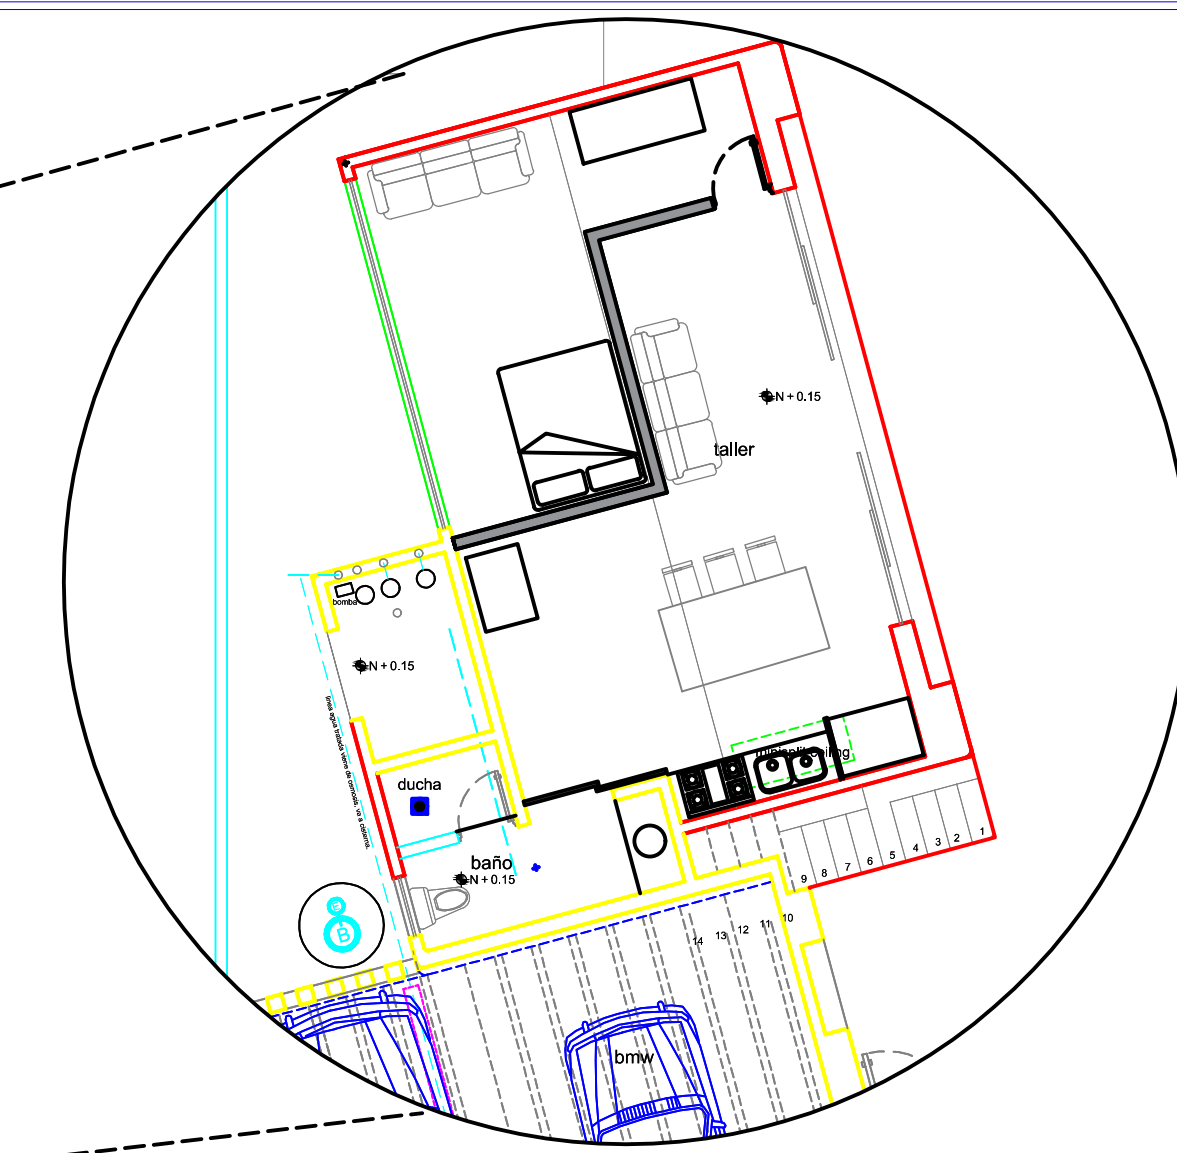


PLANTA BAJA

ESC: 1:100

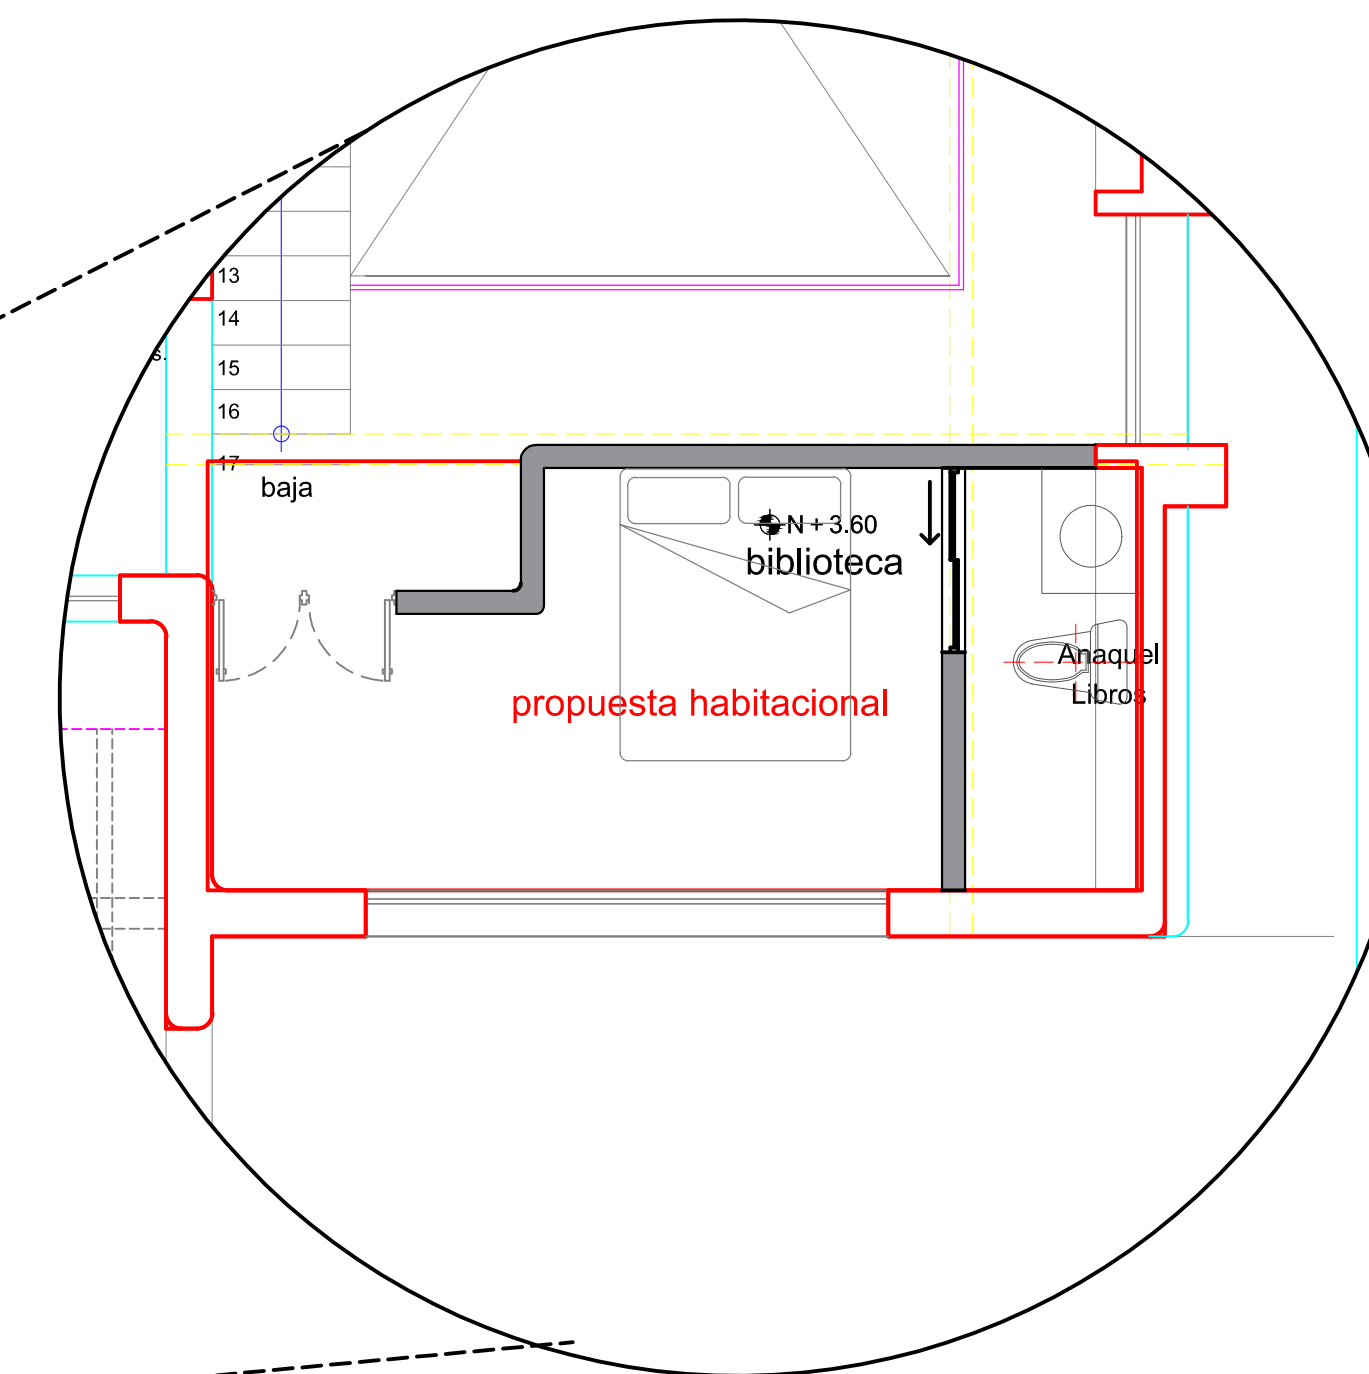


PLANTA ALTA

ESC: 1:50

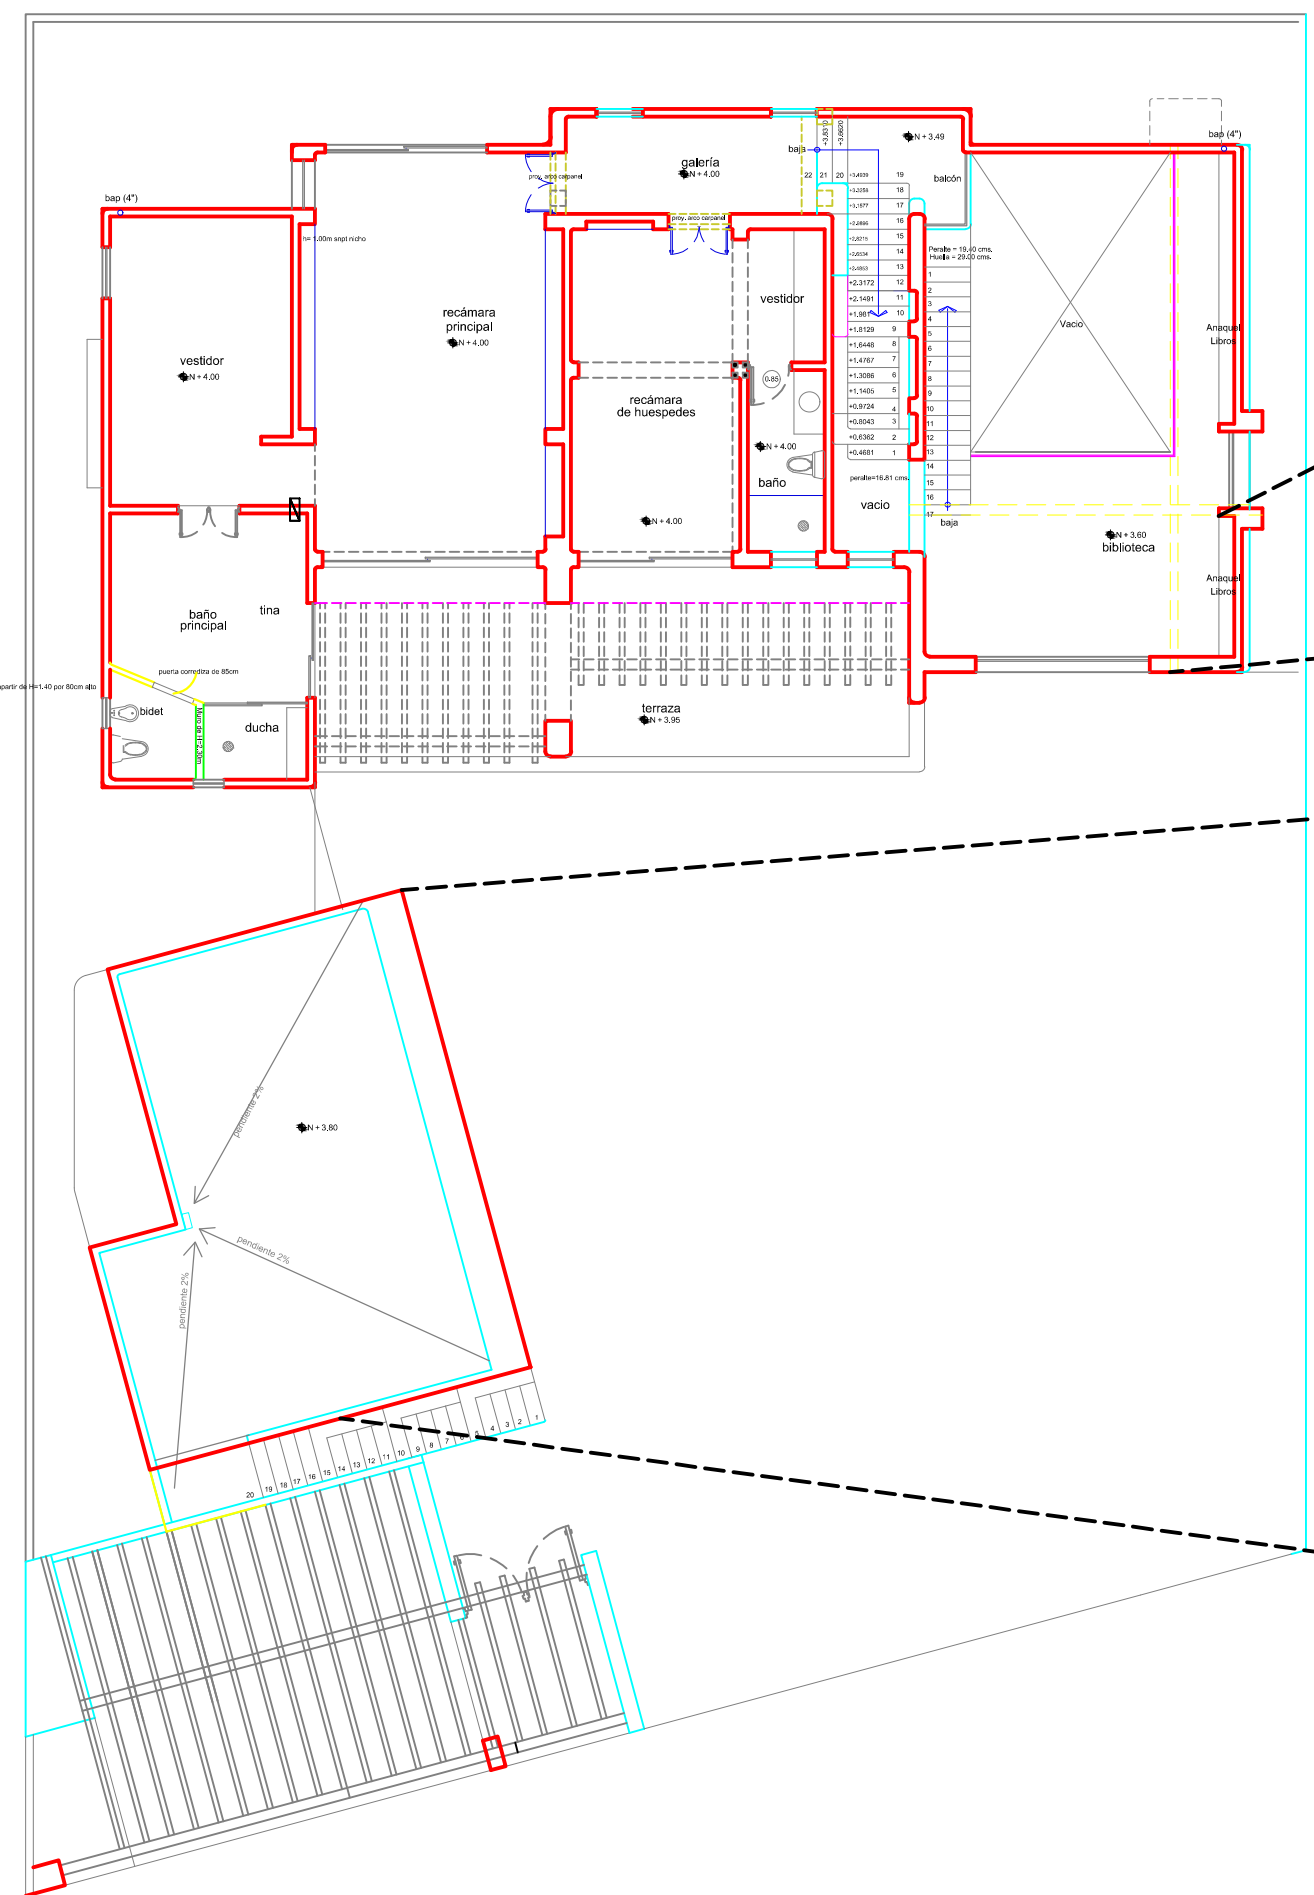

ACTUAL (PLANTA ALTA)

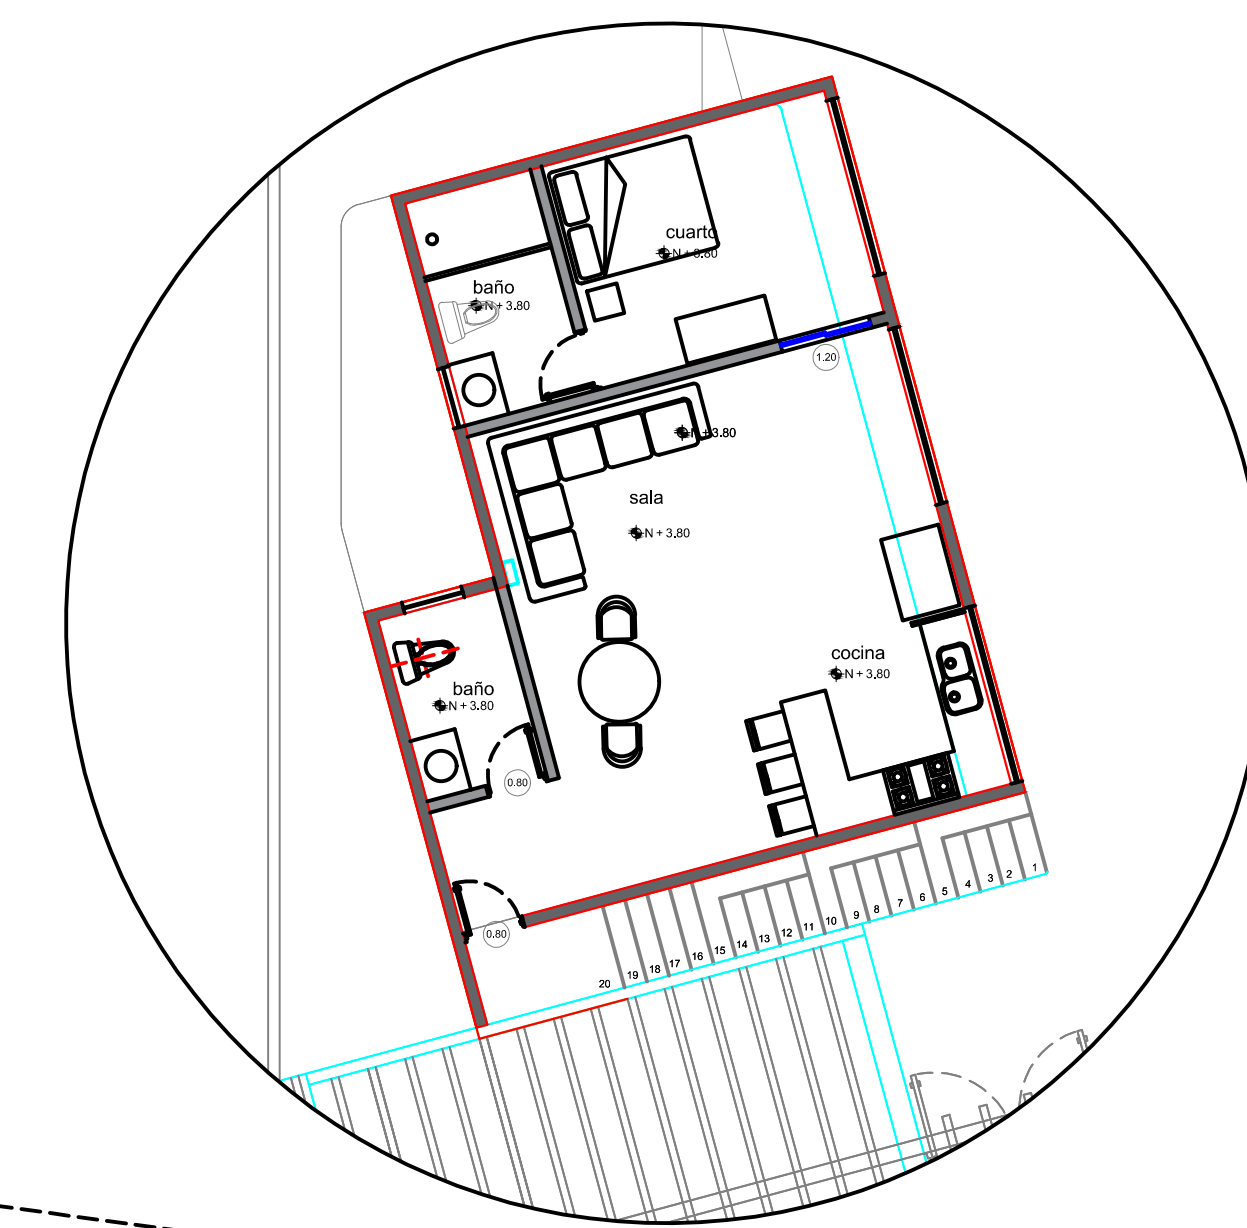

PLANTA ALTA

ESC: 1:100