


DIRECCION DE CATASTRO

DEPARTAMENTO DE CARTOGRAFIA

ACTA DE DESLINDE

Tijuana, B. C., a 28 de Agosto del 2024				CLAVE CATASTRAL: HE-008-039
LOTE No. 39	MANZANA: 8	SUPERFICIE DOCUMENTAL 351.75 m ²	SUPERFICIE REAL 296.24 m ²	COLONIA (FRACC.) HERRADURA SUR
USO DE SUELO: H	ESTADO ACTUAL C	IMPORTE N\$ \$	FECHA:	PROPIETARIO O POSESIONARIO: CARMEN GONZALEZ TOPETE

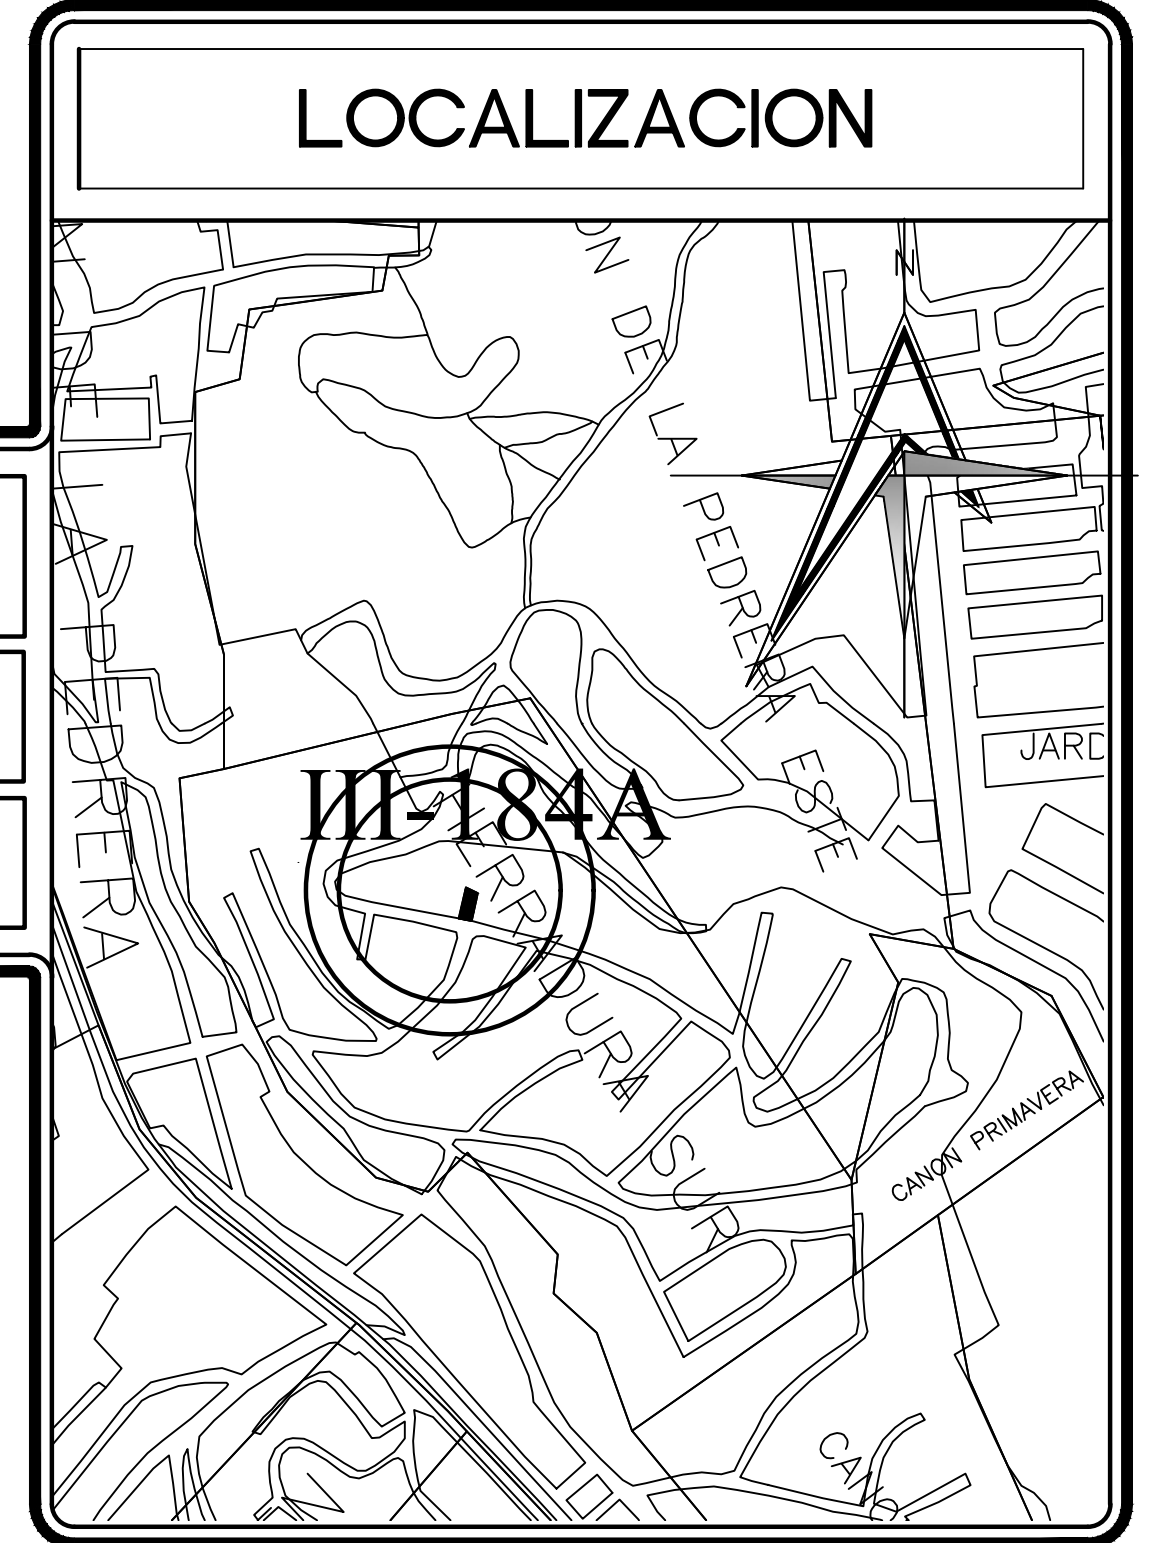

-TODOS LOS DATOS TECNICOS CONTENIDOS EN EL SIGUIENTE CARTOGRAMA SON RESPONSABILIDAD DEL PERITO.
-EL PRESENTE CARTOGRAMA ES UNICA Y EXCLUSIVAMENTE PARA FINES ESTADISTICOS DE LOCALIZACION E INVENTARIO.
-NO SE CERTIFICA PROPIEDAD.

CUADRO DE CONSTRUCCION POLIGONO DOCUMENTAL							
LADO		RUMBO	DISTANCIA	V	COORDENADAS		COLINDANCIAS
EST	PV				Y	X	
				1	3,595,675.0471	498,381.6206	
1	2	S 78°35'01.17" E	12.56	2	3,595,672.5610	498,393.9320	PROLONGACION PELICANOS
2	3	N 12°16'19.58" E	26.81	3	3,595,698.7583	498,399.6306	LOTE No.14(19)
3	4	N 63°54'30.66" W	12.56	4	3,595,704.2823	498,388.3504	TALUD (LOTE No.23)
4	1	S 12°57'48.74" W	30.00	1	3,595,675.0471	498,381.6206	LOTE No.15(10)
SUPERFICIE = 351.75 m ²							

