


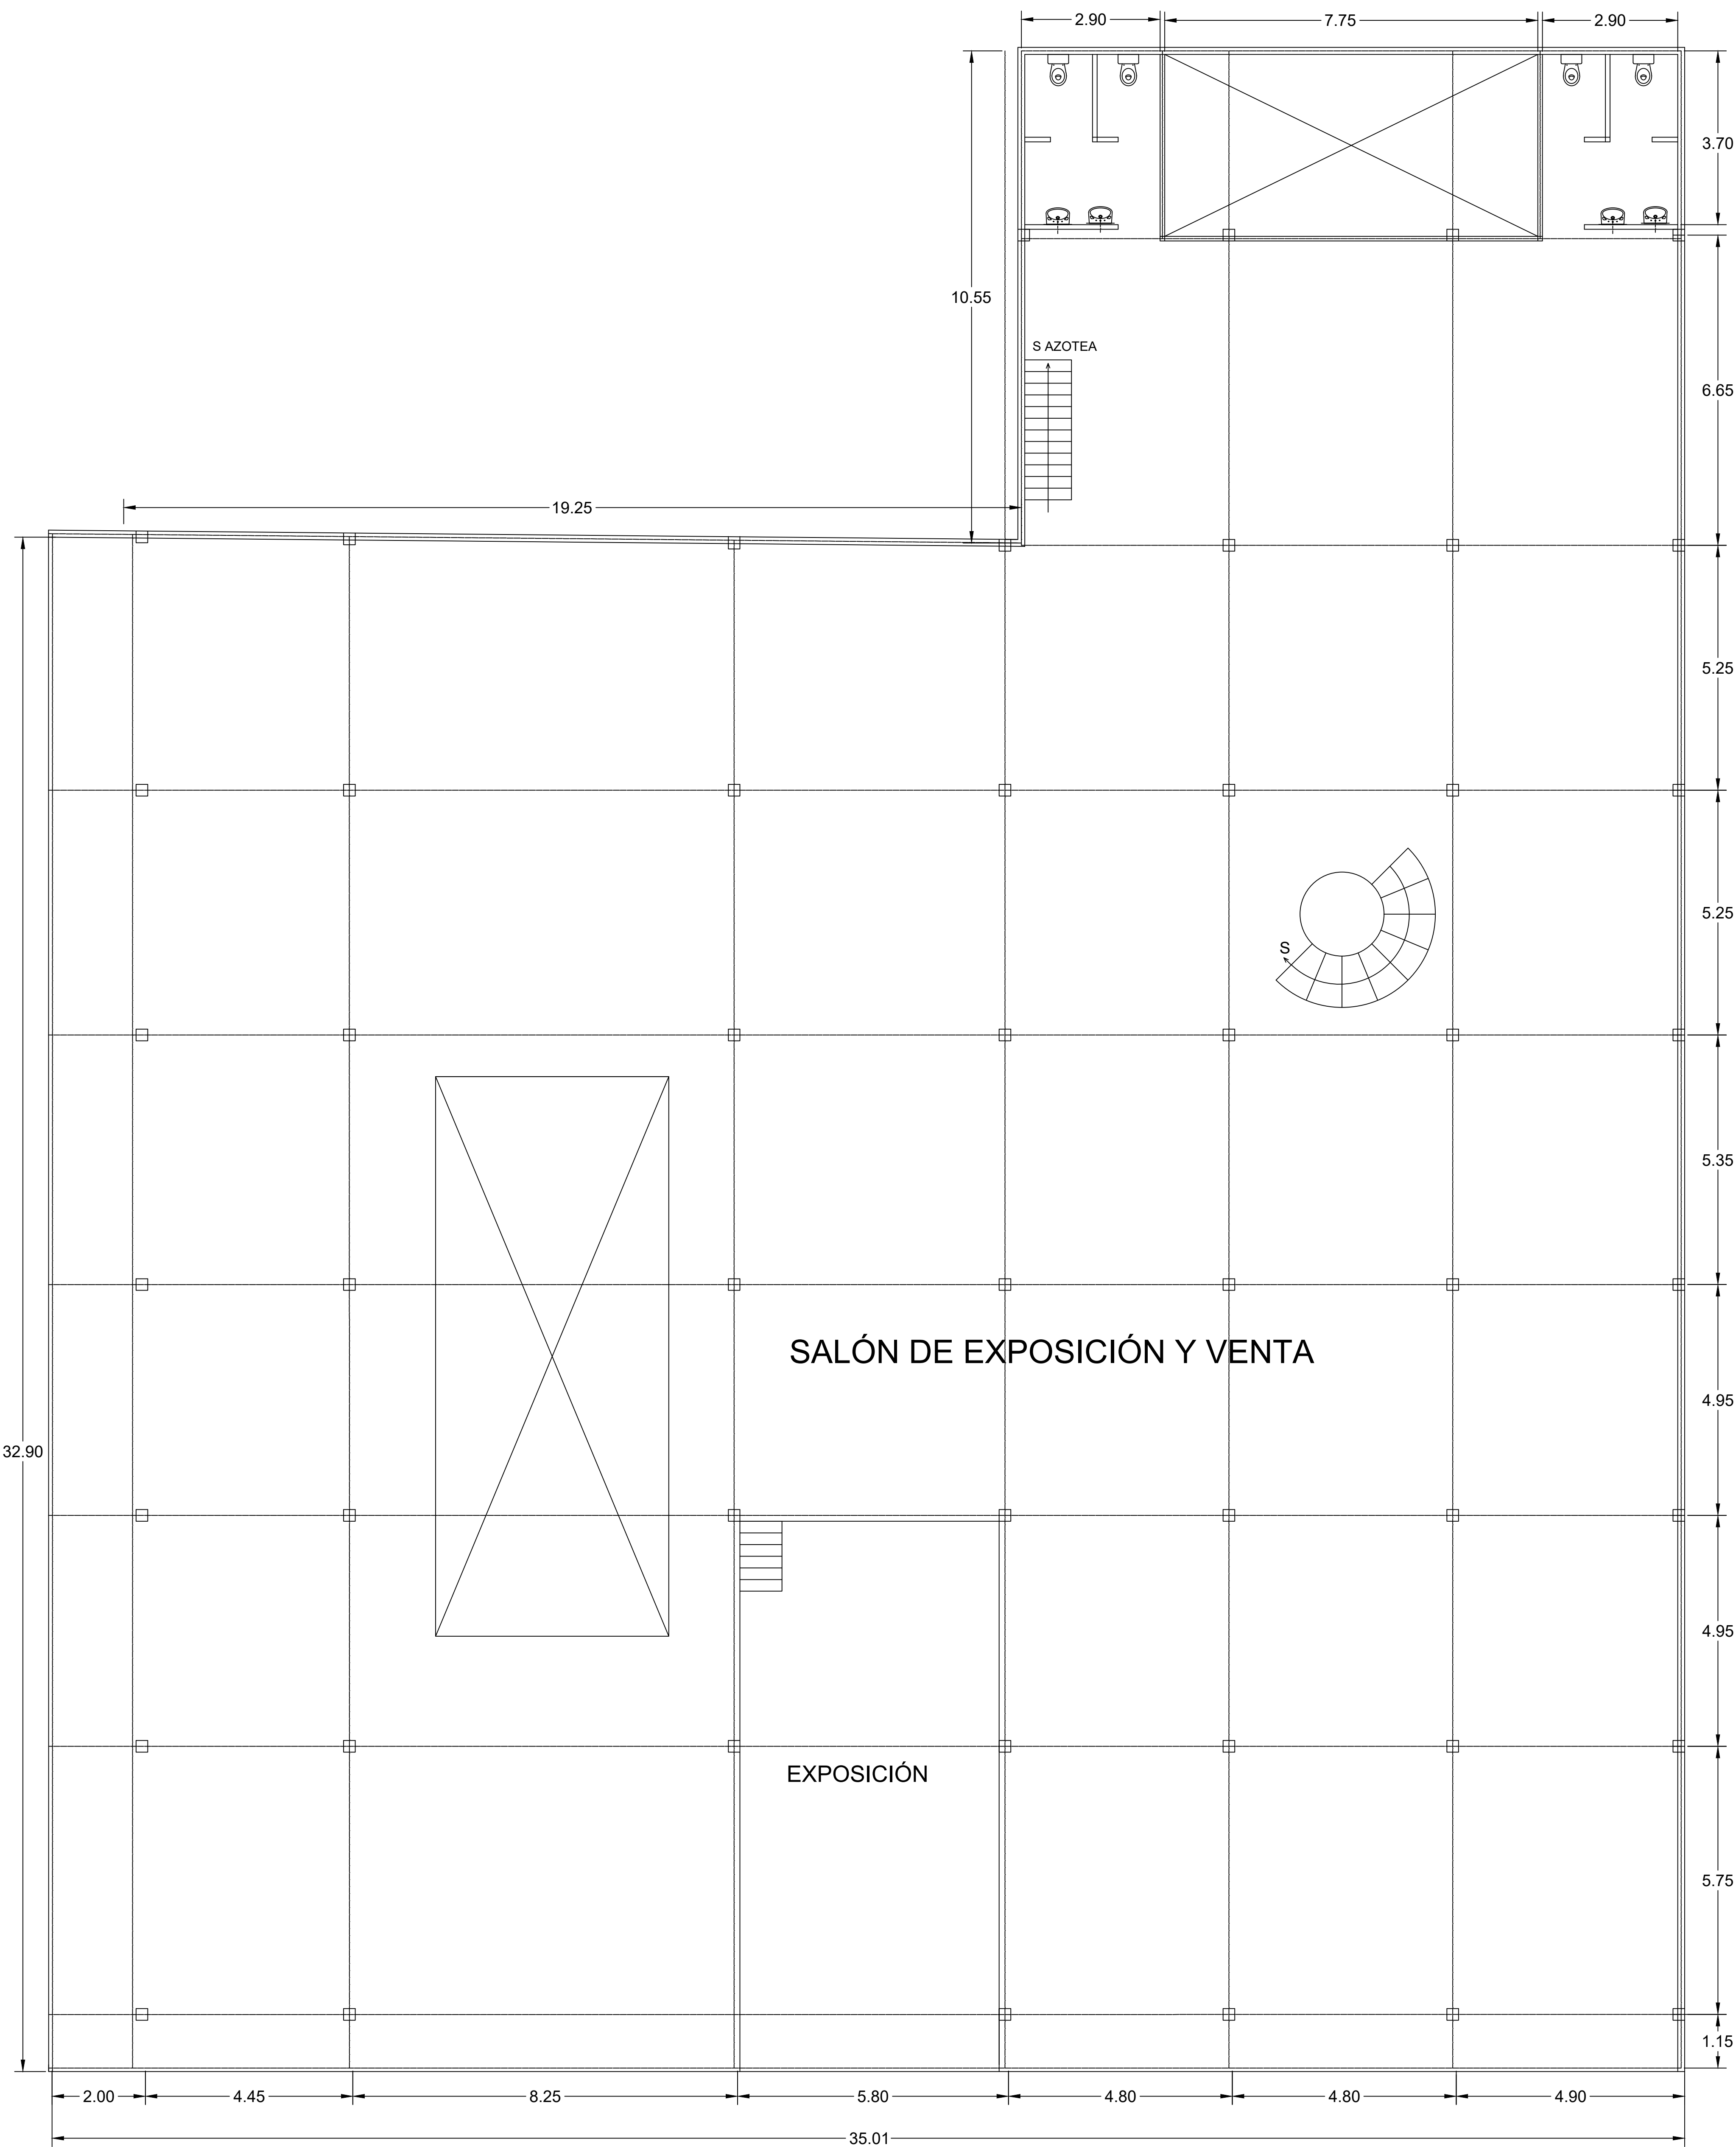

PLANTA 1ER Y 2DO NIVEL