


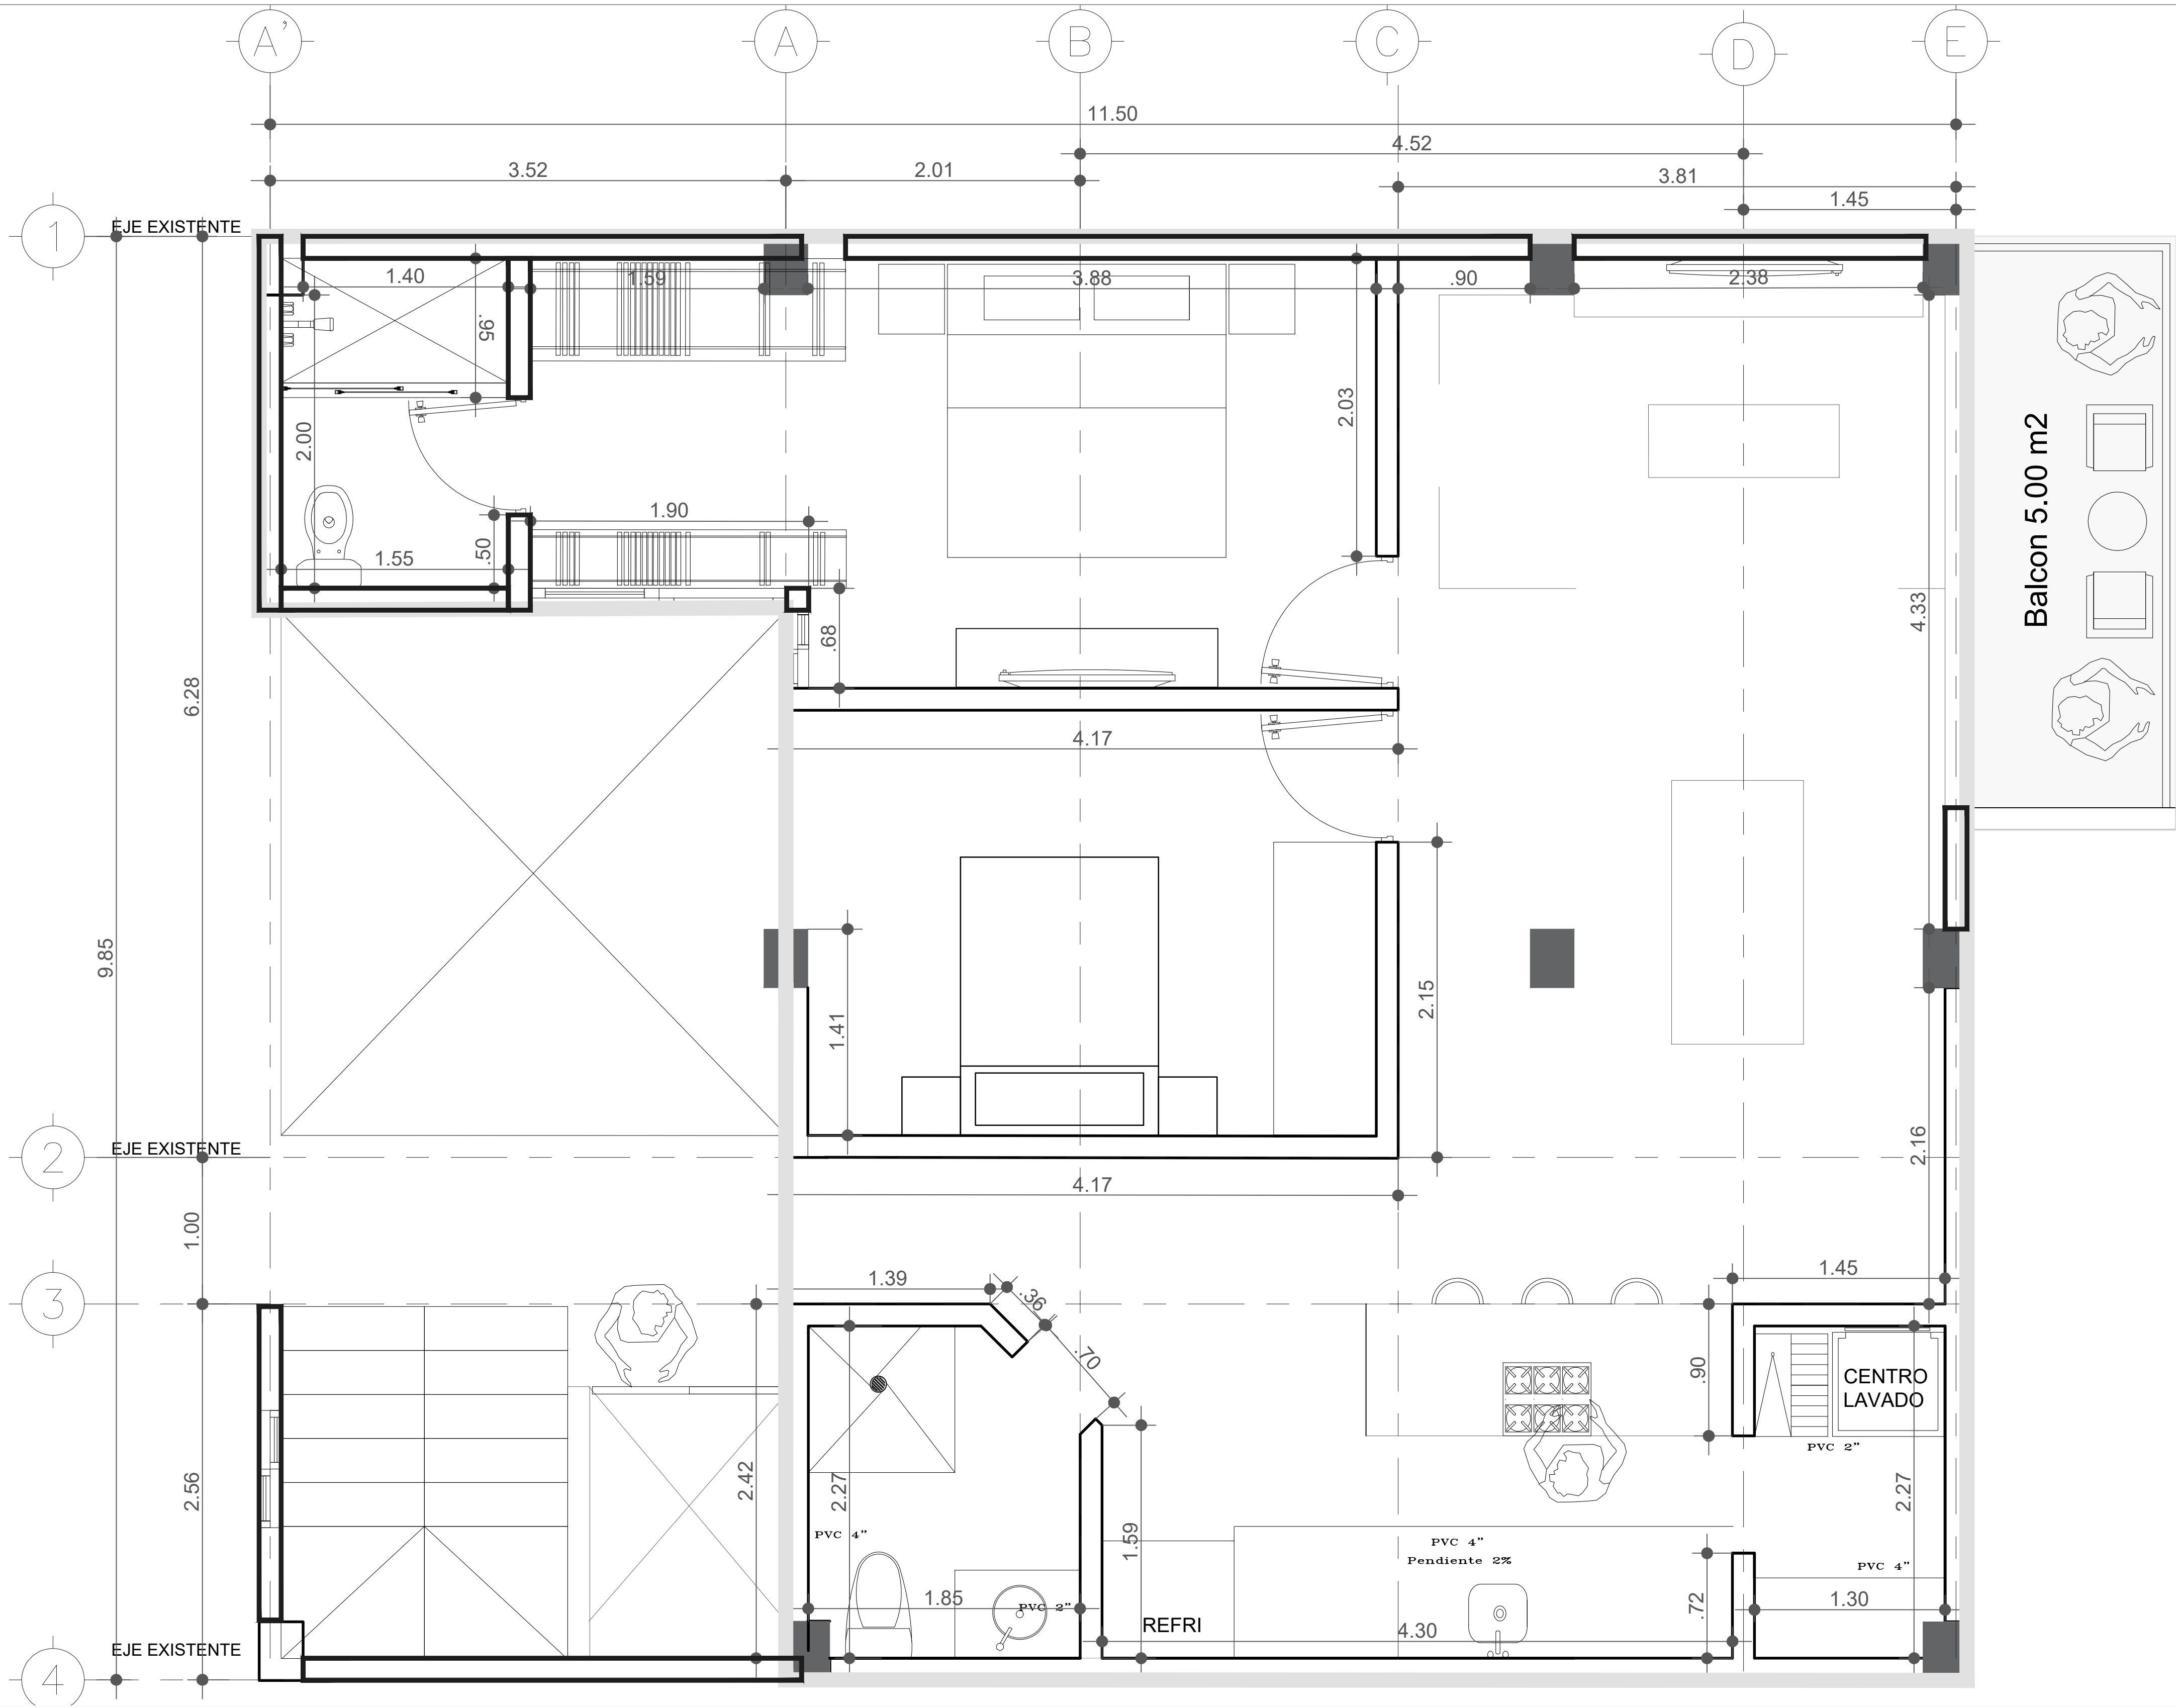

PLANTA ARQUITECTÓNICA | 202

SAGREDO 27



SIMBOLOGIA:

	CAMBIO DE NIVEL
N.P.T.	NIVEL PISO TERMINADO
N.L.A.L.	NIVEL LECHO ALTO DE LOSA
N.L.B.L.	NIVEL LECHO BAJO DE LOSA
N.	NIVEL

- OBSERVACIONES:
- TODAS LAS COTAS Y NIVELES SE PROPORCIONARAN EN METROS.
 - SI EL PLANO NO MIDE 60X90 CMS. ENTONCES NO ESTÁ EN LA ESCALA INDICADA A PIE DE PLANO.
 - NO TOMAR MEDIDAS A ESCALA. LAS COTAS RIGEN AL DIBUJO. NO SE TOMARÁN COTAS A ESCALA DE LOS PLANOS.
 - LOS PLANOS DEBERÁN VERIFICARSE CON LOS CORRESPONDIENTES DE INSTALACIONES Y ESTRUCTURALES. CUALQUIER DISCREPANCIA DEBERÁ SER CONSULTADA CON LA DIRECCIÓN DE OBRA Y EL ARQUITECTO.
 - EL CONTRATISTA ES RESPONSABLE DE TRABAJAR SIEMPRE CON UN JUEGO COMPLETO DE PLANOS. CUALQUIER DUDA EN LA INTERPRETACIÓN DE LOS MISMOS DEBERÁ CONSULTARSE CON LA DIRECCIÓN DE OBRA Y EL ARQUITECTO.
 - ANTES DE COLOCAR LOS ACABADOS, EL CONTRATISTA ESTÁ OBLIGADO A VERIFICAR LA NIVELACIÓN DE PISOS. CUALQUIER DISCREPANCIA DEBERÁ CONSULTARSE CON LA DIRECCIÓN DE OBRA Y EL ARQUITECTO.
 - TODAS LAS COTAS Y NIVELES SE VERIFICARÁN EN OBRA. CUALQUIER DISCREPANCIA DEBERÁ CONSULTARSE CON LA DIRECCIÓN DE OBRA Y EL ARQUITECTO.
 - LA MODULACIÓN DE LA CANCELERÍA ESTÁ DISEÑADA CON LAS DIMENSIONES DE LOS DEPARTAMENTOS ORTOGONALES. POR TAL MOTIVO, LA MAYORÍA DE LOS CANCELES ESTÁ TOMADA DE DICHS DEPARTAMENTOS.
 - LA ESPECIFICACIÓN TÉCNICA DE EL ESPESOR DEL VIDRIO Y CANCELERÍA ESTÁ SUJETA A REVISIÓN Y SUGERENCIA DEL ESPECIALISTA.
 - TODOS LOS APARATOS DE LINEA BLANCA QUEDAN A SELECCIÓN DE LA EMPRESA DUEÑA DEL PROYECTO.

ESCALA GRAFICA		UBICACION: Sagredo 27, Col. San José Insurgentes. Benito Juárez, CDMX. CP 03900.	
RESPONSABLES DEL PROYECTO: Arq. Diego Rodas Alonso Inq. Aldo Rodas Alonso		NOMBRE DEL PROYECTO: S27 SAGREDO	
RESPONSABLE DEL DIBUJO: D García Moreno ASESORÍAS: D Rodas Alonso			
COLABORACIONES: - - - - -		ESCALA: S/E	ACOTACIONES: METROS
CLAVE: S27 P PI PrArq A N2 A-M 080520		FECHA: FEBRERO 2018	
PLANO: PLANTA ARQUITECTÓNICA		202	

EDIF	T.AR	GRU	ESPECIALIDAD	RUB	TI	NIV	DP	ES	EJE	SECC	FECHA
S27	P	PI	PrArq	A		N2	-	-	-	A-M	080520