
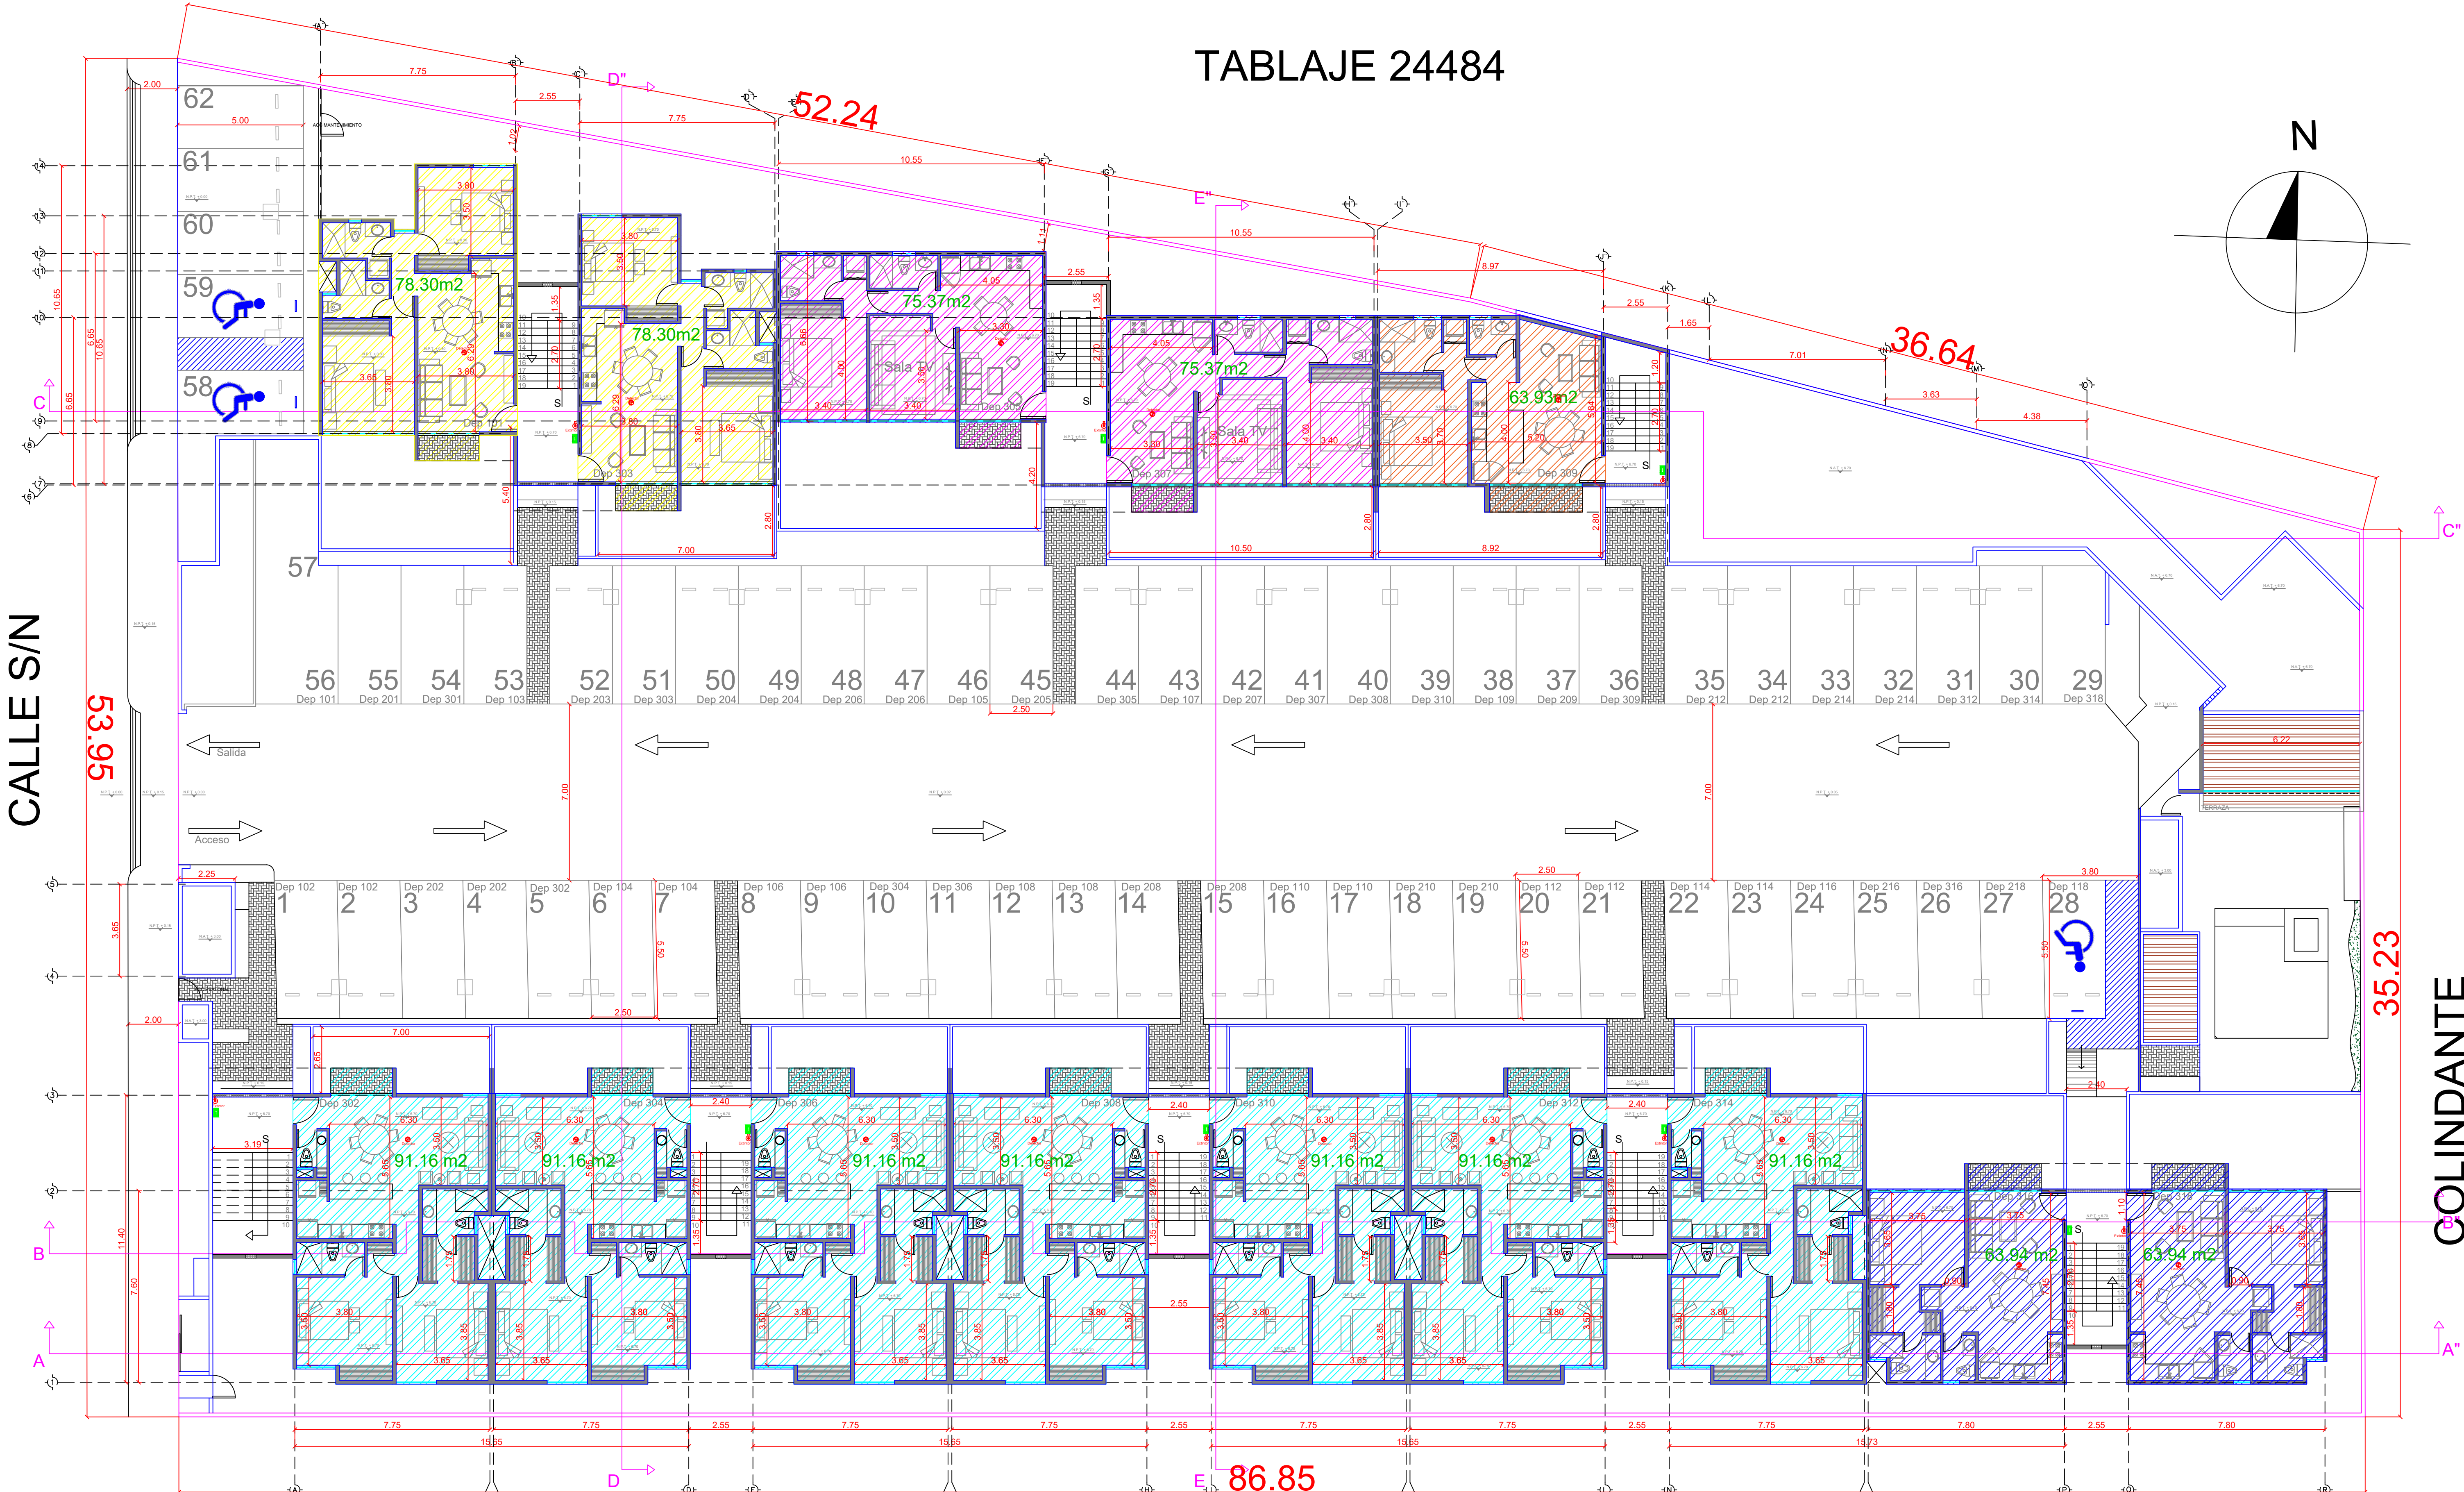


TABLAJE 24484

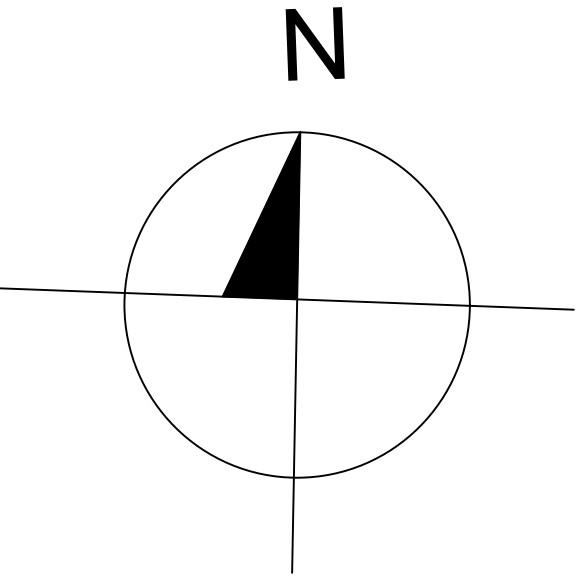


CALLE S/N

COLINDANTE

PLANTA ARQ.....PLANTA 3 NIV.

COLINDANTE

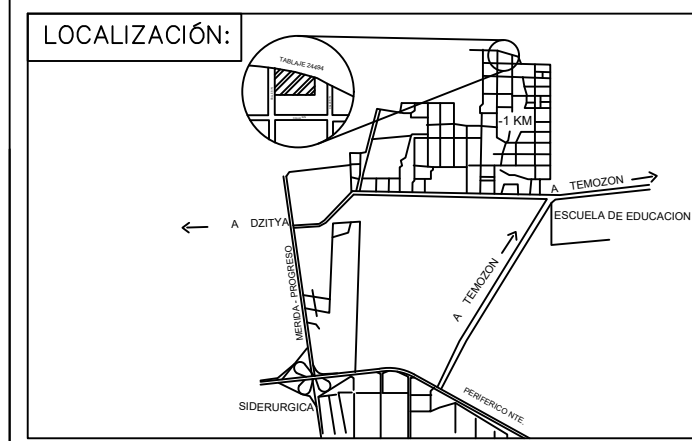

SIMBOLOGIA:

[B]	Registro
N.T.	NIVEL DE PISO TERMINADO
N.A.	NIVEL DE AZOTEA
B.A.P.	BAJANTE PLUVIAL
[Blue hatched]	DEPT. TIPO 1 (91.16m2) 06 Unidades
[Yellow hatched]	DEPT. TIPO 2 (63.94m2) 06 Unidades
[Green hatched]	DEPT. TIPO 3 (78.30m2) 03 Unidades
[Pink hatched]	DEPT. TIPO 4 (75.37m2) 06 Unidades
[Orange hatched]	DEPT. TIPO 5 (63.93m2) 03 Unidades

RESUMEN DE ÁREAS:

Área de terreno:	3,944.96 m ²
Número de Deptos:	42 Unid.
Área construcción 1 Niv.:	1,491.04 m ²
Área construcción 2 Niv.:	1,450.94 m ²
Área construcción 3 Niv.:	1,303.61 m ²
Área Total de construcción:	4,245.59 m ²
Área Amenidades:	498.67 m ²
Área Verde:	752.35m ²
Área Verde Ajardinada:	752.35m ²
Área Verde Abolada:	555.00 m ²
Área Verde Permeable:	809.43m ²
Área de excavación de cisterna:	26.25 m ³
Área de excavación de Piscina:	37.08 m ³
Metros de Barda:	242.41 m
Área total de volado en 1Niv.:	36.53 m ²
Área total de volado en 2Niv.:	36.53 m ²
Área total de volado en 3Niv.:	72.87 m ²
Área total de volado:	145.93 m ²
Metros de Pteil de altura 1.10:	144.86 m
M. de barda de RG altura 1.60:	298.22 m
Área Común:	2,575.3 m ²

PROYECTO:	TARENTO
PROPIETARIO:	Esteban Amat Oropeza Juan Antonio Camacho Martinez
DIRECCION:	Tablaje 54157 Temozón, Merida Yuc.

PROYECTO:	Plano Permiso
REVISADO POR:	Arq. Gaspar Perez Axle
ACOTACIÓN:	Metros
ESCALA:	1 : 250
FECHA:	Dic 2022

PERITO RESPONSABLE:	Ing. Carlos Ravelo Reyes
CEDULA PROFESIONAL:	913390
REGISTRO ESTATAL:	34676-9-2008
REGISTRO DE PCM:	R-038
FIRMA:	

PLANO:	Plano Per.
No. DE PLANO:	ARQ - 03