
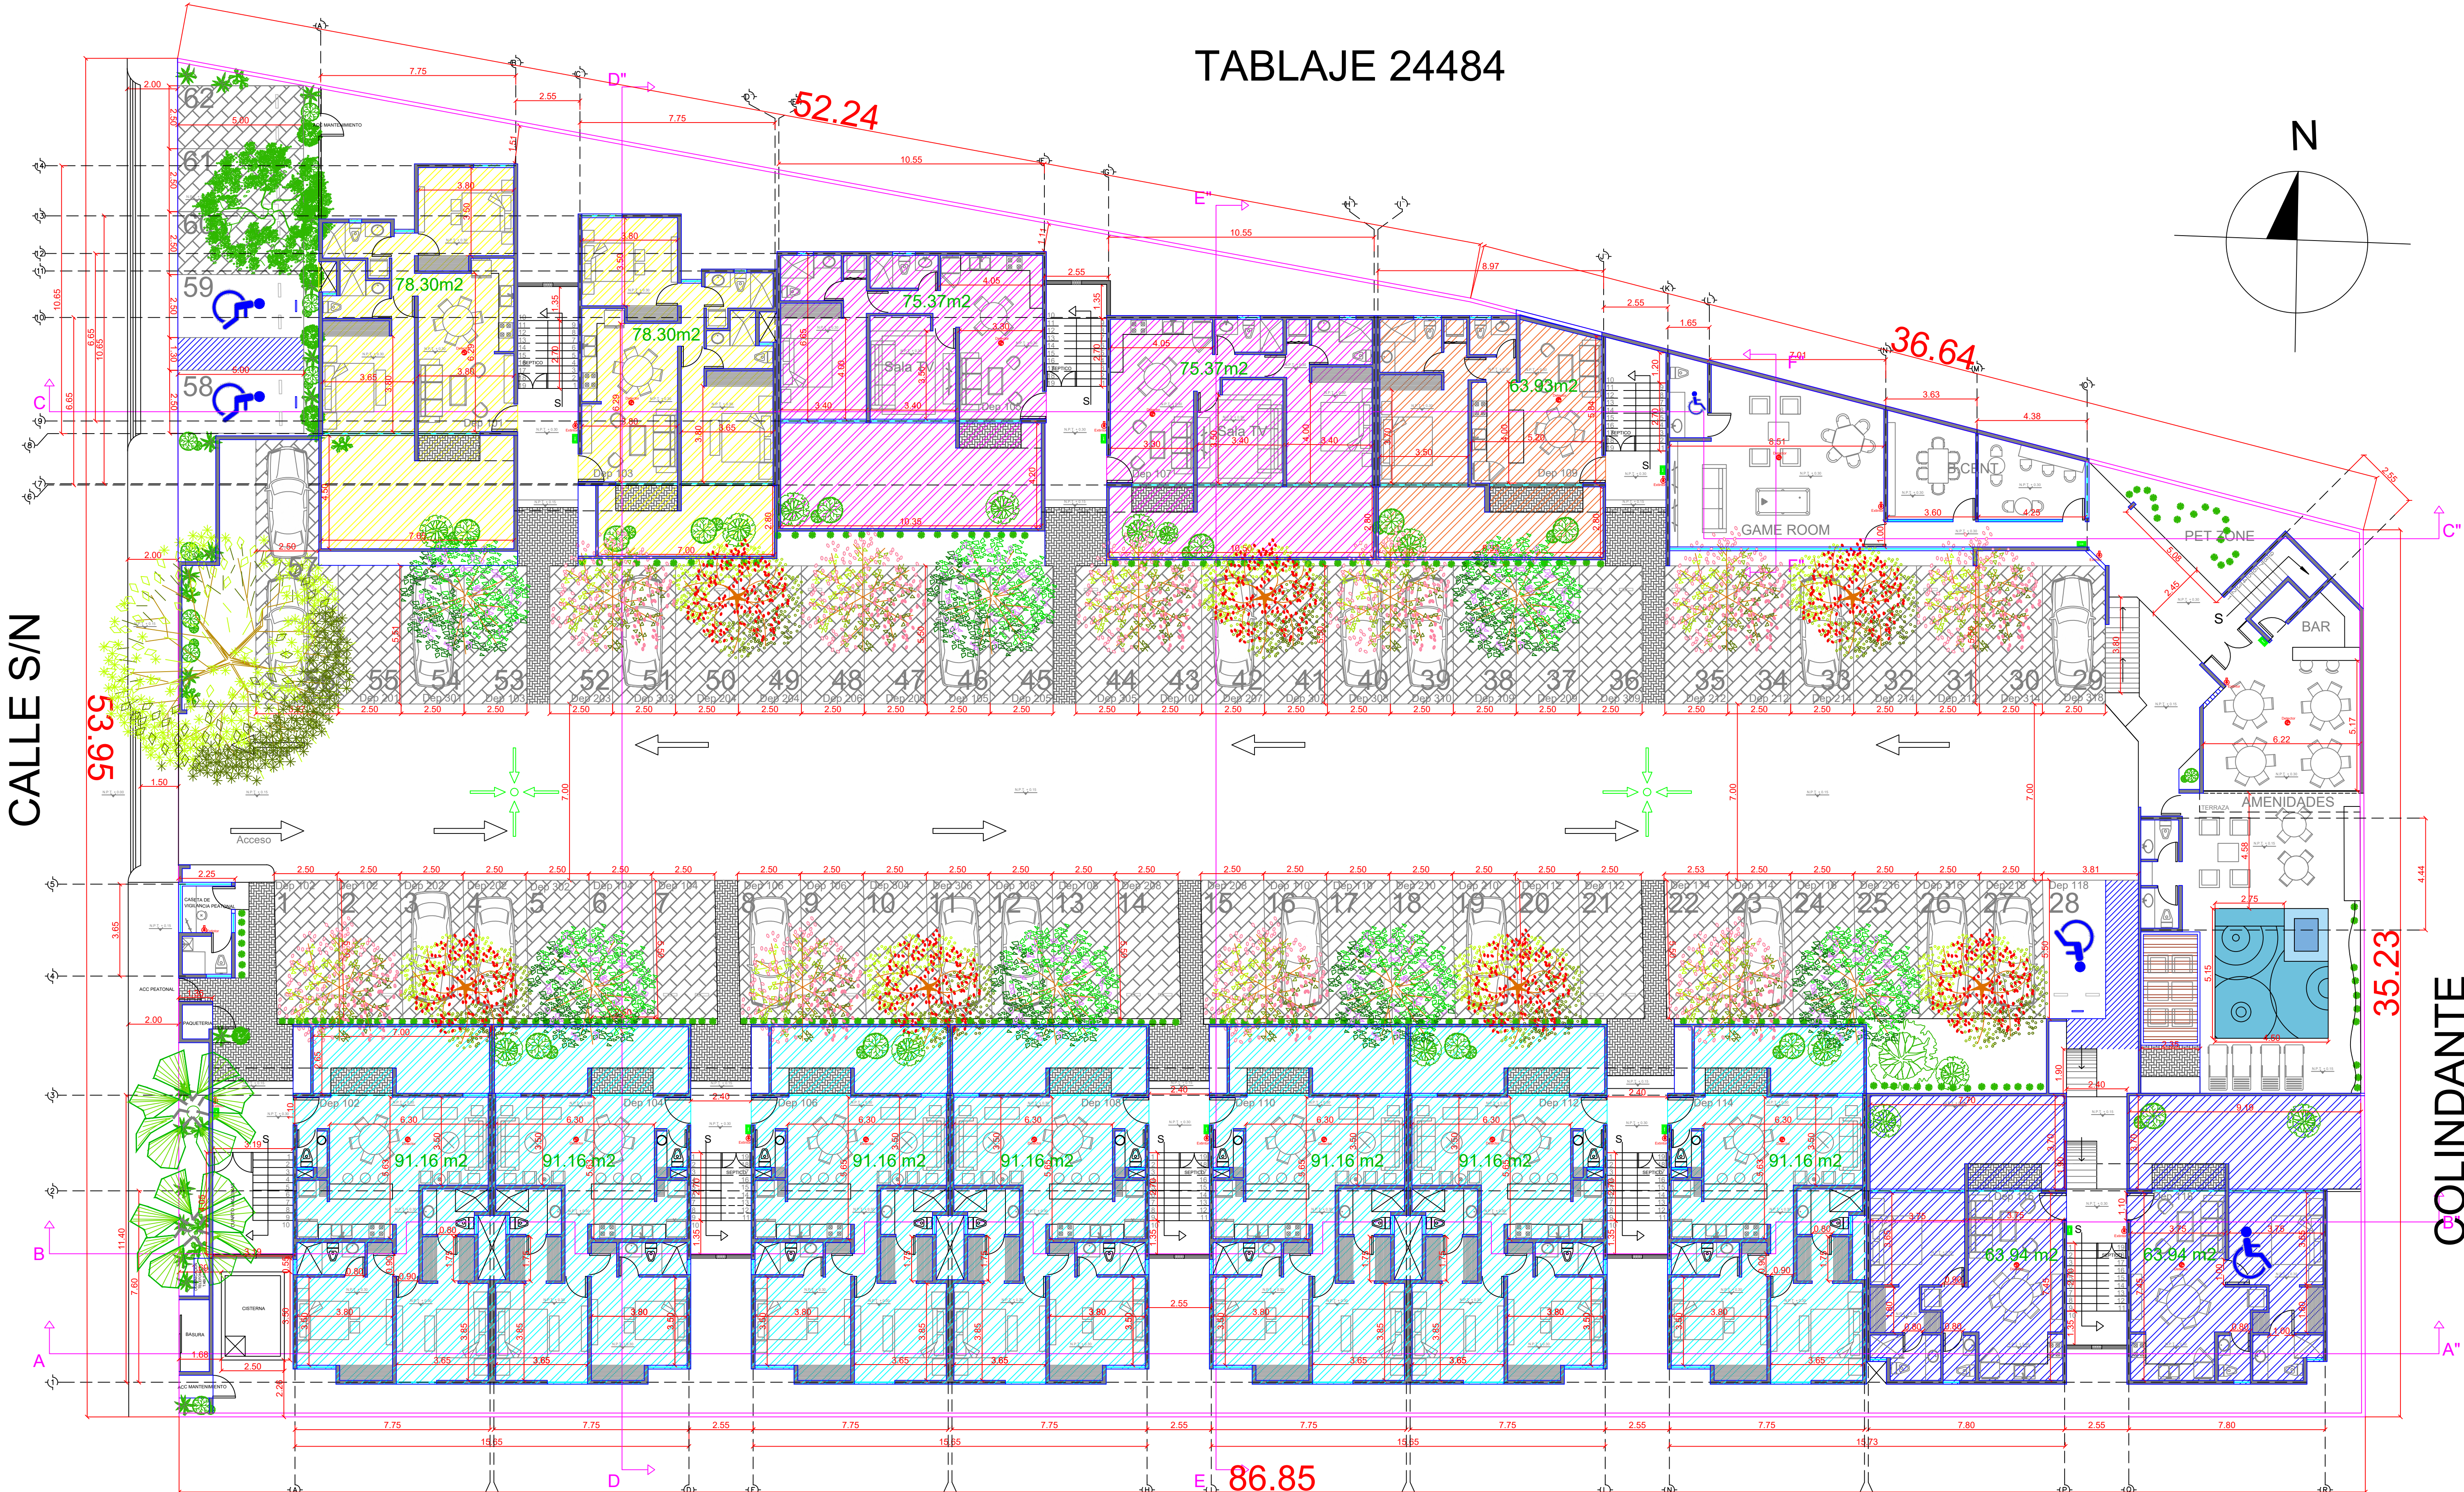


TABLAJE 24484

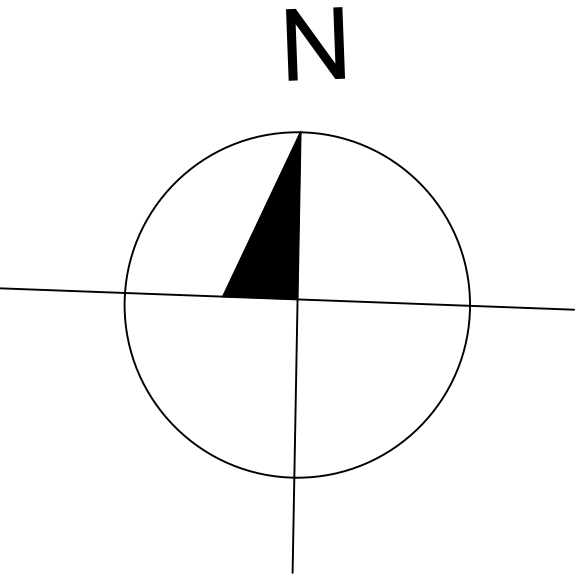

CALLE S/N

COLINDANTE

COLINDANTE

PLANTA ARQ.....PLANTA 1 NIV.

LOCALIZACIÓN:

SIMBOLOGIA:

- Registro
- N.T. - NIVEL DE PISO TERMINADO
- N.A. - NIVEL DE AZOTEA
- B.A. - BAÑANTE PLUVIAL
- DEPT. TIPO 1 (91.16m2) 24 Unidades
- DEPT. TIPO 2 (63.94m2) 06 Unidades
- DEPT. TIPO 3 (78.30m2) 03 Unidades
- DEPT. TIPO 4 (75.37m2) 06 Unidades
- DEPT. TIPO 5 (63.93m2) 03 Unidades

RESUMEN DE ÁREAS:

Área de terreno:	3,944.96 m²	Área de excavación de cisterna:	26.25 m³
42 Unidad.	1,491.04 m²	Área de excavación de Piscina:	37.08 m³
Área construcción 1 Niv.:	1,450.94 m²	Metros de Borda:	242.41 m
Área construcción 2 Niv.:	1,303.81 m²	Área total de volado en 1Niv.:	36.53 m²
Área construcción 3 Niv.:	4,245.59 m²	Área total de volado en 2Niv.:	36.53 m²
Área Total de construcción:	4,987.67 m²	Área total de volado en 3Niv.:	72.87 m²
Área Amenidades:	752.35m²	Área total de volado:	145.93 m²
Área Verde:	752.35m²	Metros de Pteil de altura 1.10:	144.86 m
Área Verde Ajardinada:	555.00 m²	M. de borda de RG altura 1.60:	257.5 m
Área Verde Abolada:	809.43m²	Área Común:	2,575.5 m²
Área Verde Permeable:			

PROYECTO:

TARENTO

Plano Permiso

REVISADO POR: Arq. Gaspar Perez Axle

ACOTACIÓN: Metros

ESCALA: 1 : 250

FECHA: Dic 2022

PROYECTO:

Plano Permiso

Ing. Carlos Ravelo Reyes

CEDULA PROFESIONAL: 913390

REGISTRO ESTATAL: 34676-9-2008

REGISTRO DE PCM: R-038

FIRMA:

PLANO:

Plano Per.

No. DE PLANO:

ARQ - 01