
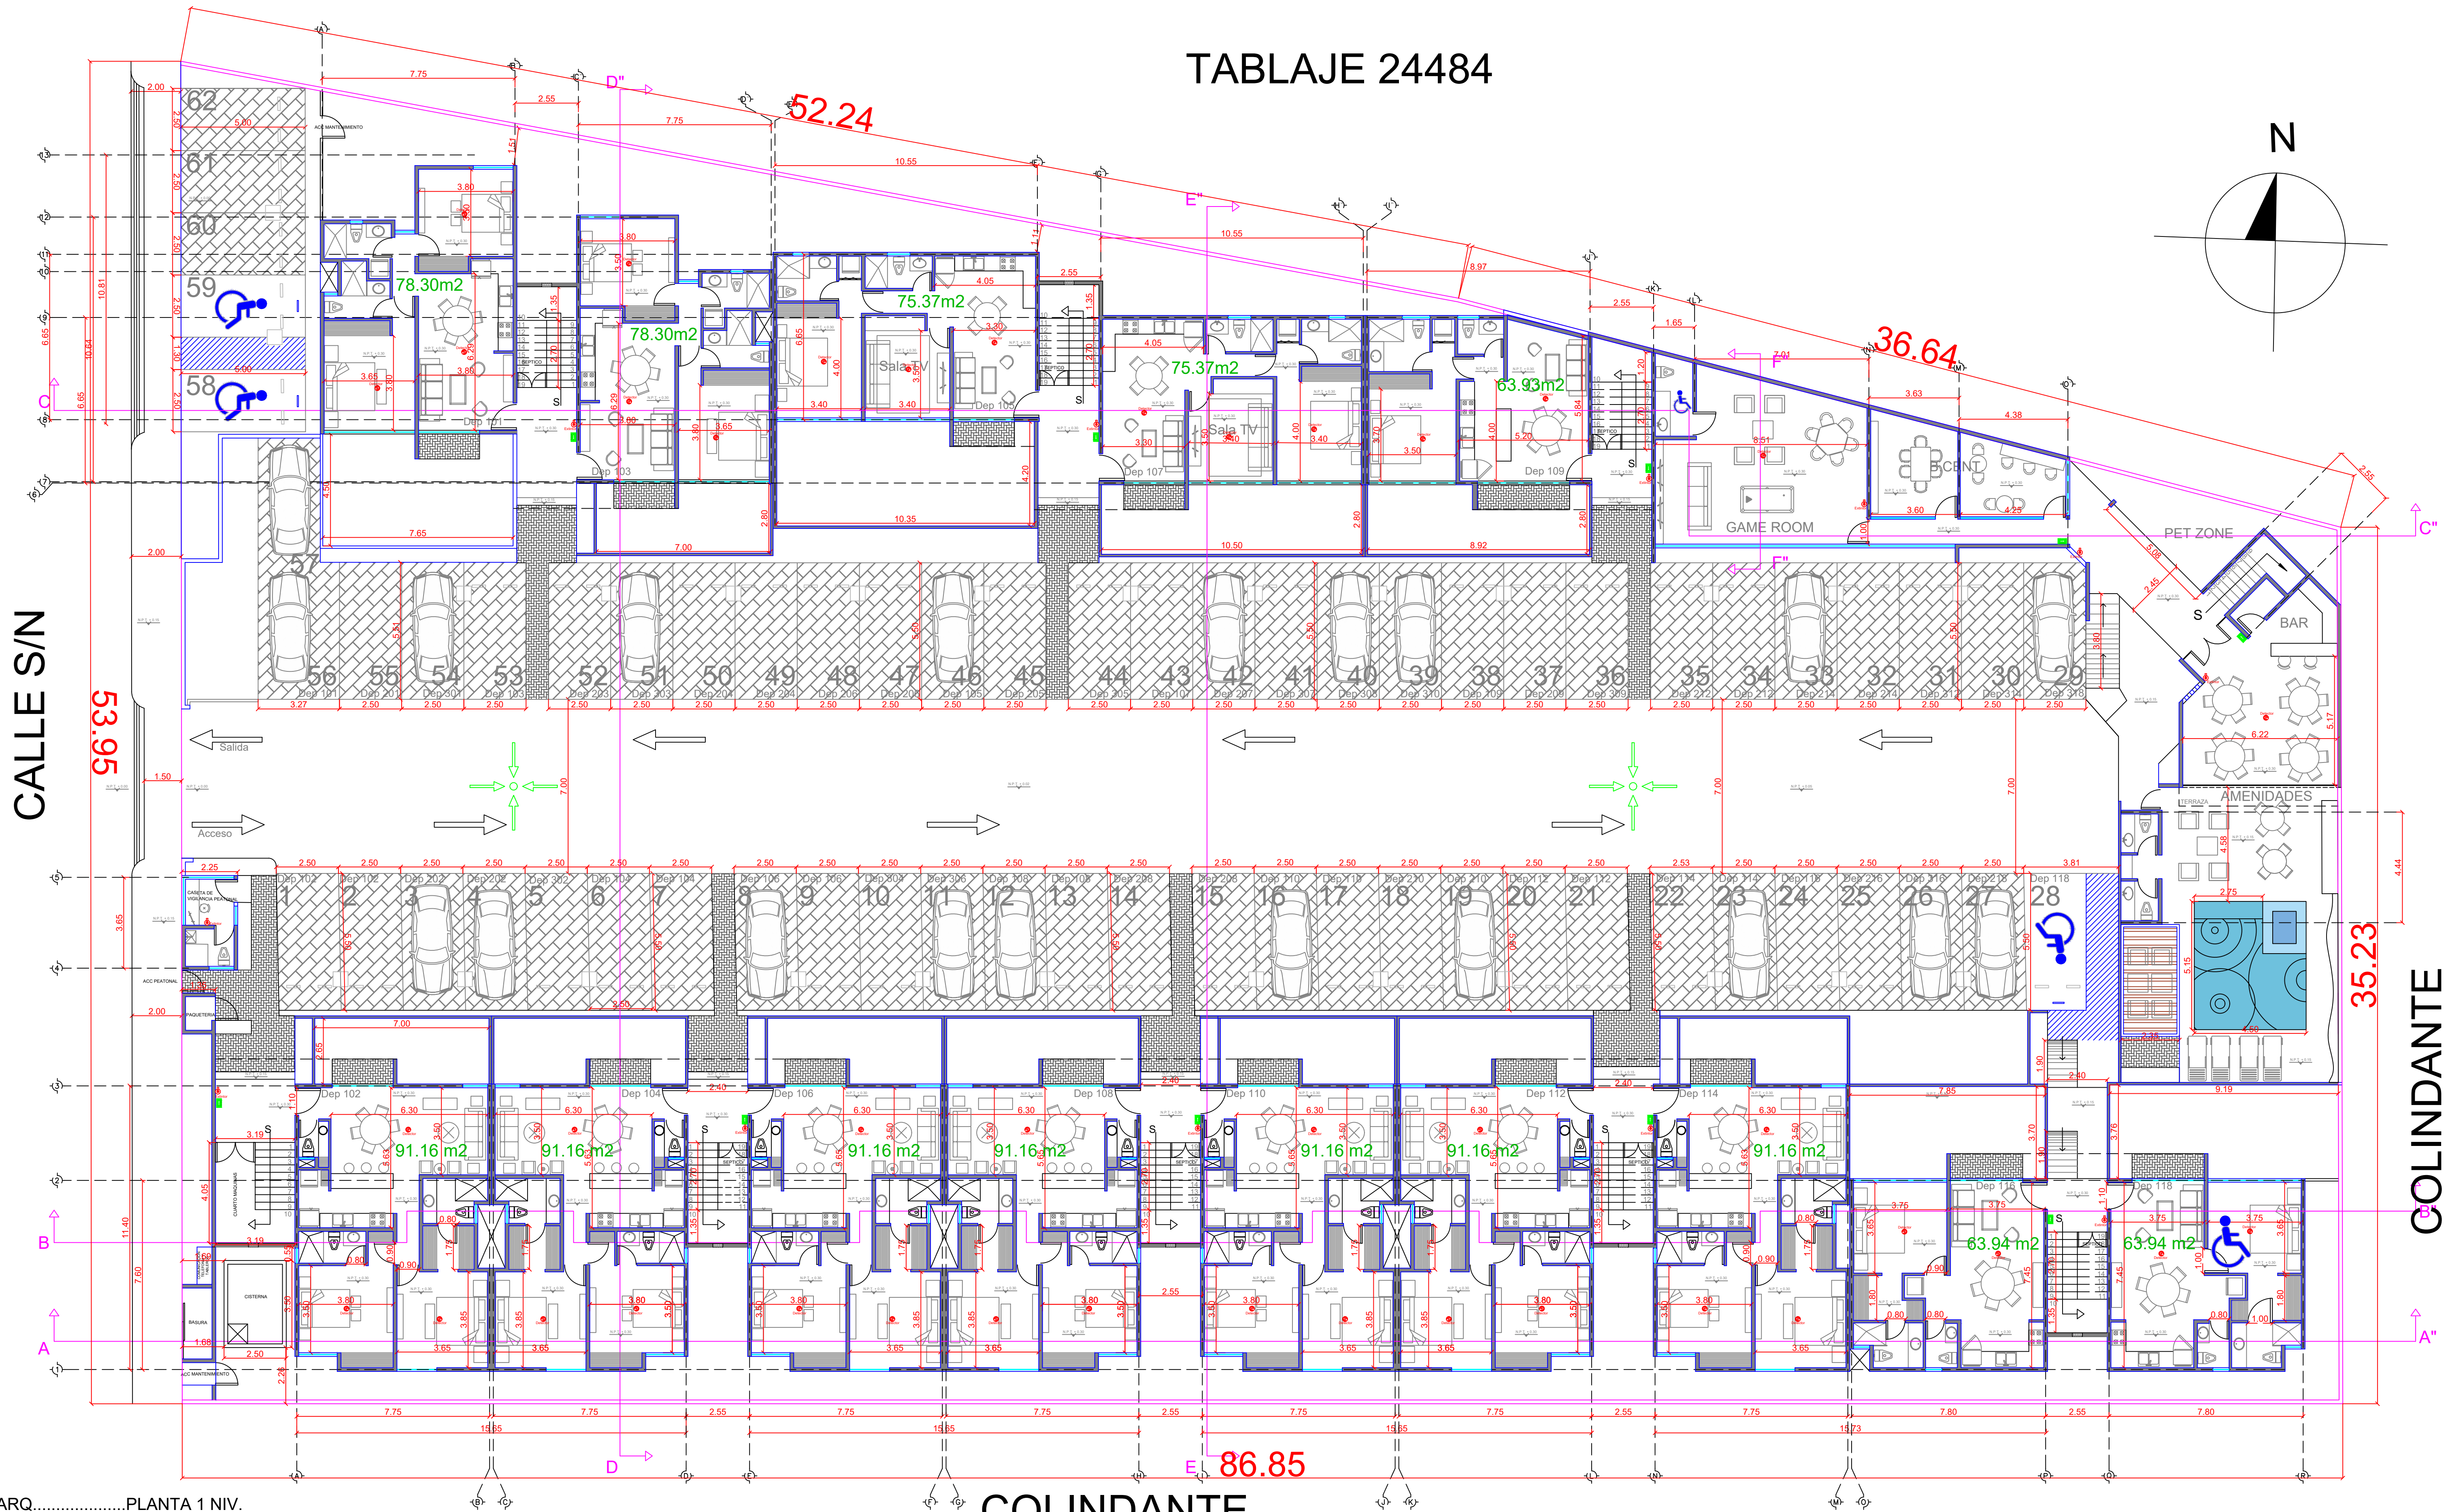


TABLAJE 24484

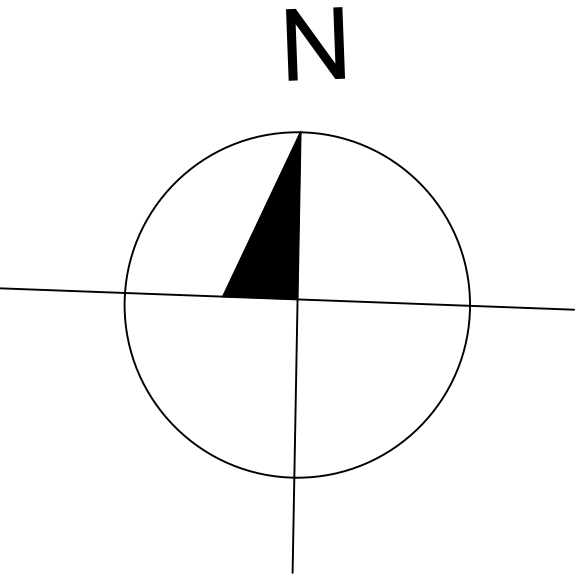

PLANTA ARQ.....PLANTA 1 NIV.

COLINDANTE

LOCALIZACIÓN:			
SIMBOLOGIA:		RESUMEN DE ÁREAS:	
R - Registro N.P.T. - NIVEL DE PISO TERMINADO N.A. - NIVEL DE AZOTEA B.A. - BAÑANTE PLUVIAL DEPT. TIPO 1 (91.16m2) 24 Unidades DEPT. TIPO 2 (63.94m2) 06 Unidades DEPT. TIPO 3 (78.30m2) 03 Unidades DEPT. TIPO 4 (75.37m2) 06 Unidades DEPT. TIPO 5 (63.93m2) 03 Unidades <td colspan="2"> Área de terreno: 3,944.96 m² Número de Deptos: 42 Unid. Área construcción 1 Niv.: 1,491.04 m² Área construcción 2 Niv.: 1,450.94 m² Área construcción 3 Niv.: 1,303.81 m² Área Total de construcción: 4,245.59 m² Área Amenidades: 498.67 m² Área Verde: 752.35m² Área Verde Ajardinada: 752.35m² Área Verde Arbolada: 555.00 m² Área Verde Permeable: 809.43m² Área de excavación de cisterna: 26.25 m3 Área de excavación de Piscina: 37.08 m3 Metros de Borda: 242.41 m Área total de volado en 1Niv.: 36.53 m² Área total de volado en 2Niv.: 36.53 m² Área total de volado en 3Niv.: 72.87 m² Área total de volado: 145.93 m² Metros de Pteilh de altura 1.10: 144.86 m M. de barda de RG altura 1.60: 298.22 m Área Común: 2,575.5 m² </td>		Área de terreno: 3,944.96 m² Número de Deptos: 42 Unid. Área construcción 1 Niv.: 1,491.04 m² Área construcción 2 Niv.: 1,450.94 m² Área construcción 3 Niv.: 1,303.81 m² Área Total de construcción: 4,245.59 m² Área Amenidades: 498.67 m² Área Verde: 752.35m² Área Verde Ajardinada: 752.35m² Área Verde Arbolada: 555.00 m² Área Verde Permeable: 809.43m² Área de excavación de cisterna: 26.25 m3 Área de excavación de Piscina: 37.08 m3 Metros de Borda: 242.41 m Área total de volado en 1Niv.: 36.53 m² Área total de volado en 2Niv.: 36.53 m² Área total de volado en 3Niv.: 72.87 m² Área total de volado: 145.93 m² Metros de Pteilh de altura 1.10: 144.86 m M. de barda de RG altura 1.60: 298.22 m Área Común: 2,575.5 m²	
PROYECTO:		TARENTO	
PROPIETARIO:		Esteban Amat Oropeza Juan Antonio Camacho Martinez	
DIRECCION:		Tablaje 54157 Temozón, Merida Yuc.	
PROYECTO:		Plano Permiso	
REVISADO POR:		Arq. Gaspar Perez Axle	
ACOTACIÓN:	ESCALA:	FECHA:	
Metros	1 : 250	Dic 2022	
PERITO RESPONSABLE:		Ing. Carlos Ravelo Reyes	
CEDULA PROFESIONAL:		REGISTRO ESTATAL:	
913390		34676-9-2008	
REGISTRO DE PCM:	FIRMA:		
R-038			
PLANO:		Plano Per.	
No. DE PLANO:		ARQ - 01	