
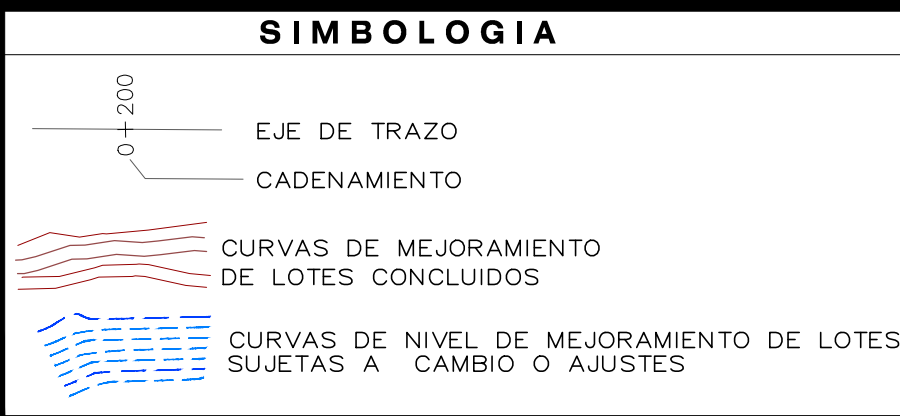
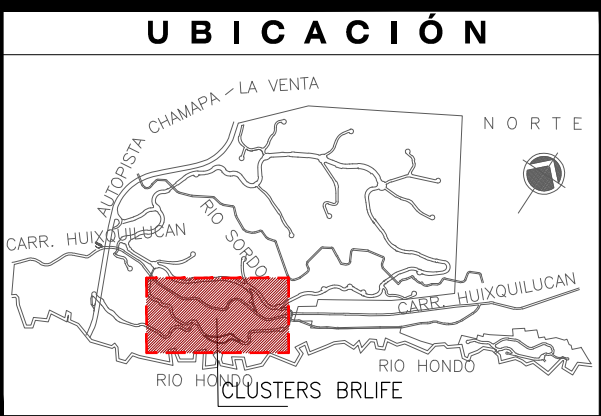


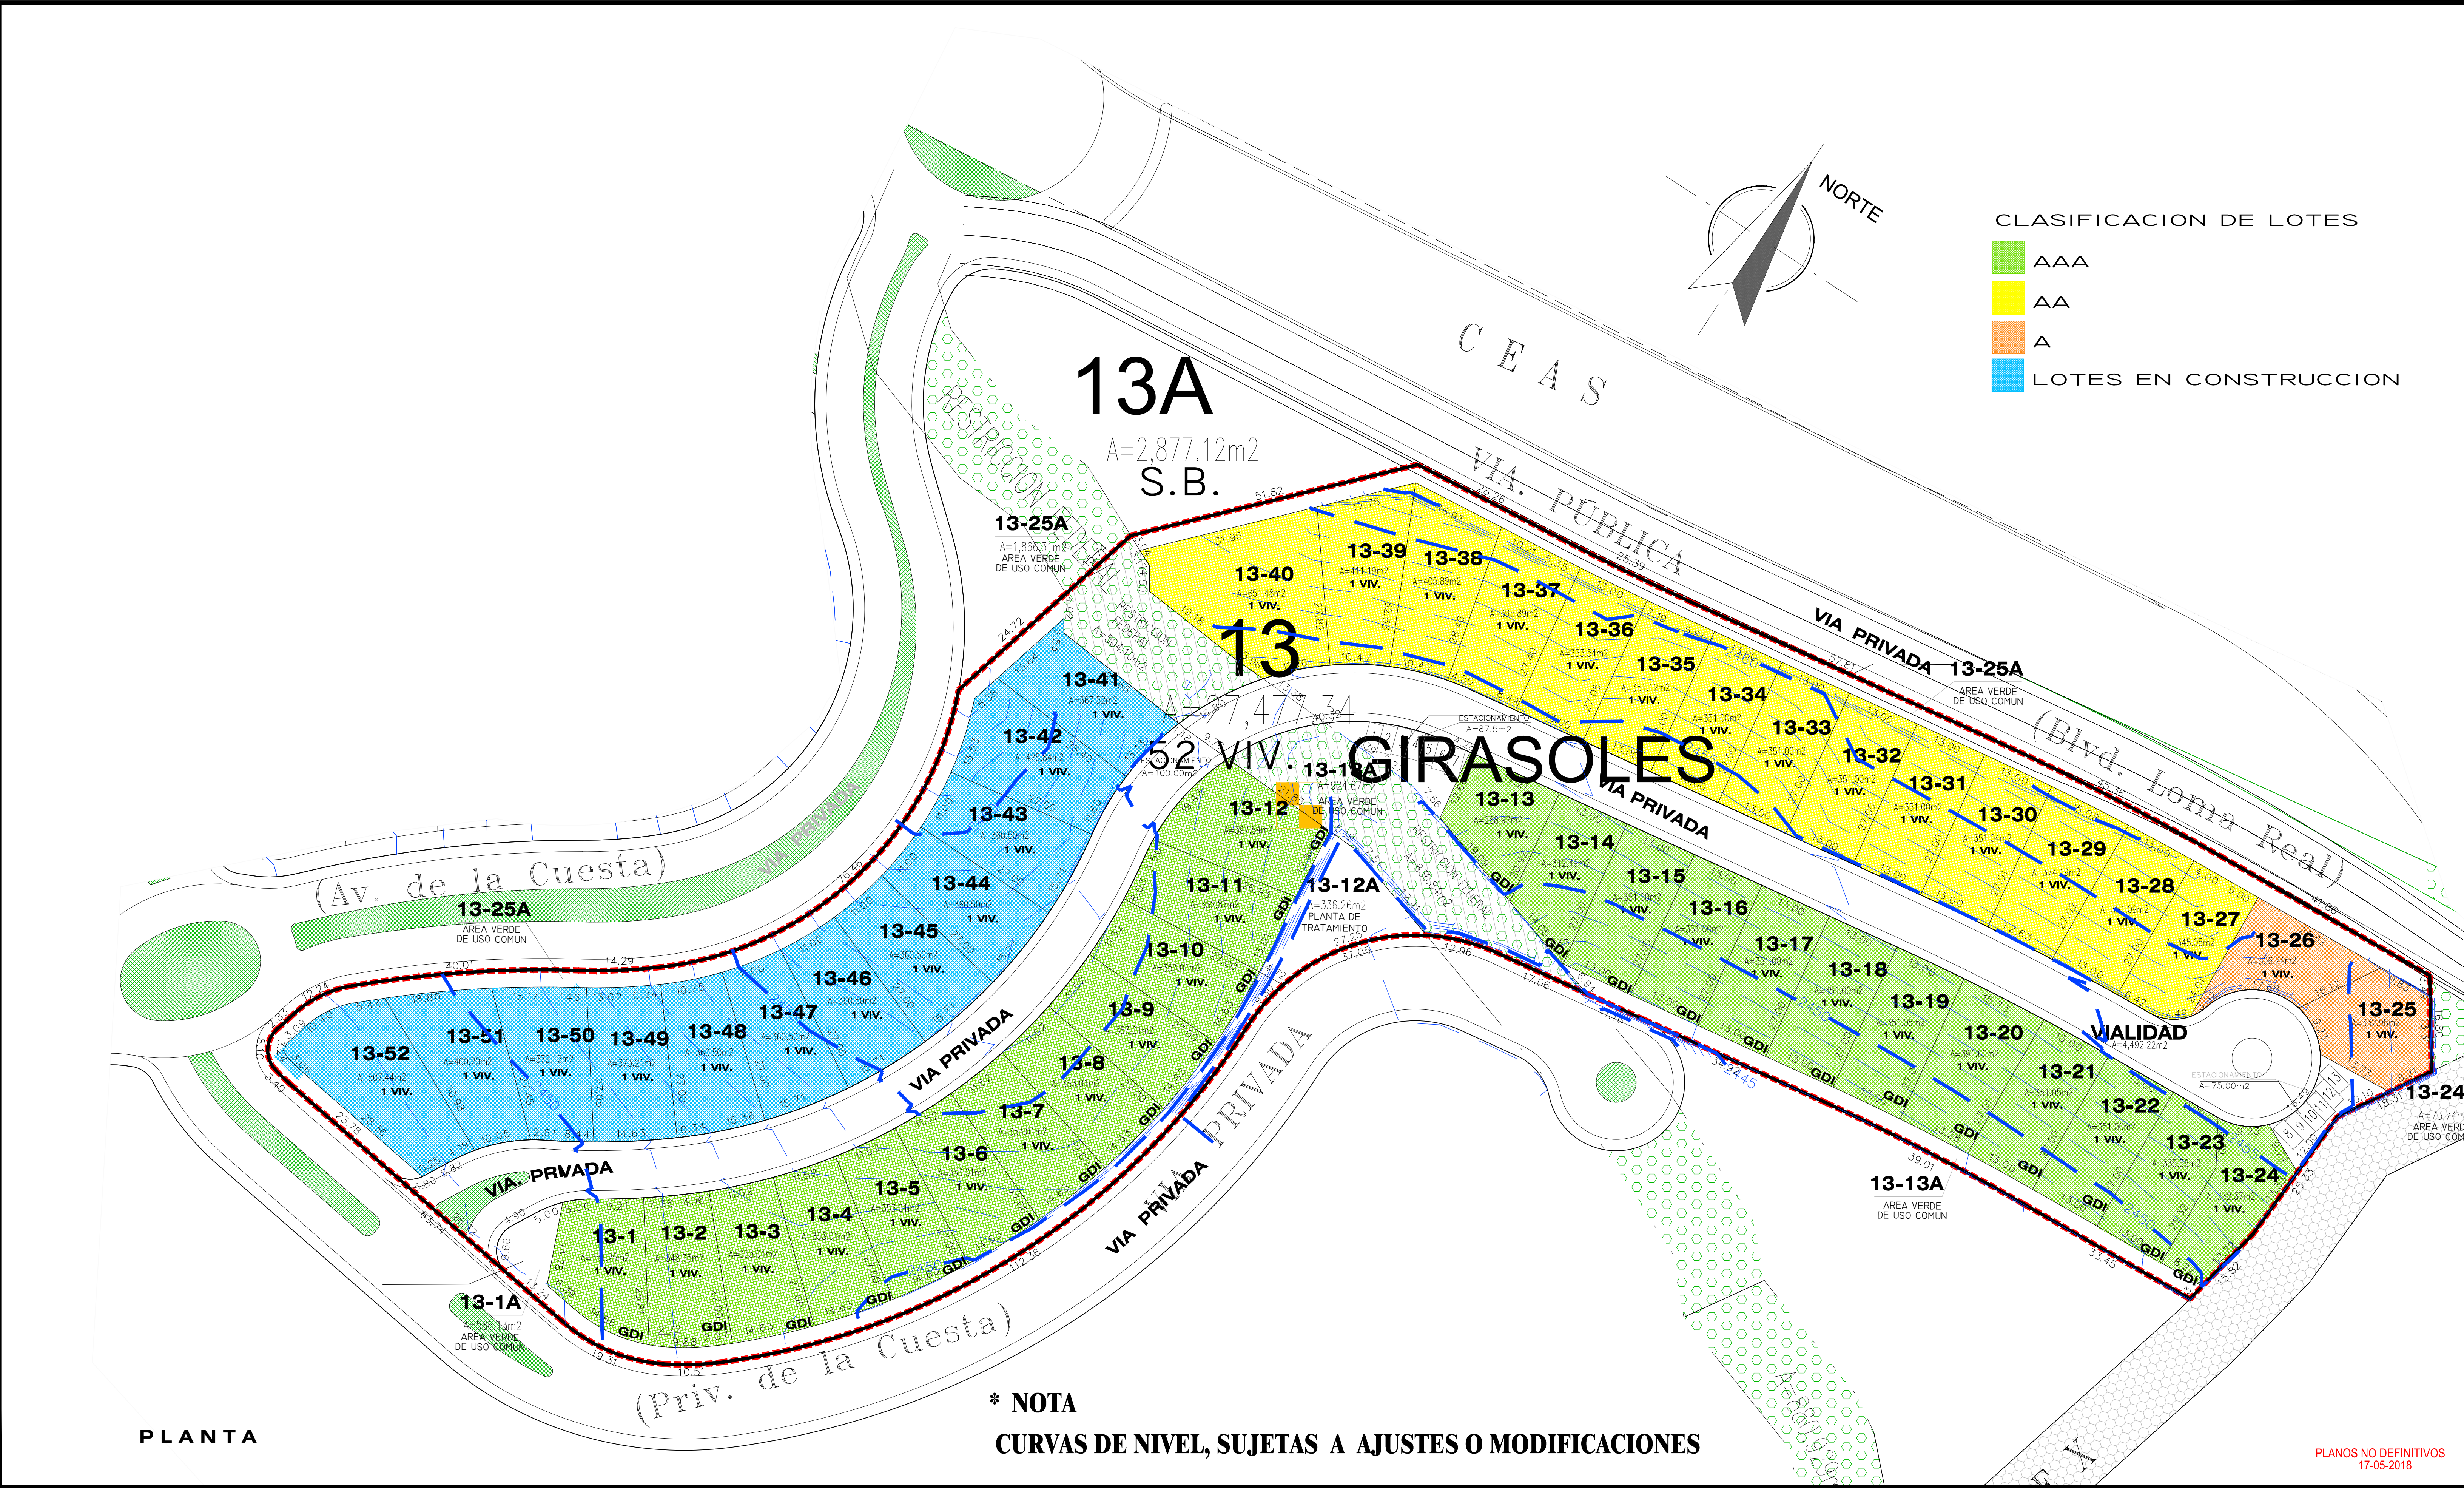

LOTE 13, MZA XIV "GIRASOLES"

PLANO DE CONJUNTO

MODIFICACIONES			
FECHA.	AUTORIZO:	Vs.Bo.	OBSERVACIONES.

RECIBI:	FECHA:
PROYECTOS:	
SUPERVISION OBRA	
CONTRATISTA:	

BOSQUERREAL COUNTRY CLUB
TERRA CAPITAL PARTNERS

PROYECTO: BR - LIFE

DIRECCION: BOSQUE REAL, HUIXQUILICAN EDO. MEXICO

NOMBRE DEL PLANO: LOTE 13, MZA XIV "GIRASOLES"

DIBUJO: ARO. F. REYES	PROYECTO: ARO. F. REYES	FECHA: 21-MARZO-2017
REVISO: ING. A. LOPEZ	Vs. Bo. ING. A. LOPEZ	ESCALA: 1:500

ARCHIVO: 17052018_PL-GRAL DE VENTAS MET LIFE.dwg

CLAVE PLANO:

BRLIFE GIR LOT-CL

PLANOS NO DEFINITIVOS
17-05-2018