


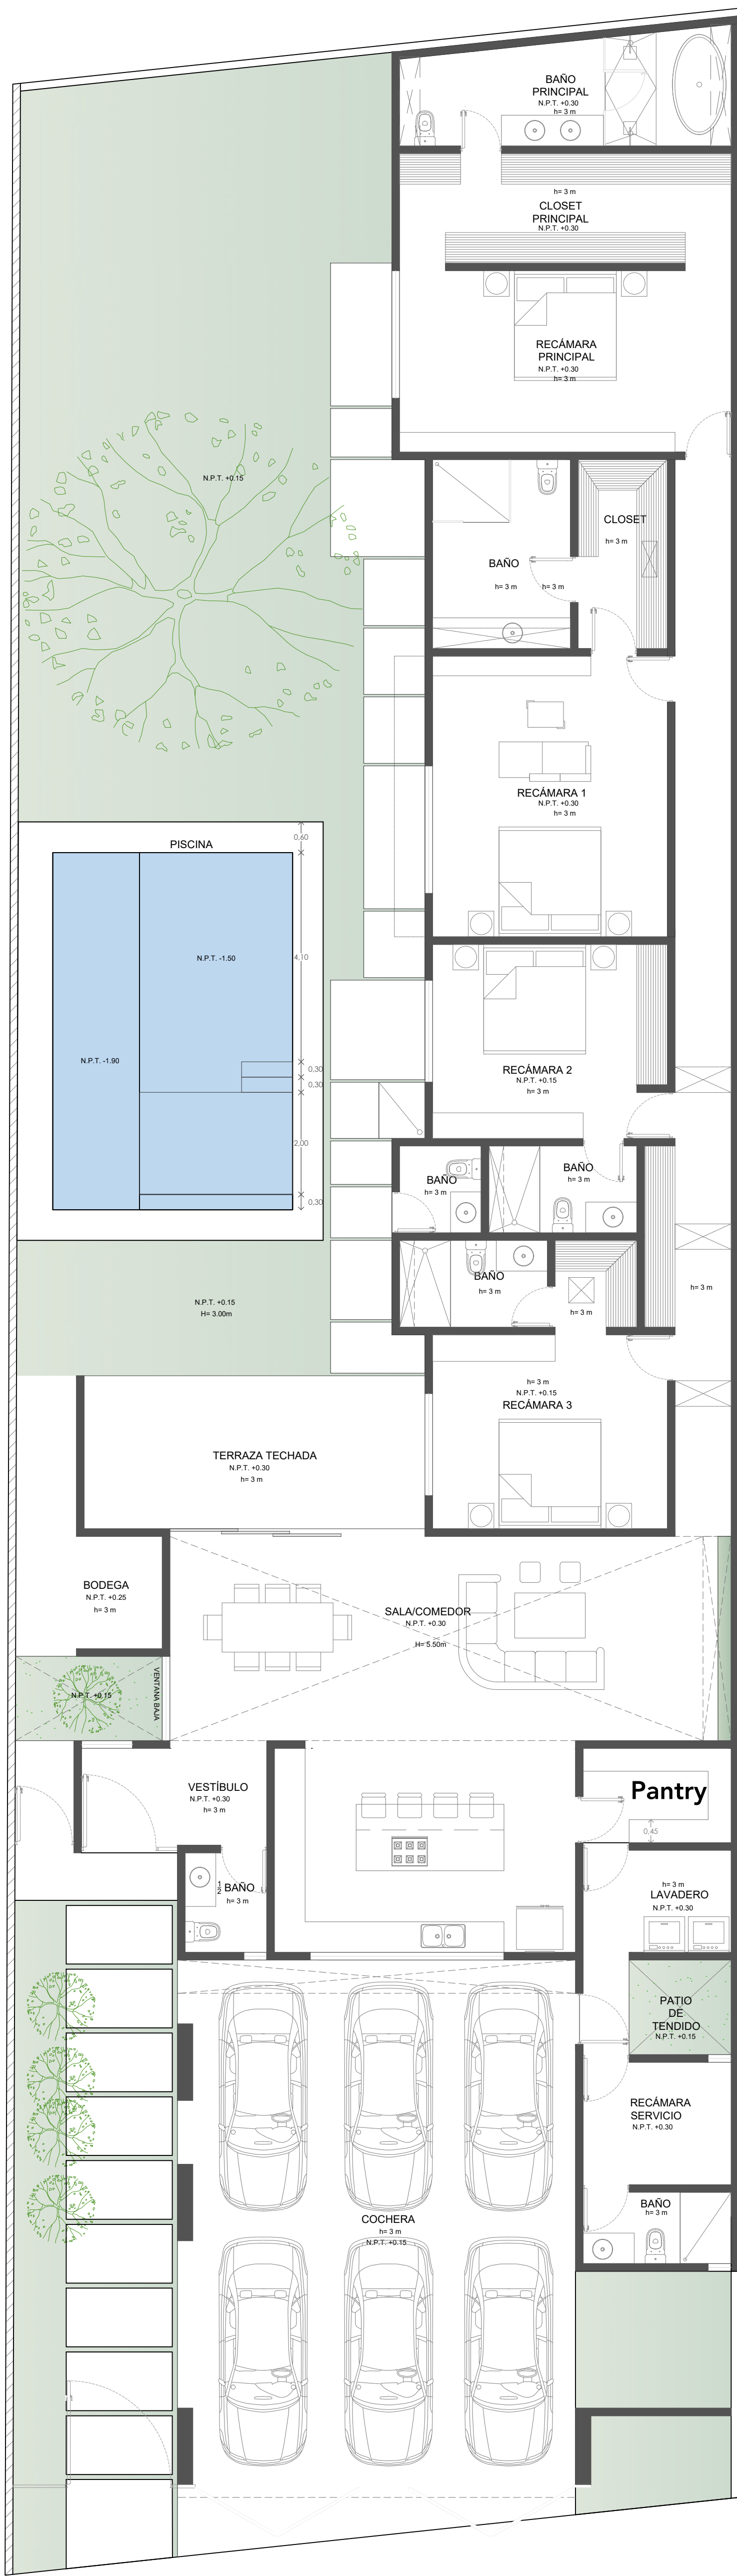

SIMBOLOGÍA:

INDICA EJES
INDICA NIVEL EN CORTES Y ALZADOS

N.P.T. INDICA NIVEL DE PISO TERMINADO
CENTRO DE CARGA

INDICA COTAS DE DIMENSIONES
INDICA PROYECCIONES / DOBLE ALTURA

INDICA SANITARIO AGUAS JABONOSAS
INDICA SANITARIOS AGUAS NEGRAS




PROYECTO:
CASA MILÁN 4 PRANA

UBICACIÓN: DZITYA, MÉRIDA, YUCATÁN, MÉXICO.

CLIENTE:

DISEÑO:
ARQ. EMMANUEL CORTES GOMEZ

CONSTRUCTOR:
ARQ. EMMANUEL CORTES GOMEZ

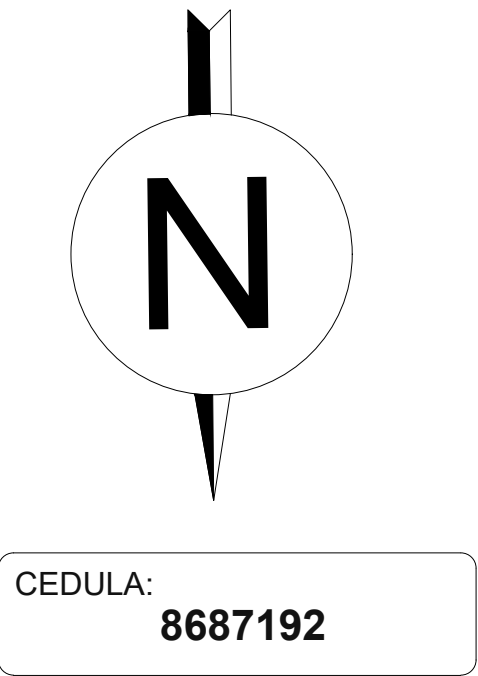

M2 TERRENO: 697.78m²		M2 ÁREA VERDE: 215.7m²	
(COS)	M2 CONSTRUCCIÓN 422.97m²	M3 PISCINA: 31.5 m³	ML BARDAS: 111.58m
PLANO: ARQUITECTÓNICO LICENCIA DE CONSTRUCCIÓN			
ESCALA: 1:100		FECHA: 24/02/2023	
P.C.M. ING. FELIPE DE JESUS CANCHÉ MILLÁN C-109 CED. PROF. 2434682			

