




GUADALAJARA

ZAPOTLANEJO

SUPERFICIE = 26,014.91 m²
02-60-14.91 HAS

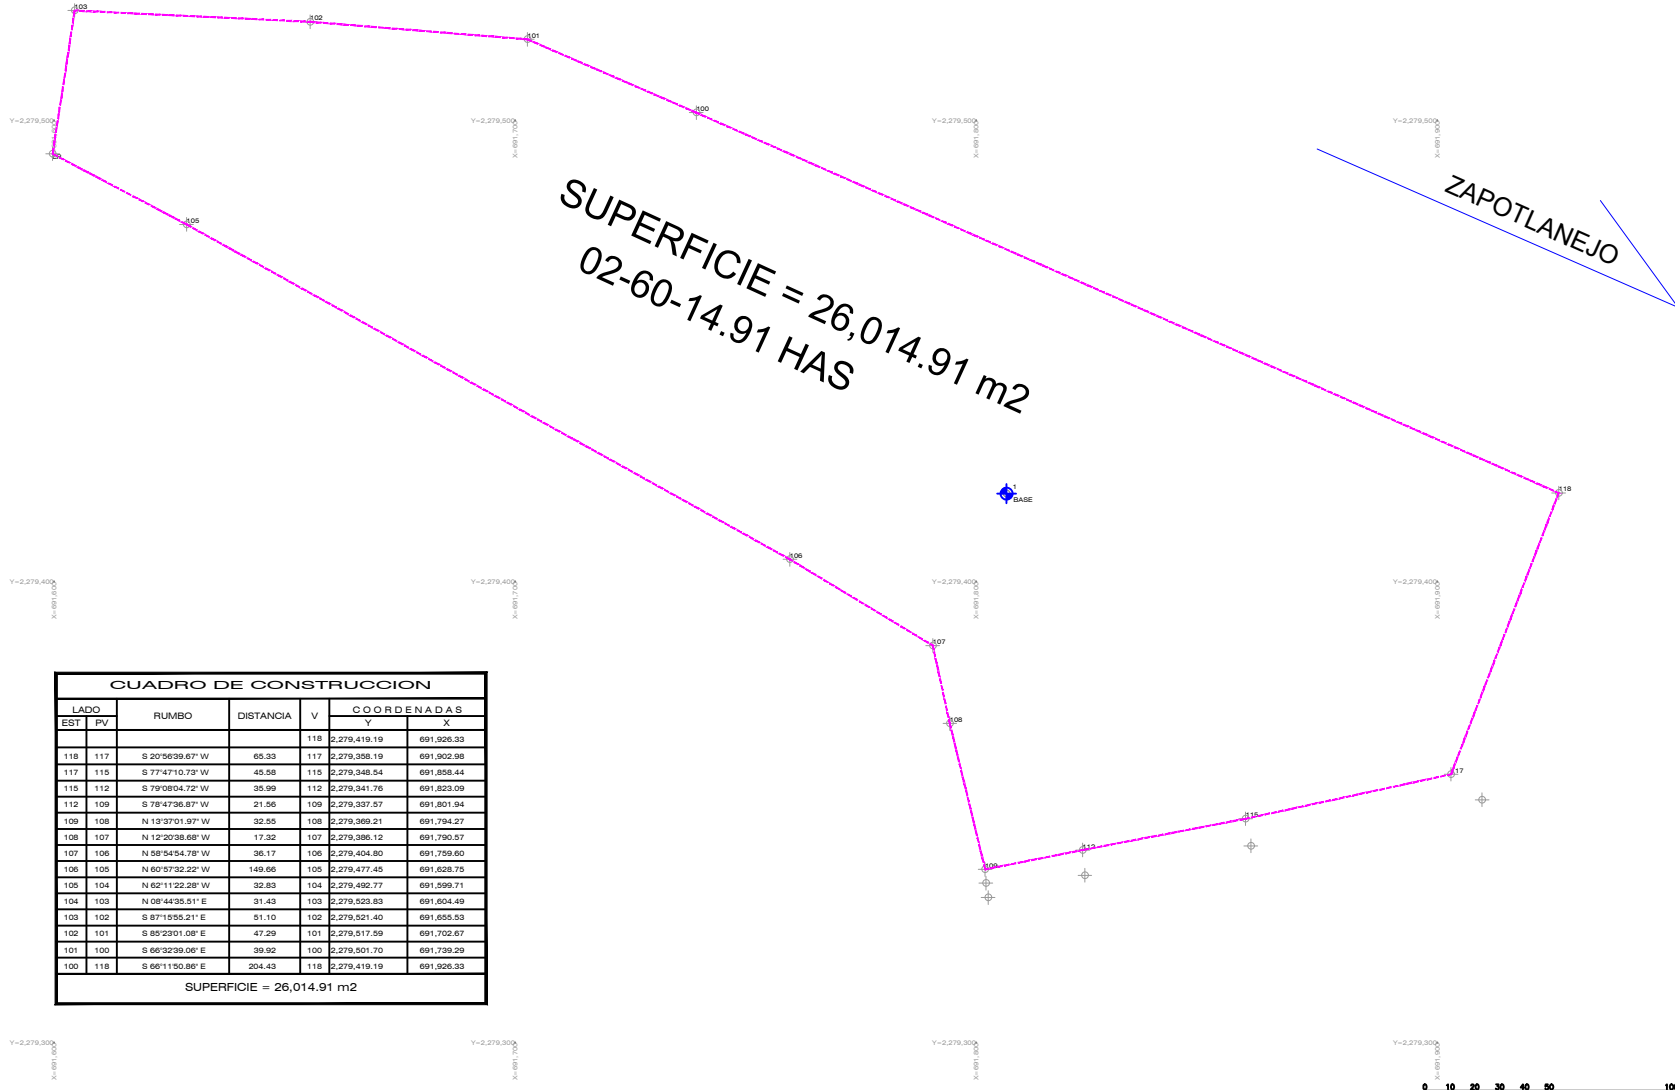

CUADRO DE CONSTRUCCION							
LADO	EST	PV	RUMBO	DISTANCIA	V	COORDENADAS	
						Y	X
					118	2,279,419.19	691,926.33
118	117		S 20°56'39.67" W	65.33	117	2,279,358.19	691,902.98
117	115		S 77°47'10.73" W	45.58	115	2,279,348.54	691,858.44
115	112		S 79°08'04.72" W	35.99	112	2,279,341.76	691,823.09
112	109		S 78°47'36.87" W	21.56	109	2,279,337.57	691,801.94
109	108		N 13°37'01.97" W	32.55	108	2,279,369.21	691,794.27
108	107		N 12°20'38.68" W	17.32	107	2,279,386.12	691,790.57
107	106		N 58°54'54.78" W	36.17	106	2,279,404.80	691,759.60
106	105		N 60°57'32.22" W	149.66	105	2,279,477.45	691,628.75
105	104		N 62°11'22.28" W	32.83	104	2,279,492.77	691,599.71
104	103		N 08°44'35.51" E	31.43	103	2,279,523.83	691,604.49
103	102		S 87°15'55.21" E	51.10	102	2,279,521.40	691,655.53
102	101		S 85°23'01.08" E	47.29	101	2,279,517.59	691,702.67
101	100		S 66°32'39.00" E	39.92	100	2,279,501.70	691,739.29
100	118		S 66°11'50.80" E	204.43	118	2,279,419.19	691,926.33
SUPERFICIE = 26,014.91 m ²							

LOCALIZACION

CROQUIS

SIMBOLOGIA

- ◆ BASE
Y=2279419.19
X=691926.33
Z=1521.8100
- LIMITE DE PROPIEDAD FISICO
- AUTOPISTA GUADALAJARA-ZAPOTLANEJO
- VALIDAD TERRACERIA
- COORDENADAS UTM

CLIENTE

RESPONSABLE

GEO VIAL SA de CV.
CIRCUITO BERLIO 110 INTERIOR 453
VALLE DE LOS MOLINOS ZAPOTLAN JALISCO
MTRA. ALMA A. GONZALEZ GOMEZ
CED. 6136330

CONTENIDO

LEVANTAMIENTO TOPOGRAFICO DE PERIMETRO
UBICADO EN TONALA, JAL.
CON EQUIPO GPS MODELO GRS TORCON
PROYECCION UTM WGS-84, ZONE 13, 108W to 102W
DATUM: ITRF2008

ESCALA 1:500

LAMINA 01

AGOSTO_2022

